


RUA XV DE NOVOEMBRO



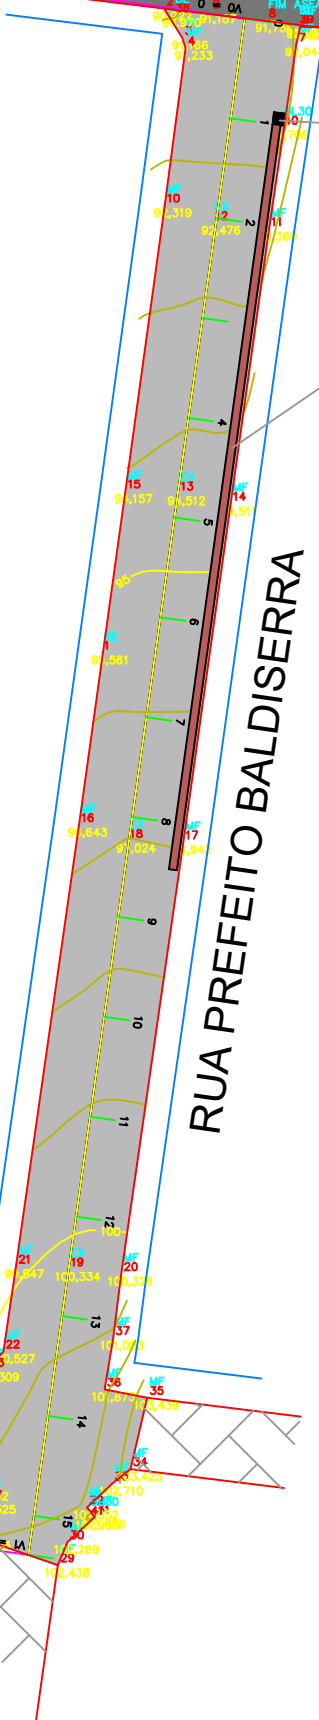


BL existente


Dreno Longitudinal 0,50 x 0,80 x 125,00 m  
(Ver detalhe)

# PROJETO PLANIALTIMÉTRICO

## Rua Prefeito Baldisserra

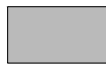LEGENDA:

-  Pavimentação asfáltica à executar  
Área: 1.697,52 m<sup>2</sup>
-  Pavimentação asfáltica existente
-  calçamento existente

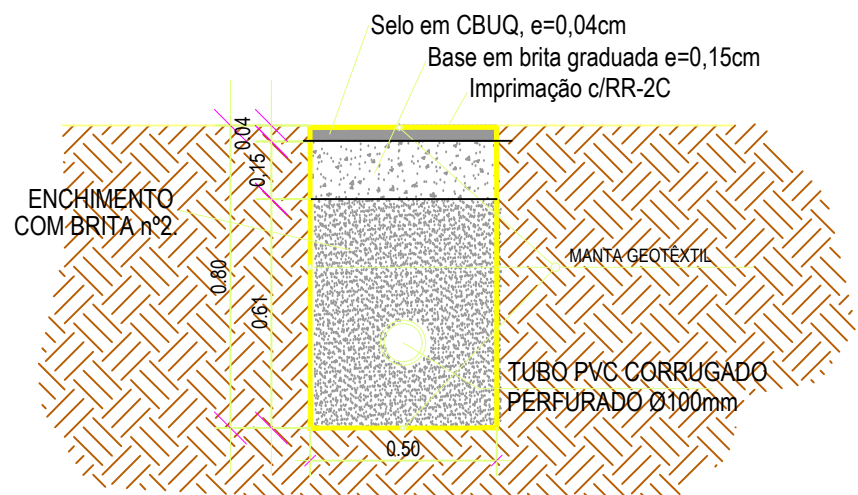

**DRENO LONGITUDINAL**  
ESC.: 1 : 20

RUA SANTA CATARINA

 <p>PREFEITURA MUNICIPAL DE MARAVILHA - SC</p> <p>Fone/Fax (49) 3664 0044 Avenida Euclides da Cunha, 60 - Centro Maravilha-SC</p>	<p>TÍTULO: REPERFILAGEM EM PAVIMENTAÇÃO ASFÁLTICA</p>	
	<p>EMPREENDIMENTO: PAVIMENTAÇÃO ASFÁLTICA</p>	<p>TRECHO: RUA PREFEITO BALDISERRA Entre a Rua xv de Novembro e Rua Santa Catarina</p>
	<p>REFERÊNCIA: PROJETO DE PAVIMENTAÇÃO</p>	<p>DATA: OUTUBRO/ 2018</p>
	<p>ÁREA: 1.697,52m<sup>2</sup> ESCALA: 1/150</p>	<p>MUNICÍPIO: MARAVILHA - SC</p>
<p>RESP. TÉCNICO: CREA - SC 043.926-0</p>		<p>FOLHA: <b>02</b></p>