



DETALHE JUNTA SERRADA  
esc: 1:05

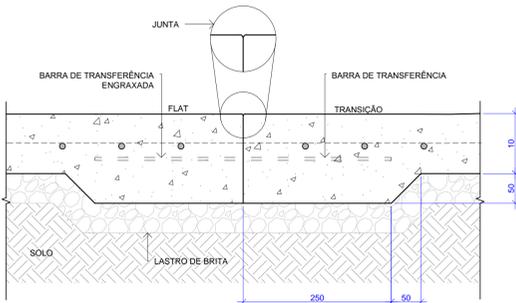


DETALHE JUNTA CONCRETAGEM  
esc: 1:05

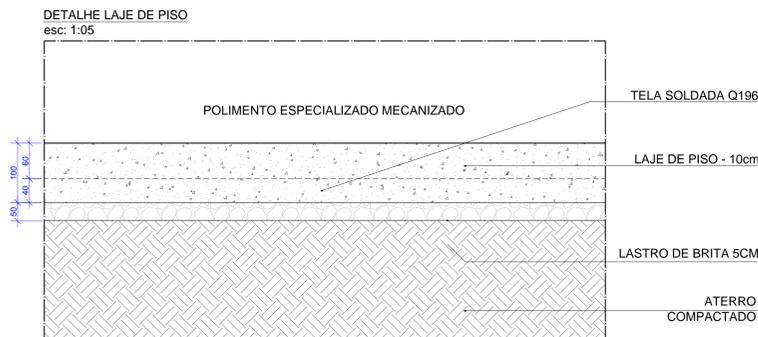

DETALHE LAJE DE PISO  
esc: 1:05

DETA  
esc: 1

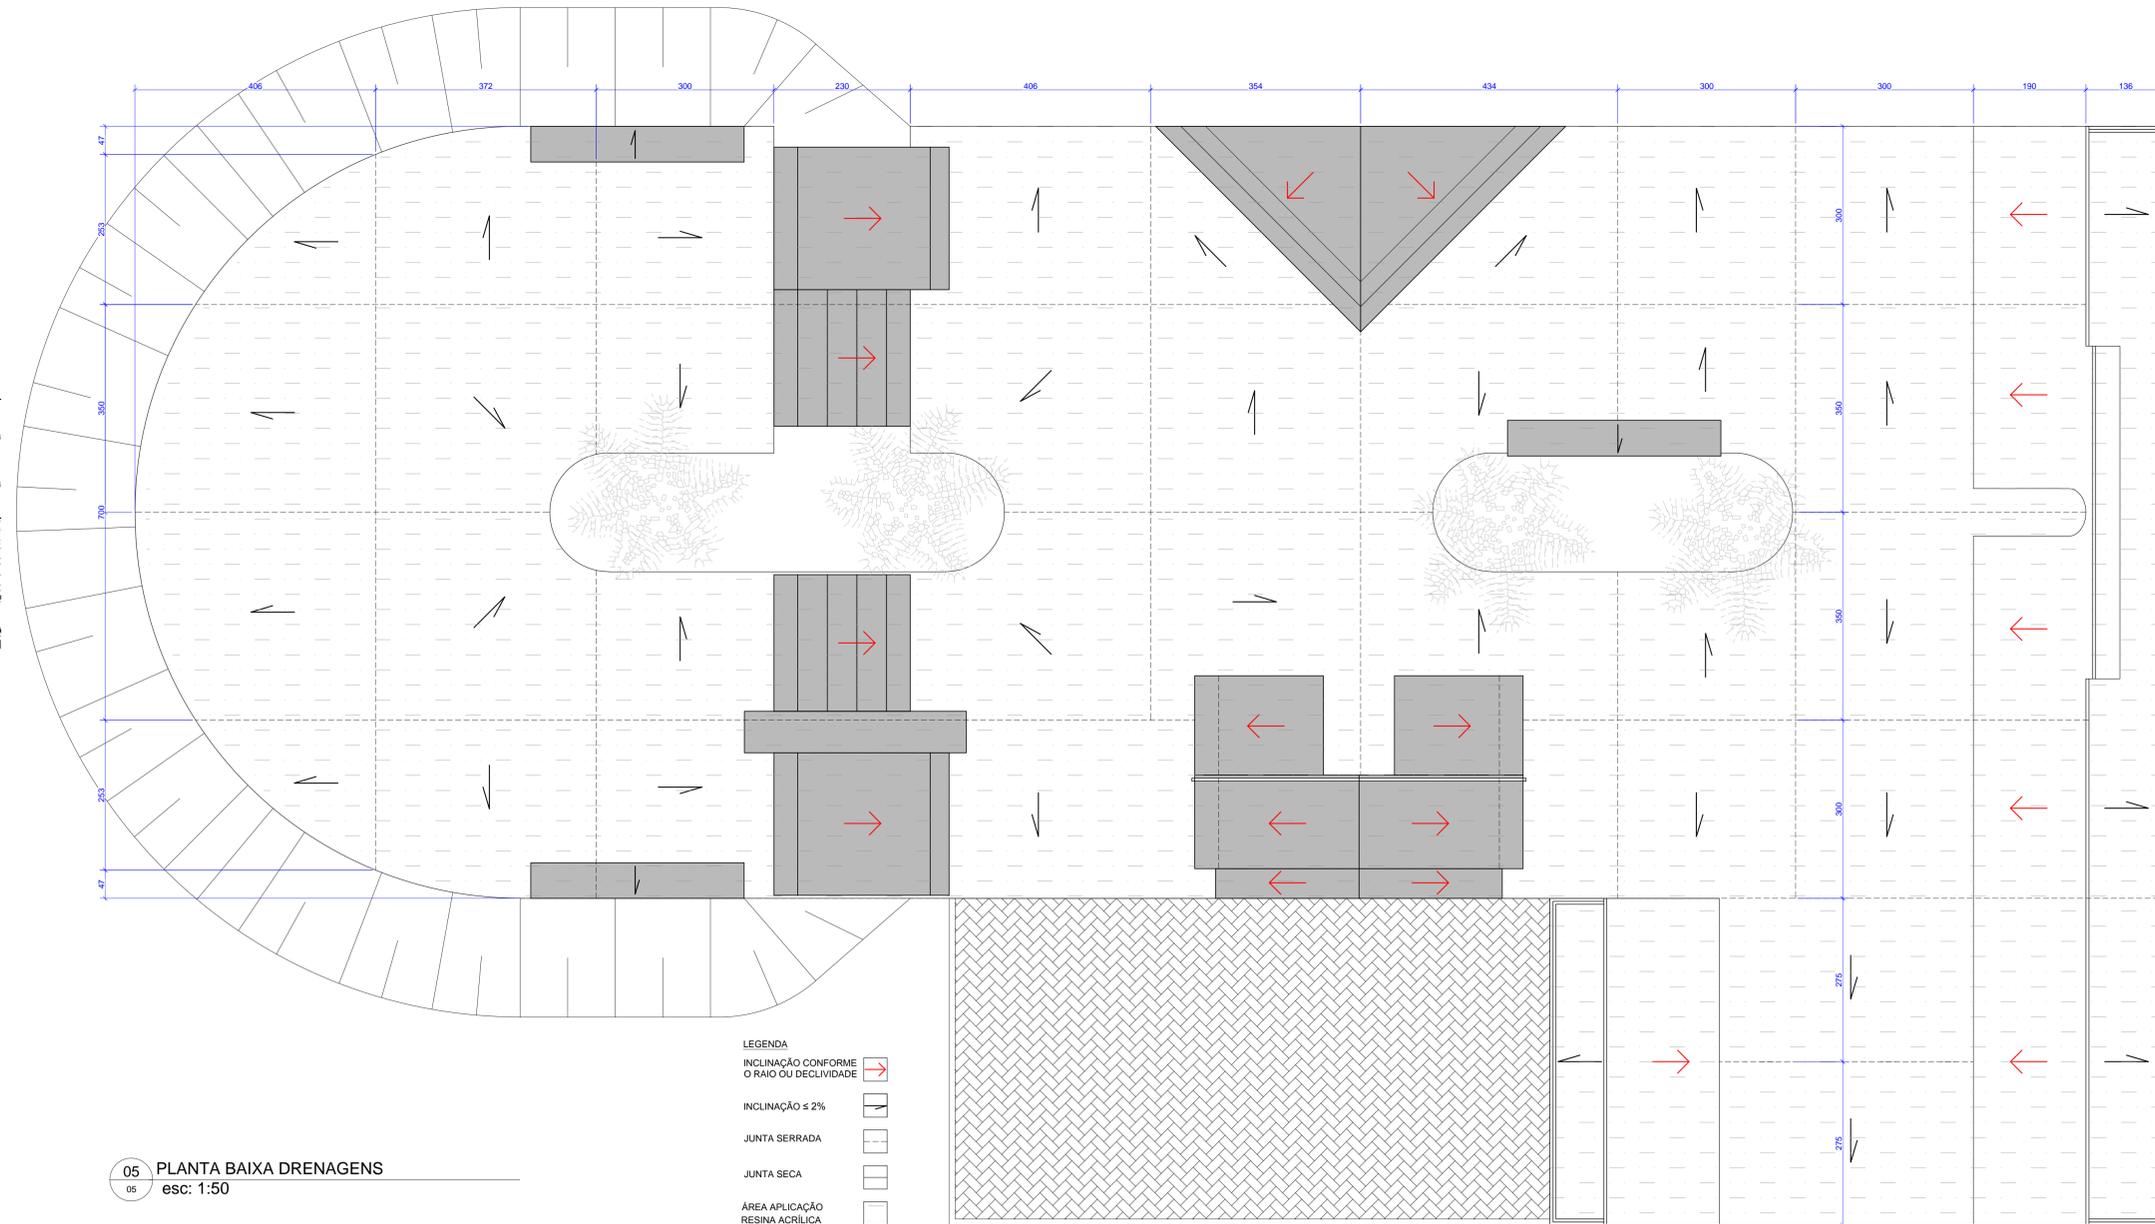

- LEGENDA
- INCLINAÇÃO CONFORME O RAIOS OU DECLIVIDADE
  - INCLINAÇÃO ≤ 2%
  - JUNTA SERRADA
  - JUNTA SECA
  - ÁREA APLICAÇÃO RESINA ACRILICA

05 PLANTA BAIXA DRENAGENS  
esc: 1:50

NOTAS:

- A EXECUÇÃO DEVERÁ SER FEITA POR PROFISSIONAL HABILITADO E O MESMO DEVERÁ TOMAR CONHECIMENTO DE TODAS AS PRANCHAS DE PROJETOS REFERENTES A OBRA;
- VERIFICAR MEDIDAS NO LOCAL;
- TODOS OS NÍVEIS DEVERÃO SER OBSERVADOS NA PLANTA ARQUITETÔNICA;
- ACOMPANHAR MEMORIAL DESCRITIVO.

Referência	Projeto Arquitetônico PLANTA BAIXA DIAGRAMA DE DRENAGEM	Prancha nº	05
		Escala	INDICADA
Proprietário:	PREFEITURA MUNICIPAL DE MARAVILHA - SC		
Localização:	AVENIDA EUCLIDES DA CUNHA		
Endereço:	AVENIDA EUCLIDES DA CUNHA		
Responsável Técnico:	Projeto: Arq. Frederico Cheiche de Oliveira - CAU 442877-9 SPOT-Skateparks Proprietário: Prefeitura Municipal de Maravilha - SC		
Desenho:	Área	Data	
Alexei Abianna	540,75m <sup>2</sup>	Março/2018	