




RUA 13 PROJETO PLANIALTIMÉTRICO

Esc 1:750

LEGENDA:


-  Pavimentação asfáltica à executar
Área: 2.256,84 m²
-  Pavimentação asfáltica existente
-  calçamento existente
-  Remendo Raso
-  Dreno Longitudinal - L=25,00m

Dreno longitudinal
(0,50 x 0,80 x 25,00m)

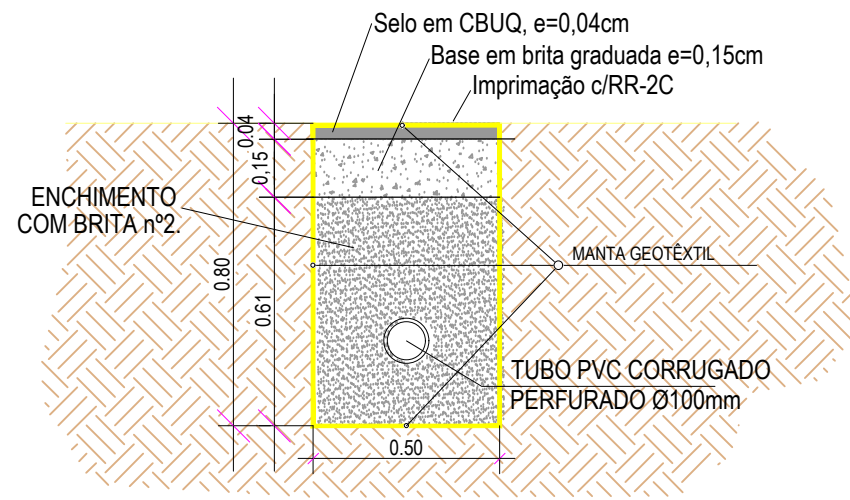

DRENO LONGITUDINAL

ESC.: 1 : 20

 <p>PREFEITURA MUNICIPAL DE MARAVILHA - SC</p> <p>Fone/Fax (49) 3664 0044 Avenida Euclides da Cunha, 60 - Centro Maravilha-SC</p>	TÍTULO REPERFILAGEM EM PAVIMENTAÇÃO ASFÁLTICA	
	EMPREENDIMENTO PAVIMENTAÇÃO ASFÁLTICA	TRECHO RUA 13 Entre a Avenida Maravilha e a Rua 8
	REFERÊNCIA PROJETO DE PAVIMENTAÇÃO	DATA DEZEMBRO/ 2018
	ÁREA 2.256,84m ² ESCALA: 1/750	MUNICÍPIO MARAVILHA - SC
RESP. TÉCNICO CREA - SC 043.926-0 JORGE LUIZ DUMMER Engenheiro Civil		FOLHA: 02