




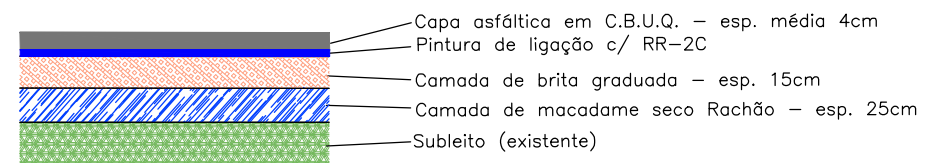


RUA BALDUINO GEHN PROJETO PLANIALTIMÉTRICO

LEGENDA:

-  Pavimentação asfáltica à executar Rua Balduino Gehn
Área: 2.602,63 m²
-  Pavimentação asfáltica existente
-  calçamento existente
-  Remendo Raso - $\hat{A}=18,00m^2$
-  Dreno Longitudinal

DETALHE REPARO LOCALIZADO (REMENDO RASO= 18,00m²)



PREFEITURA MUNICIPAL DE
MARAVILHA - SC

Fone/Fax (49) 3664 0044
Avenida Euclides da Cunha, 60 - Centro
Maravilha-SC

TÍTULO REPERFILAGEM EM PAVIMENTAÇÃO ASFÁLTICA	
EMPENDIMENTO PAVIMENTAÇÃO ASFÁLTICA	TRECHO RUA BALDUINO GEHN Entre a Rua Arnaldo Graff e Av. Euclides da Cunha
REFERÊNCIA PROJETO DE PAVIMENTAÇÃO	DATA OUTUBRO/ 2018
ÁREA 2.602,63m ² ESCALA 1/1000	MUNICÍPIO MARAVILHA - SC
RESP. TÉCNICO JORGE LUIZ DUMMER Engenheiro Civil	Estoco 00 à 23+4,095m FOLHA: 02