




ASSOCIAÇÃO DOS MUNICÍPIOS DO ENTRE RIOS-SC
 RUA EUCÍLDES DA CUNHA, 140 - CX. P. 47 - CENTRO
 89.874-000 - MARAVILHA - Santa Catarina
 Fone/Fax: (0**49) 3664-0282 - e-mail: amerios@amerios.com.br
 CNPJ 00.961.206/0001-88



MUNICÍPIO DE MARAVILHA - SC
 PROJETO ELÉTRICO REV. AV. MARAVILHA
 ILUMINAÇÃO PÚBLICA

RESPONSÁVEL TÉCNICO: ENGENHEIRO ELETRICISTA CREA/RG: 138070/7 GLAUBER SARTORI GANDOLFI	ASSISTENTE DO PROJETISTA: ROSEMARY MALLDANER	DATA: AGOSTO/2021
PROJETO ELÉTRICO - REVITALIZAÇÃO DA AVENIDA MARAVILHA ILUMINAÇÃO PÚBLICA		
MUNICÍPIO DE MARAVILHA - SC		
PERMITEU LIBRANDO		
GLAUBER SARTORI GANDOLFI	04/2021/MARAVILHA/ENGENHEIRO/PROJETO REV. AV. MARAVILHA ELÉTRICO	01

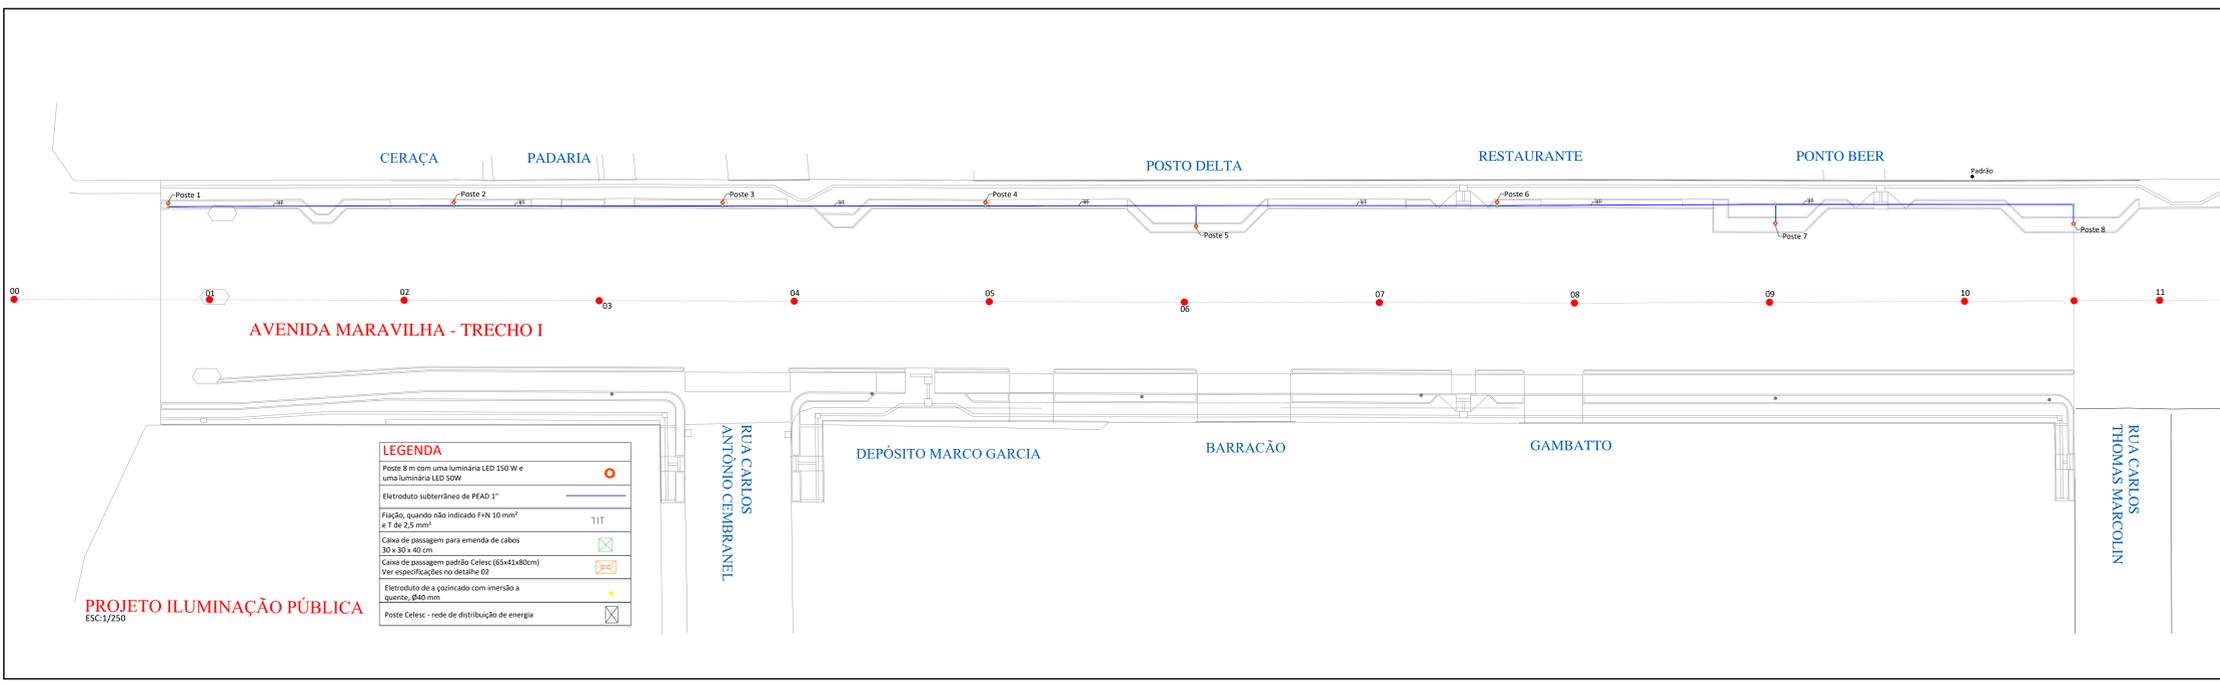

LEGENDA

Poste 8 m com uma luminária LED 150 W e uma luminária LED 50W	
Eletroduto subterrâneo de PEAD 5"	
Fiação, quando não indicado F+N 10 mm² e T de 2,5 mm²	
Caixa de passagem para emenda de cabos 30 x 30 x 40 cm	
Caixa de passagem padrão Celesc (65x41x80cm) Ver especificações no detalhe 02	
Eletroduto de a quente com imersão a quente, Ø40 mm	
Poste Celesc - rede de distribuição de energia	

PROJETO ILUMINAÇÃO PÚBLICA
 ESC-1/250