


PERFIL LONGITUDINAL
 ESC. H: 1:500
 ESC. V.: 1:250



PLANALTIMÉTRICO -REMOÇÃO SOLOS MOLES
 ESC.: 1:500

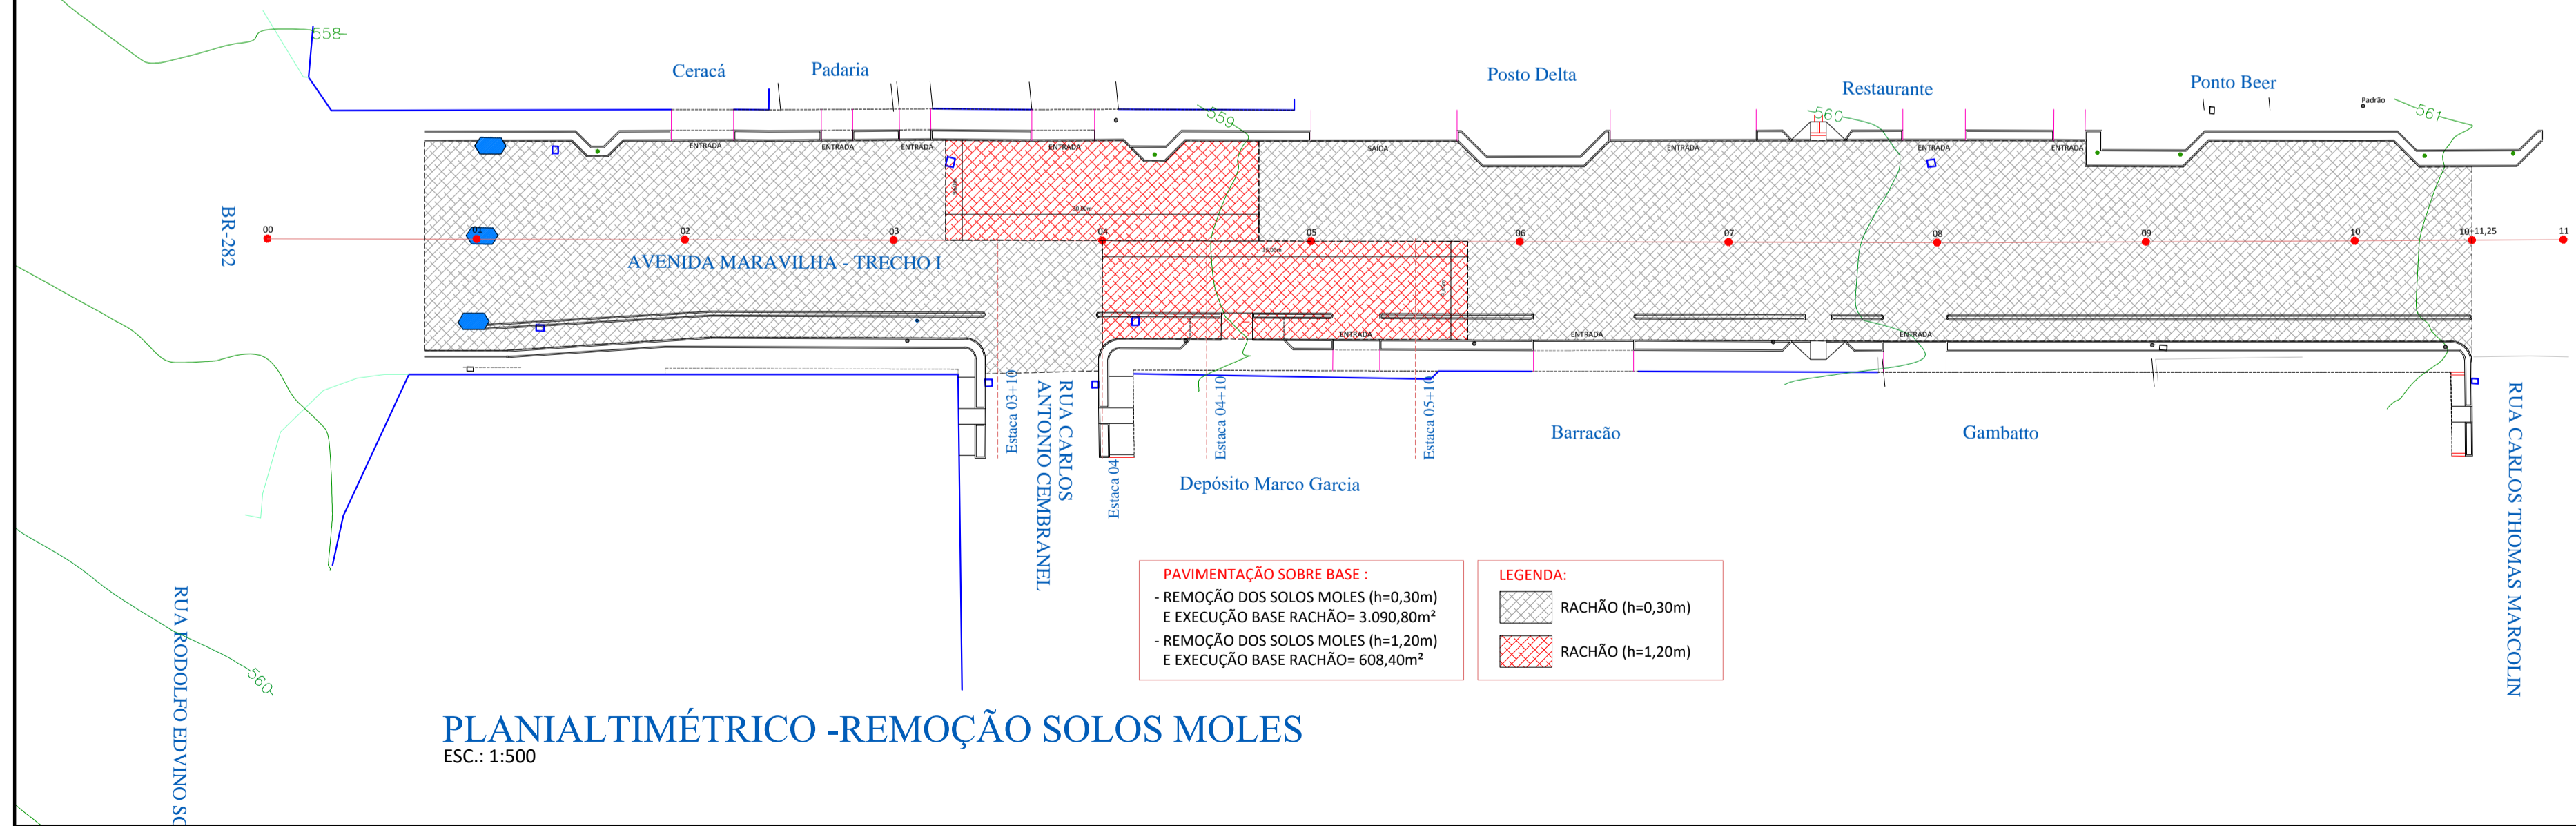

ASSOCIAÇÃO DOS MUNICÍPIOS DO ENTRE RIOS-SC
 BOM JESUS DO OESTE-CAMPO ERÉ-CAIBI-CUNHA PORÁ-CUNHATAI-FLOR DO SERTÃO
 IRACEMINHA-MARAVILHA-MODELO-PALMITOS-RIQUEZA-ROMELÂNDIA-SALTINHO
 SANTA TEREZINHA DO PROGRESSO-SÃO MIGUEL DA BOA VISTA-SAUADDES-TIGRINHOS

ENDEREÇO:
 Av. Euclides da Cunha, 160 - Cx. P. 47 - Centro
 89.874-000 - MARAVILHA - Santa Catarina
 Fone/Fax: (0**49) 3664-0282 - e-mail: amerios@amerios.com.br
 CNPJ 00.961.206/0001-88



MUNICÍPIO DE MARAVILHA - SC

OBRA:
PROJETO DE REMOÇÃO DOS SOLOS MOLES AVENIDA MARAVILHA - TRECHO I

RESPONSÁVEL TÉCNICO: ENGENHEIRO CIVIL CREA/SC: 112213-2 REG. NACIONAL: 2510463209	RAFAEL CASSOL BASSO	ASS. RESP. TÉCNICO:
ESPECIFICAÇÕES: PLANALTIMÉTRICO - REMOÇÃO DOS SOLOS MOLES PERFIL LONGITUDINAL	ENGENHEIRO FLORESTAL: MATEUS TURATTI CREA/SC 111.227-5 - Geomensor Insc FPG Geógrafa Topógrafa	
PROPRIETÁRIO: MUNICÍPIO DE MARAVILHA - SC	ASSINATURA DO PREFEITO(A):	FOLHA:
LOCAL: PERÍMETRO URBANO	ROSIMAR MALDANER	01
DESENHO: CAMILA GREGÓRIO RECH	Nº DESENHO: 04/2018/MARAVILHA/JANEIRO/REVITALIZAÇÃO AV. MARAVILHA	DATA: JUNHO/2017
VINICIUS LUAN SCHNEIDER	ESCALA: INDICADA	