


PERFIL LONGITUDINAL

ESC. H.: 1:500
ESC. V.: 1:250

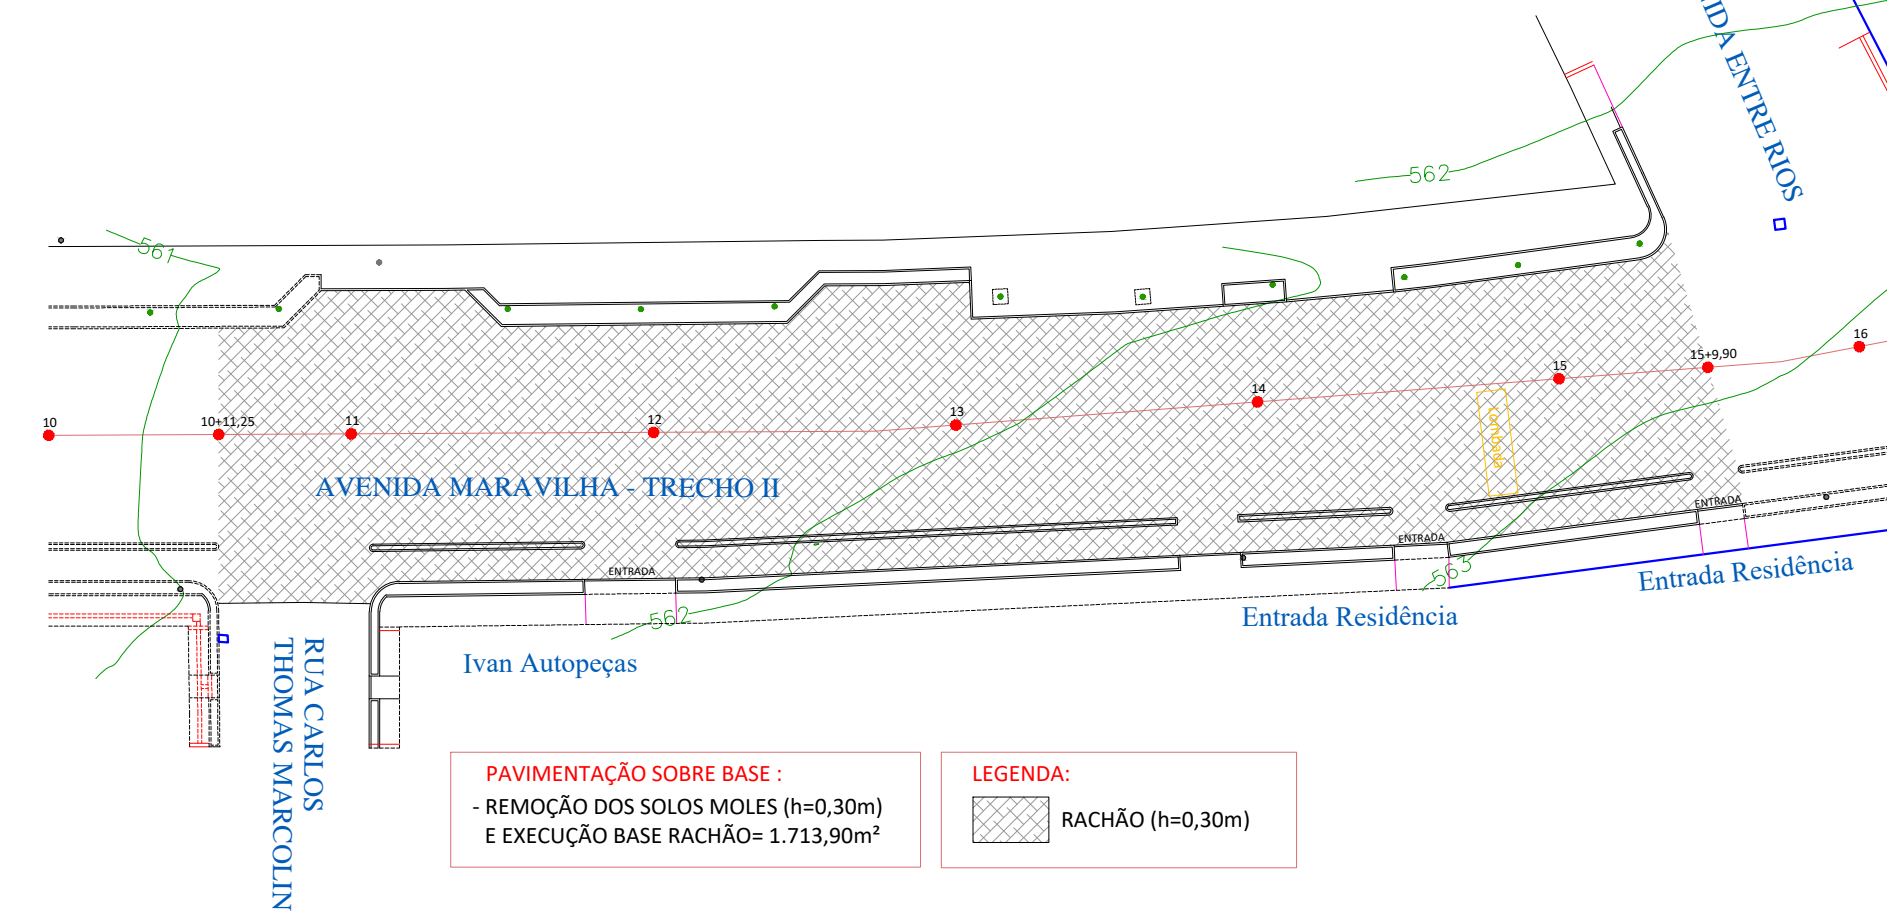

PAVIMENTAÇÃO SOBRE BASE :
- REMOÇÃO DOS SOLOS MOLES (h=0,30m)
E EXECUÇÃO BASE RACHÃO= 1.713,90m²

LEGENDA:
RACHÃO (h=0,30m)

PLANALTIMÉTRICO -REMOÇÃO SOLOS MOLES
ESC.: 1:500



ASSOCIAÇÃO DOS MUNICÍPIOS DO ENTRE RIOS-SC
BOM JESUS DO OESTE-CAMPO ERÉ-CAIBI-CUNHA PORÁ-CUNHATAÍ-FLOR DO SERTÃO
IRACEMINHA-MARAVILHA-MODELO-PALMITOS-RIQUEZA-ROMELÂNDIA-SALTINHO
SANTA TEREZINHA DO PROGRESSO-SÃO MIGUEL DA BOA VISTA-SAUADES-TIGRINHOS

ENDERECO:
Av. Euclides da Cunha, 160 - Cx. P. 47 - Centro
89.874-000 - MARAVILHA - Santa Catarina
Fone/Fax: (0**49) 3664-0282 - e-mail: amerios@amerios.com.br
CNPJ 00.961.206/0001-88



MUNICÍPIO DE MARAVILHA - SC

OBRA:
PROJETO DE REMOÇÃO DOS SOLOS MOLES
AVENIDA MARAVILHA - TRECHO II

RESPONSÁVEL TÉCNICO: ENGENHEIRO CIVIL CREA/SC: 112213-2 REG. NACIONAL: 2510463209	RAFAEL CASSOL BASSO	ASS. RESP. TÉCNICO:
ESPECIFICAÇÕES: PLANALTIMÉTRICO - REMOÇÃO DOS SOLOS MOLES PERFIL LONGITUDINAL	ENGENHEIRO FLORESTAL MATEUS TURATTI ENGENHEIRO FLORESTAL CREA/SC: 111.227-5 Geometra Topografia	
PROPRIETÁRIO: MUNICÍPIO DE MARAVILHA - SC	ASSINATURA DO PREFEITO(A):	FOLHA:
LOCAL: PERÍMETRO URBANO	ROSIMAR MALDANER	02
DESENHO: CAMILA GREGÓRIO RECH	Nº DESENHO: D4/2018/MARAVILHA/JANEIRO/REVITALIZAÇÃO AV. MARAVILHA	DATA: JUNHO/2017
VINICIUS LUAN SCHNEIDER		ESCALA: INDICADA