


Estaca	15	16	17	18	19	20	21	22	23	24	25	26
Distância	300.000	320.000	340.000	360.000	380.000	400.000	420.000	440.000	460.000	480.000	500.000	520.000
Cotas do TERRENO	562.736	563.096	563.398	563.444	563.818	563.950	564.163	564.307	564.250	564.532	564.501	564.381

PERFIL LONGITUDINAL

ESC. H: 1:500
ESC. V.: 1:250

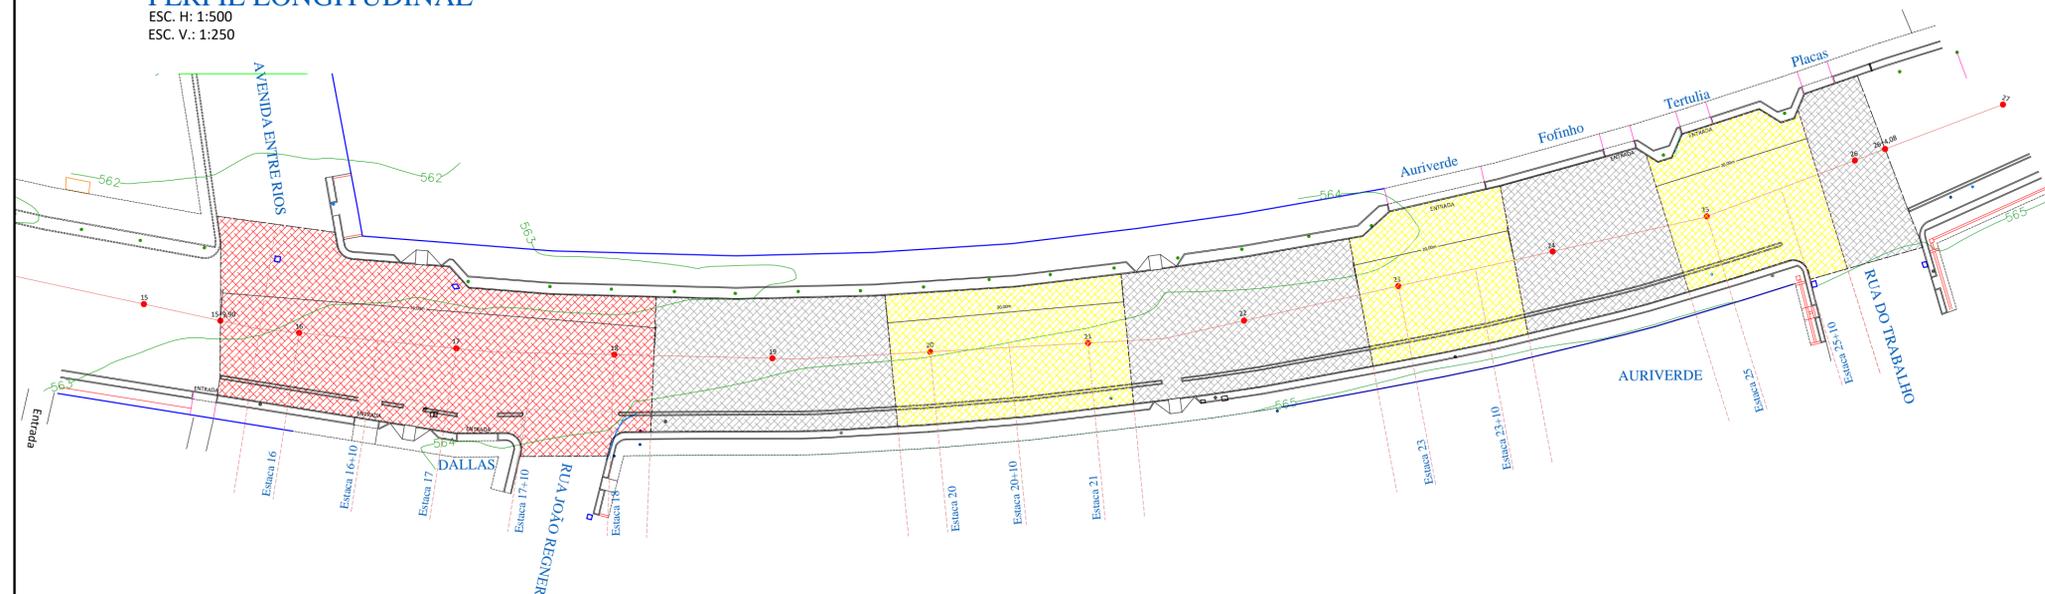

PAVIMENTAÇÃO SOBRE BASE :	LEGENDA:
- REMOÇÃO DOS SOLOS MOLES (h=0,30m) E EXECUÇÃO BASE RACHÃO= 1.571,45m²	RACHÃO (h=0,30m)
- REMOÇÃO DOS SOLOS MOLES (h=0,90m) E EXECUÇÃO BASE RACHÃO= 1.235,05m²	RACHÃO (h=0,90m)
- REMOÇÃO DOS SOLOS MOLES (h=1,20m) E EXECUÇÃO BASE RACHÃO= 1107,85m²	RACHÃO (h=1,20m)

PLANIALTIMÉTRICO -REMOÇÃO SOLOS MOLES
ESC.: 1:500



ASSOCIAÇÃO DOS MUNICÍPIOS DO ENTRE RIOS-SC

BOM JESUS DO OESTE-CAMPO ERÉ-CAIBI-CUNHA PORÁ-CUNHATAÍ-FLOR DO SERTÃO
IRACEMINHA-MARAVILHA-MODELO-PALMITOS-RIQUEZA-ROMELÂNDIA-SALTINHO
SANTA TEREZINHA DO PROGRESSO-SÃO MIGUEL DA BOA VISTA-SAUADES-TIGRINHOS

ENDEREÇO:
Av. Euclides da Cunha, 160 - Cx. P. 47 - Centro
89.874-000 - MARAVILHA - Santa Catarina
Fone/Fax: (0**49) 3664-0282 - e-mail: amerios@amerios.com.br
CNPJ 00.961.206/0001-88



MUNICÍPIO DE MARAVILHA - SC

OBRA:
PROJETO DE REMOÇÃO DOS SOLOS MOLES
AVENIDA MARAVILHA - TRECHO III

RESPONSÁVEL TÉCNICO: ENGENHEIRO CIVIL CREA/SC: 112213-2 REG. NACIONAL: 2510463209	RAFAEL CASSOL BASSO	ASS. RESP. TÉCNICO:
ESPECIFICAÇÕES: PLANIALTIMÉTRICO - REMOÇÃO DOS SOLOS MOLES PERFIL LONGITUDINAL	ENGENHEIRO FLORESTAL: MATEUS TURATTI ENGENHEIRO FLORESTAL CREA/SC: 111.227-9 - Geomensor 9024 F101 GeoTerra Topografia	ASSINATURA DO PREFEITO(A):
PROPRIETÁRIO: MUNICÍPIO DE MARAVILHA - SC	LOCAL: PERÍMETRO URBANO	ROSIMAR MALDANER
DESENHO: CAMILA GREGÓRIO RECH	Nº DESENHO: D4/2018/MARAVILHA/JANEIRO/REVITALIZAÇÃO AV. MARAVILHA	DATA: JUNHO/2017
VINÍCIUS LUAN SCHNEIDER	ESCALA: INDICADA	FOLHA: 03