


PERFIL LONGITUDINAL

ESC. H: 1:500
ESC. V.: 1:250

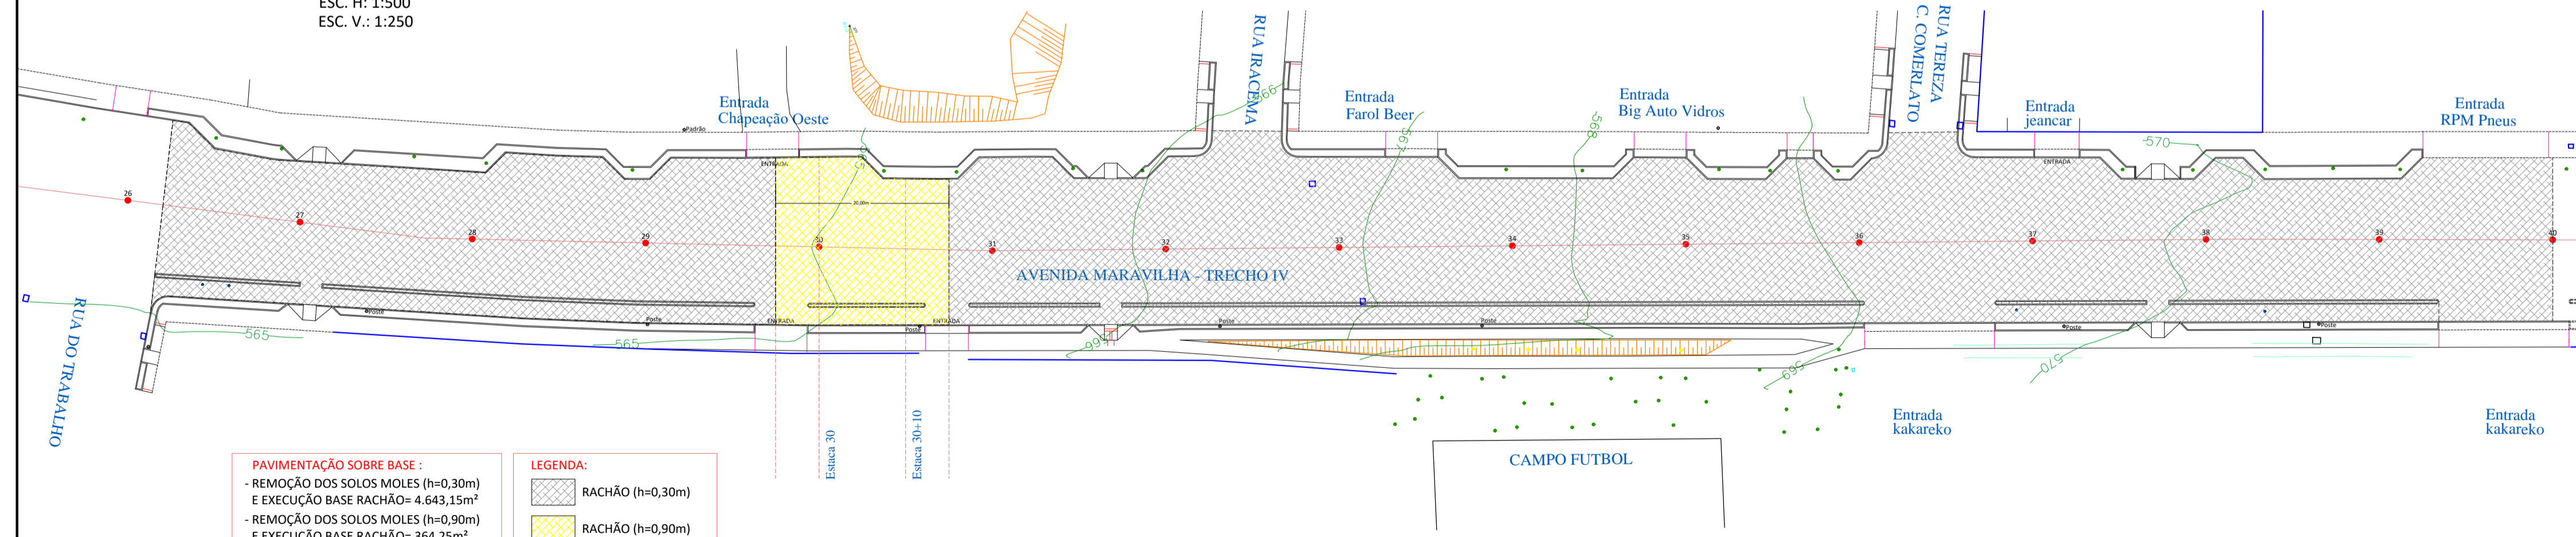

- PAVIMENTAÇÃO SOBRE BASE :**
- REMOÇÃO DOS SOLOS MOLES (h=0,30m) E EXECUÇÃO BASE RACHÃO= 4.643,15m²
 - REMOÇÃO DOS SOLOS MOLES (h=0,90m) E EXECUÇÃO BASE RACHÃO= 364,25m²
- LEGENDA:**
- RACHÃO (h=0,30m)
 - RACHÃO (h=0,90m)

PLANIALTIMÉTRICO -REMOÇÃO SOLOS MOLES

ESC.: 1:500



ASSOCIAÇÃO DOS MUNICÍPIOS DO ENTRE RIOS-SC
BOM JESUS DO OESTE-CAMPO ERÊ-CAIBI-CUNHA PORÃ-CUNHATAÍ-FLOR DO SERTÃO
IRACEMINHA-MARAVILHA-MODELO-PALMITOS-RIQUEZA-ROMELÂNDIA-SALTINHO
SANTA TEREZINHA DO PROGRESSO-SÃO MIGUEL DA BOA VISTA-SAUDADES-TIGRINHOS

ENDEREÇO:
Av. Euclides da Cunha, 160 - Cx. P. 47 - Centro
89.874-000 - MARAVILHA - Santa Catarina
Fone/Fax: (0**49) 3664-0282 - e-mail: amerios@amerios.com.br
CNPJ 00.961.206/0001-88



MUNICÍPIO DE MARAVILHA - SC

OBRA:
PROJETO DE REMOÇÃO DOS SOLOS MOLES
AVENIDA MARAVILHA - TRECHO IV

RESPONSÁVEL TÉCNICO:
ENGENHEIRO CIVIL
CREA/SC: 112213-2
REG. NACIONAL: 2510463209
RAFAEL CASSOL BASSO

ASS. RESP. TÉCNICO:

ESPECIFICAÇÕES:
PLANIALTIMÉTRICO - REMOÇÃO DOS SOLOS MOLES
PERFIL LONGITUDINAL

ENGENHEIRO FLORESTAL:
MATEUS TURATTI
ENGENHEIRO FLORESTAL:
CREA/SC: 111227-5 Geomensor Inscr. FKG
CRO/Eng. Topografia

PROPRIETÁRIO:
MUNICÍPIO DE MARAVILHA - SC

ASSINATURA DO PREFEITO(A):

FOLHA:

LOCAL:
PERÍMETRO URBANO

ROSIMAR MALDANER

04

DESENHO:
CAMILA GREGÓRIO RECH
VINICIUS LUAN SCHNEIDER

Nº DESENHO:
D4/2018/MARAVILHA/JANEIRO/REVITALIZAÇÃO AV. MARAVILHA

DATA:
JUNHO/2017
ESCALA:
INDICADA