


Estaca	48	49	50	51	52	53	54	55	56	57
Cotas do TERRENO	568.262	567.795	567.417	567.013	566.519	565.956	565.478	564.967	564.449	563.949
Distância	960.000	980.000	1000.000	1020.000	1040.000	1060.000	1080.000	1100.000	1120.000	1140.000

**PERFIL LONGITUDINAL**

ESC. H: 1:500  
ESC. V.: 1:250

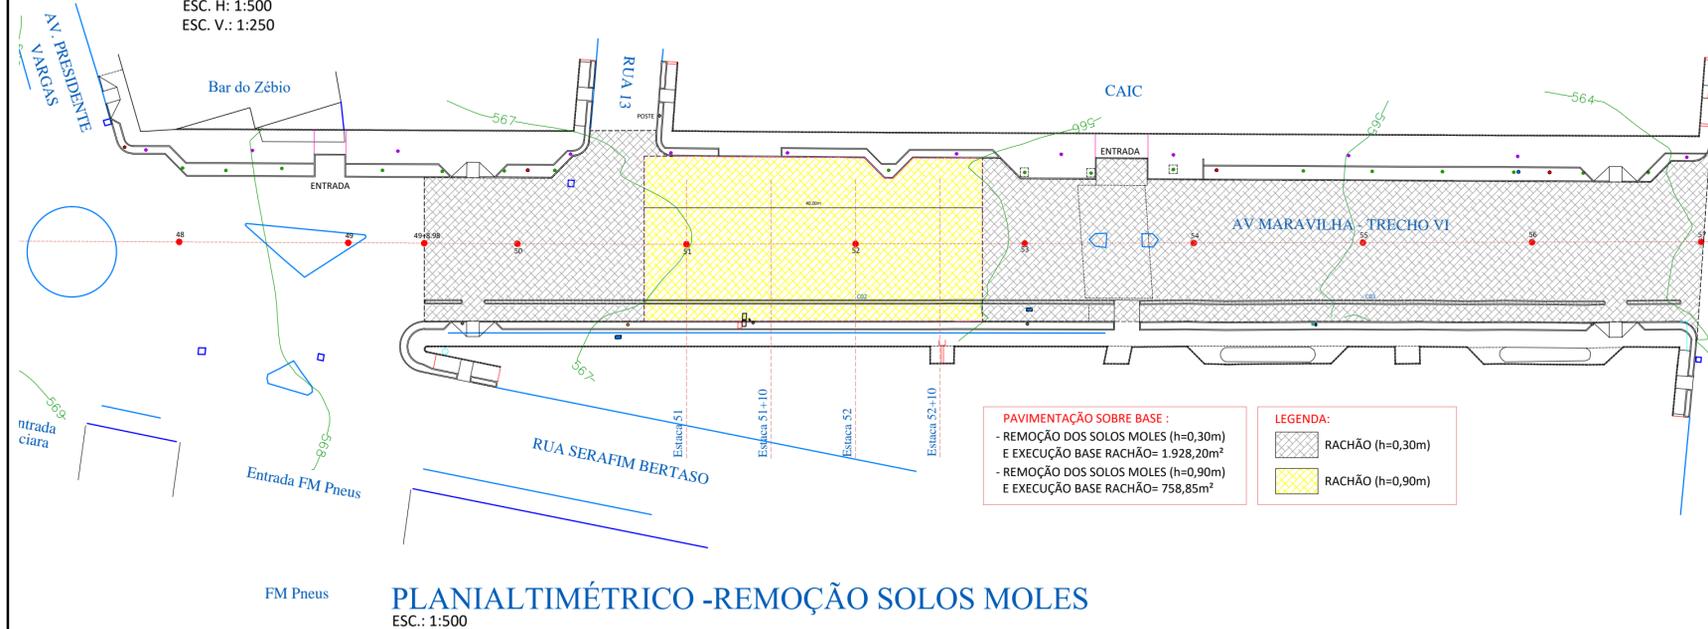

**PAVIMENTAÇÃO SOBRE BASE :**  
 - REMOÇÃO DOS SOLOS MOLES (h=0,30m)  
 E EXECUÇÃO BASE RACHÃO= 1.928,20m²  
 - REMOÇÃO DOS SOLOS MOLES (h=0,90m)  
 E EXECUÇÃO BASE RACHÃO= 758,85m²

**LEGENDA:**  
 RACHÃO (h=0,30m)  
 RACHÃO (h=0,90m)

**PLANIALTIMÉTRICO -REMOÇÃO SOLOS MOLES**  
ESC.: 1:500



**ASSOCIAÇÃO DOS MUNICÍPIOS DO ENTRE RIOS-SC**  
 BOM JESUS DO OESTE-CAMPO ERÉ-CAIBI-CUNHA PORÁ-CUNHATAÍ-FLOR DO SERTÃO  
 IRACEMINHA-MARAVILHA-MODELO-PALMITOS-RIQUEZA-ROMELÂNDIA-SALTINHO  
 SANTA TEREZINHA DO PROGRESSO-SÃO MIGUEL DA BOA VISTA-SAUADDES-TIGRINHOS

ENDEREÇO:  
 Av. Euclides da Cunha, 160 - Cx. P. 47 - Centro  
 89.874-000 - MARAVILHA - Santa Catarina  
 Fone/Fax: (0\*\*49) 3664-0282 - e-mail: amerios@amerios.com.br  
 CNPJ 00.961.206/0001-88



**MUNICÍPIO DE MARAVILHA - SC**

OBRAS:  
**PROJETO DE REMOÇÃO DOS SOLOS MOLES**  
**AVENIDA MARAVILHA - TRECHO VI**

RESPONSÁVEL TÉCNICO: ENGENHEIRO CIVIL CREA/SC: 112213-2 REG. NACIONAL: 2510463209	<b>RAFAEL CASSOL BASSO</b>	ASS. RESP. TÉCNICO:
ESPECIFICAÇÕES: PLANIALTIMÉTRICO - REMOÇÃO DOS SOLOS MOLES PERFIL LONGITUDINAL	ENGENHEIRO FLORESTAL <b>MATEUS TURATTI</b> ENGENHEIRO FLORESTAL CREA/SC: 111.217-9 - Geomensor Inscr. FICQ GeoTerra Topografia	
PROPRIETÁRIO: MUNICÍPIO DE MARAVILHA - SC	ASSINATURA DO PREFEITO(A):	FOLHA:
LOCAL: PERÍMETRO URBANO	ROSIMAR MALDANER	<b>06</b>
DESENHO: CAMILA GREGÓRIO RECH	Nº DESENHO: D4/2018/MARAVILHA/JANEIRO/REVITALIZAÇÃO AV. MARAVILHA	DATA: JUNHO/2017
VINÍCIUS LUAN SCHNEIDER		ESCALA: INDICADA