


PERFIL LONGITUDINAL

ESC. H: 1:500
ESC. V.: 1:250

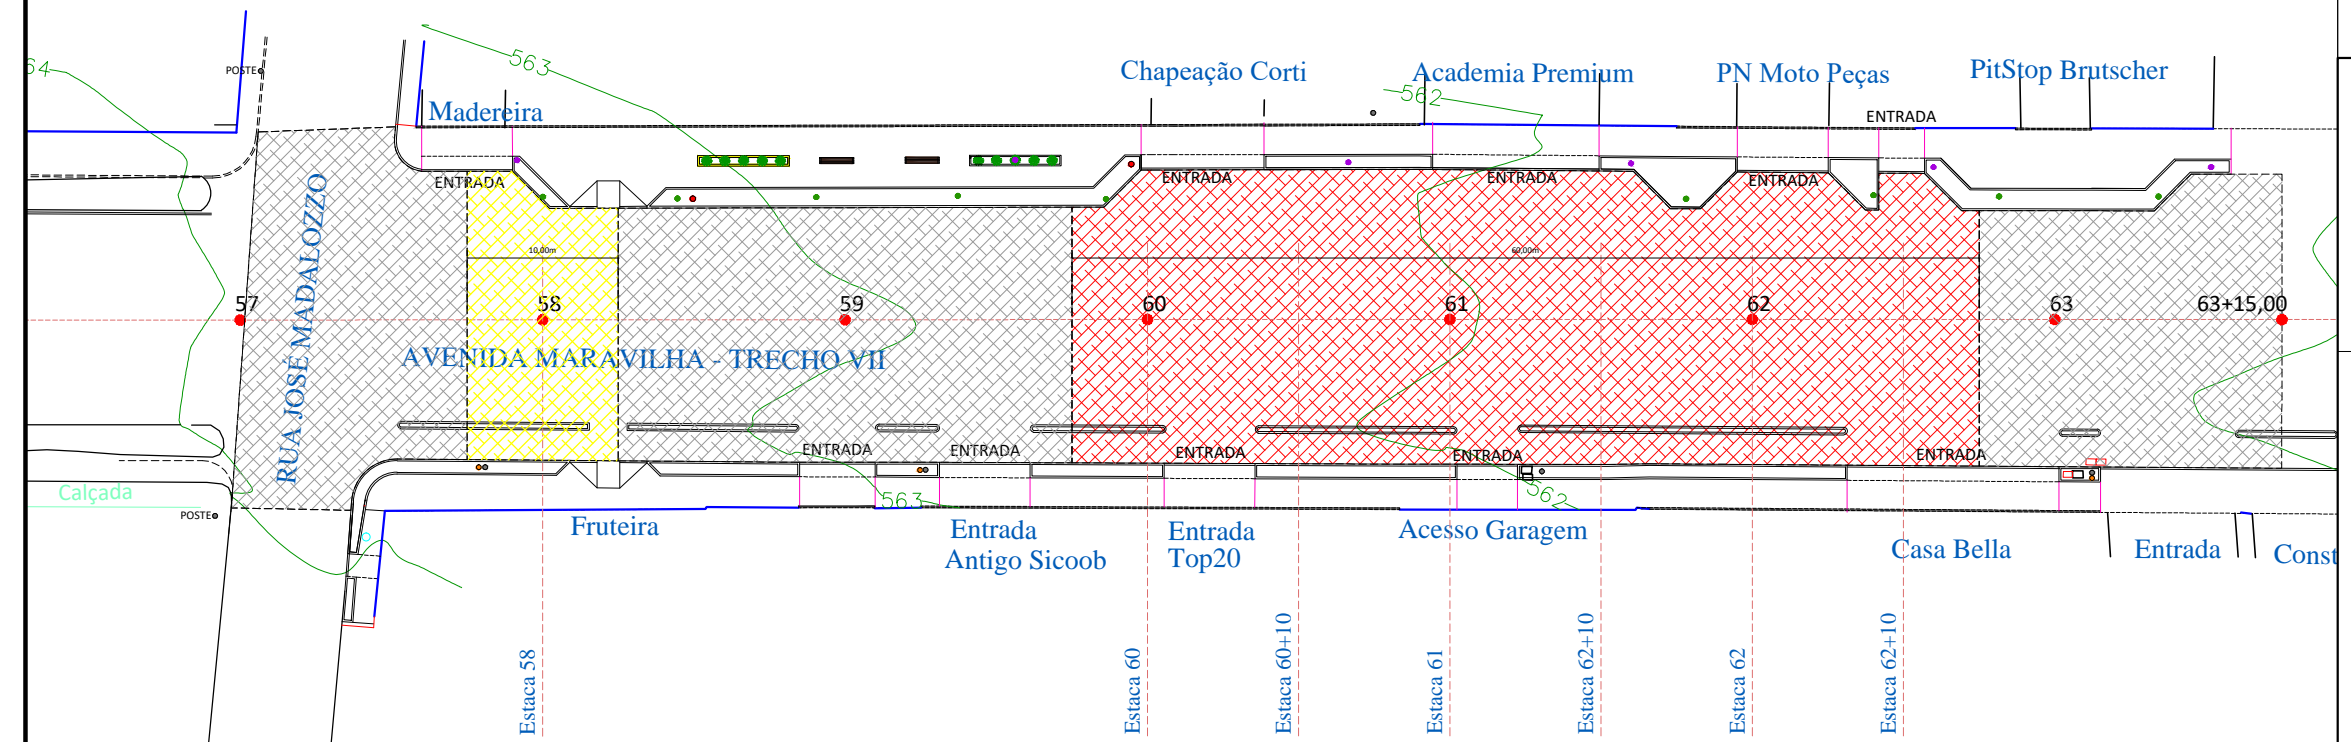

- PAVIMENTAÇÃO SOBRE BASE :**
- REMOÇÃO DOS SOLOS MOLES (h=0,30m) E EXECUÇÃO BASE RACHÃO= 1.195,30m²
 - REMOÇÃO DOS SOLOS MOLES (h=0,90m) E EXECUÇÃO BASE RACHÃO= 176,95m²
 - REMOÇÃO DOS SOLOS MOLES (h=1,20m) E EXECUÇÃO BASE RACHÃO= 1.133,65m²
- LEGENDA:**
- RACHÃO (h=0,30m)
 - RACHÃO (h=0,90m)
 - RACHÃO (h=1,20m)

PLANIALTIMÉTRICO -REMOÇÃO SOLOS MOLES

ESC.: 1:500



ASSOCIAÇÃO DOS MUNICÍPIOS DO ENTRE RIOS-SC
BOM JESUS DO OESTE-CAMPO ERE-CAIBI-CUNHA PORÁ-CUNHATAÍ-FLOR DO SERTÃO
IRACEMINHA-MARAVILHA-MODELO-PALMITOS-RIQUEZA-ROMELÂNDIA-SALTINHO
SANTA TEREZINHA DO PROGRESSO-SÃO MIGUEL DA BOA VISTA-SAUIDADES-TIGRINHOS

ENDERECO:
Av. Euclides da Cunha, 160 - Cx. P. 47 - Centro
89.874-000 - MARAVILHA - Santa Catarina
Fone/Fax: (0*49) 3664-0282 - e-mail: amerios@amerios.com.br
CNPJ 00.961.206/0001-88



MUNICÍPIO DE MARAVILHA - SC

OBRA:
PROJETO DE REMOÇÃO DOS SOLOS MOLES
AVENIDA MARAVILHA - TRECHO VII

RESPONSÁVEL TÉCNICO: ENGENHEIRO CIVIL CREA/SC: 112213-2 REG. NACIONAL: 2510463209 RAFAEL CASSOL BASSO	ASS. RESP. TÉCNICO:
ESPECIFICAÇÕES: PLANIALTIMÉTRICO - REMOÇÃO DOS SOLOS MOLES PERFIL LONGITUDINAL	ENGENHEIRO FLORESTAL MATEUS TURATTI ENGENHEIRO FLORESTAL CREA/SC 111.227-9 - Geomensor Inscr. FKG GeoTerra Topografia
PROPRIETÁRIO: MUNICÍPIO DE MARAVILHA - SC	ASSINATURA DO PREFEITO(A):
LOCAL: PERÍMETRO URBANO	FOLHA: 07
DESENHO: CAMILA GREGÓRIO RECH Nº DESINHOS: D4/2018/MARAVILHA/JANEIRO/REVITALIZAÇÃO AV. MARAVILHA VINICIUS LUAN SCHNEIDER	DATA: JUNHO/2017 ESCALA: INDICADA