


PERFIL LONGITUDINAL

ESC. H: 1:500
ESC. V.: 1:250

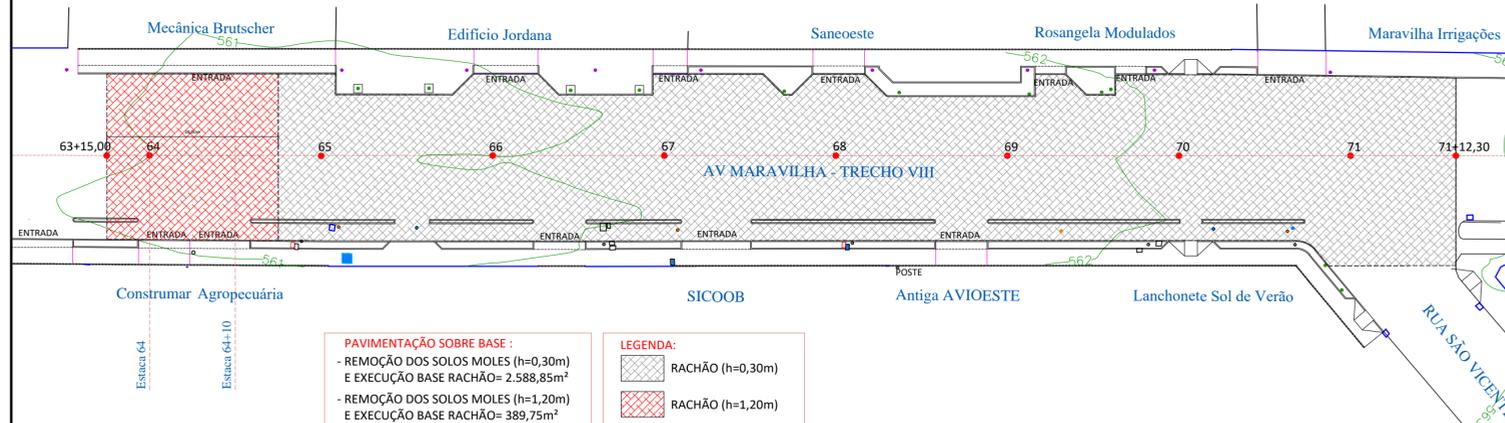

PLANIALTIMÉTRICO -REMOÇÃO SOLOS MOLES
ESC.: 1:500

AMERIOS

MARAVILHA
CIDADE DAS CRIANÇAS

ASSOCIAÇÃO DOS MUNICÍPIOS DO ENTRE RIOS-SC
 BOM JESUS DO OESTE-CAMPO ERÉ-CAIBI-CUNHA PORÃ-CUNHATAÍ-FLOR DO SERTÃO
 IRACEMINHA-MARAVILHA-MODELO-PALMITOS-RIQUEZA-ROMELÂNDIA-SALTINHO
 SANTA TEREZINHA DO PROGRESSO-SÃO MIGUEL DA BOA VISTA-SAUADAES-TIGRINHOS

ENDERECO:
 Av. Euclides da Cunha, 160 - Cx. P. 47 - Centro
 89.874-000 - MARAVILHA - Santa Catarina
 Fone/Fax: (0**49) 3664-0282 - e-mail: amerios@amerios.com.br
 CNPJ 00.961.206/0001-88

MUNICÍPIO DE MARAVILHA - SC

OBRA: **PROJETO DE REMOÇÃO DOS SOLOS MOLES AVENIDA MARAVILHA - TRECHO VIII**

RESPONSÁVEL TÉCNICO: ENGENHEIRO CIVIL CREA/SC: 112213-2 REG. NACIONAL: 2510463209 RAFAEL CASSOL BASSO	ASS. RESP. TÉCNICO: ENGENHEIRO FLORESTAL MATEUS TURATTI ENGENHEIRO FLORESTAL CREA/SC: 111221-9 - Geomensor Inca FRIJ GeoTerra Topografia
PROPRIETÁRIO: MUNICÍPIO DE MARAVILHA - SC	ASSINATURA DO PREFEITO(A): _____
LOCAL: PERÍMETRO URBANO	ASSINATURA DO RESPONSÁVEL TÉCNICO: ROSIMAR MALDANER
DESENHO: CAMILA GREGÓRIO RECH Nº DESENHO: D4/2018/MARAVILHA/JANEIRO/REVITALIZAÇÃO AV. MARAVILHA VINICIUS LUAN SCHNEIDER	DATA: JUNHO/2017 ESCALA: INDICADA

08