
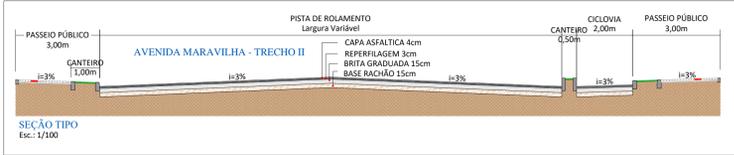
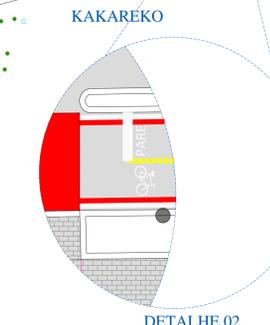
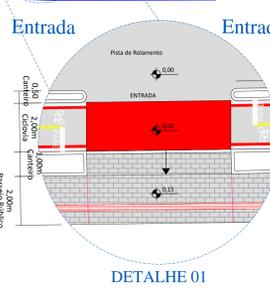


PERFIL LONGITUDINAL  
ESCALA: H:1:500  
ESCALA: V:1:250

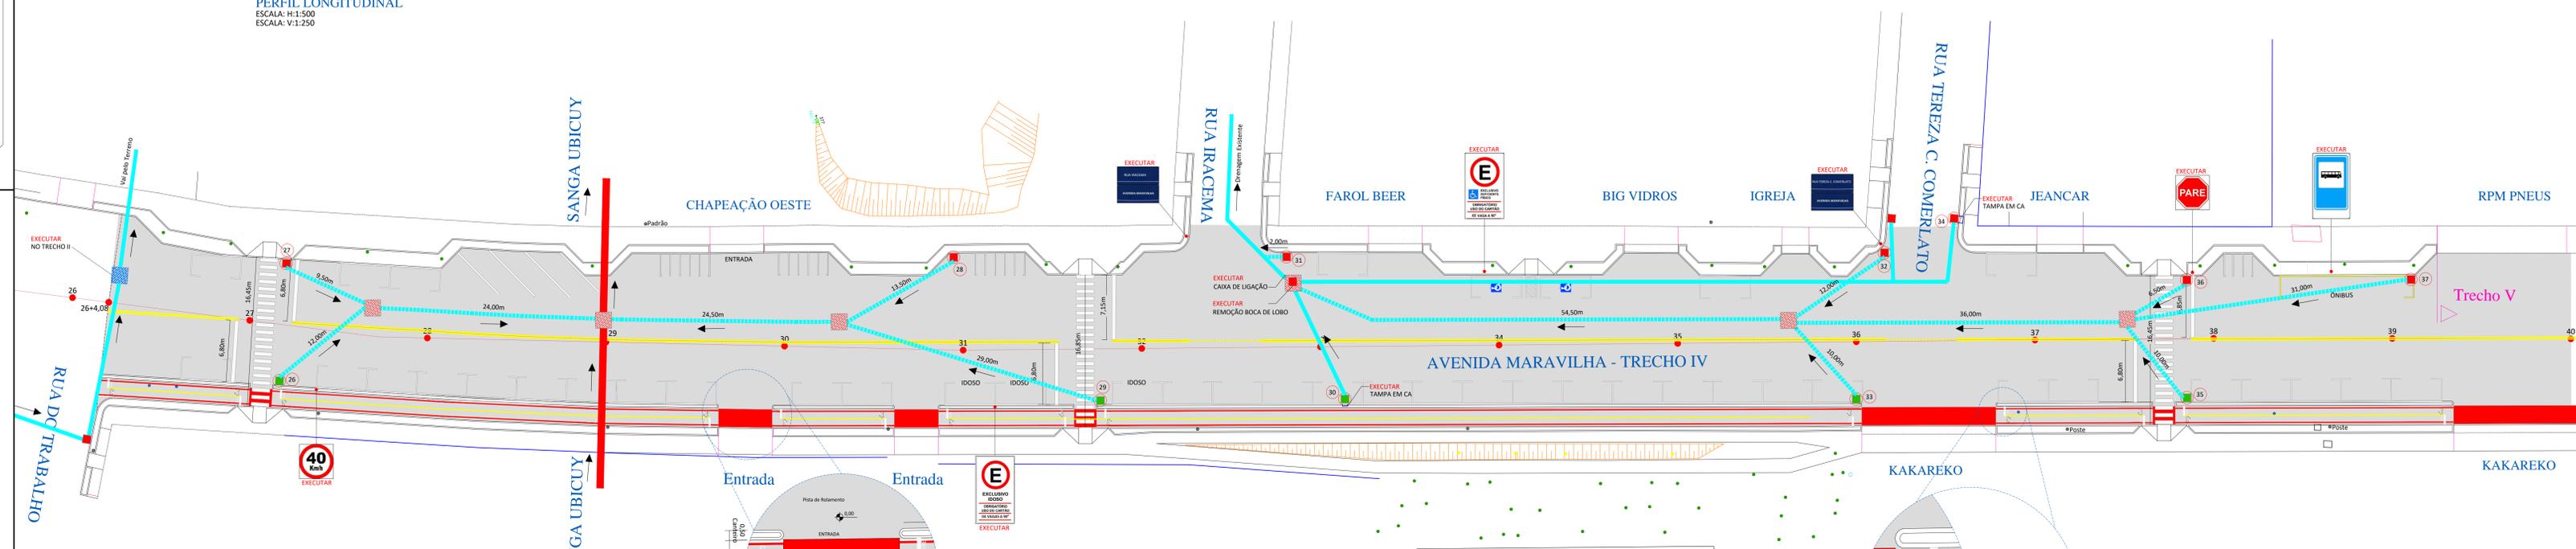

**QUANTITATIVO:**  
PAVIMENTAÇÃO SOBRE BASE: REPERFIAGEM 4.892,70m<sup>2</sup>; CAPA ASFÁLTICA: 4.892,70m<sup>2</sup>  
PLACA DE SINALIZAÇÃO: PLACA "NOME DE RUA"=2UND. PLACA "IDOSO"=1UND. PLACA "EXCLUSIVO DEFICIENTE FÍSICO"=1UND. PLACA "ÔNIBUS"=1UND. PLACA "PARE"=1UND. PLACA "40 KM/H"=1UND.  
PINTURA CICLOVIA: PINTURA FAIXA BRANCA: 230,30m x 2= 460,60m<sup>2</sup>; PINTURA FAIXA VERMELHA: 230,30m x 2= 460,60m<sup>2</sup>; PINTURA FAIXA AMARELA: 216,35m<sup>2</sup>; PINTURA VERMELHA: 96,85m<sup>2</sup>; PINTURA FAIXA DE SEGURANÇA (0,20x0,85): 14UND.; PINTURA "PARE" (0,24m): 14UND.; PINTURA "BICICLETA" (0,24m): 14UND.

**QUANTITATIVO:**  
PINTURA BRANCA: PINTURA ESTACIONAMENTO (AUTOMÓVEL) 405,30m<sup>2</sup>; PINTURA ESTACIONAMENTO (MOTO) 55,80m<sup>2</sup>; TOTAL EM PINTURA BRANCA: 461,10x0,10= 46,11m<sup>2</sup>  
PINTURA ESTACIONAMENTO DEFICIENTE FÍSICO: PICTOGRAMA "DEFICIENTE FÍSICO" 1,20x1,20=2,40m<sup>2</sup>; JUND (Pintura Branca/Azul) VAGA: 3,20m x 0,10=3,20m<sup>2</sup>; DETALHE DA VAGA:13,00 x 0,10=1,30m<sup>2</sup>  
PINTURA ESTACIONAMENTO EM ÂNGULO (45°) 26,95m x 0,20 = 5,39m<sup>2</sup>  
PINTURA VAGA "IDOSO" 24,50m x 0,10 = 2,45m<sup>2</sup>  
ESCRITA "IDOSO" 3,65x0,65 = 2,37m<sup>2</sup>  
PINTURA FAIXA TRACELADO 15,90m x 0,10+ 1,59m<sup>2</sup>

**QUANTITATIVO:**  
PINTURA AMARELA: PINTURA ESTACIONAMENTO PARALELA (ÔNIBUS) 23,80m x 0,10 = 2,38m<sup>2</sup>  
PINTURA FAIXA DUPLA 44,45m x 2 = 88,90m<sup>2</sup>; 20,20m x 2= 40,40m<sup>2</sup>; 70,00m x 2=140,00m<sup>2</sup>; 3,80m x 2= 7,60m<sup>2</sup>; 85,85m x 2= 171,70m<sup>2</sup>; 14,75m x 2=29,50m<sup>2</sup>; TOTAL FAIXA DUPLA= 488,10m x 0,10+ 48,81m<sup>2</sup>  
PINTURA FAIXA DE PEDESTRE 49,75m (Largura de 2,00m)  
PINTURA PARE 41,20m x 0,40=16,48m<sup>2</sup>  
TACHÃO DE SINALIZAÇÃO: 122 UND.  
REMOÇÃO BOCA DE LOBO =1UND

**DRENAGEM PLUVIAL EXISTENTE:**  
TUBULAÇÃO Ø40cm  
TUBULAÇÃO Ø60cm  
TUBULAÇÃO Ø80cm  
CAIXA DE LIGAÇÃO EXISTENTE

**DRENAGEM PLUVIAL EXECUTAR:**  
TUBULAÇÃO Ø40cm  
TUBULAÇÃO Ø60cm  
TUBULAÇÃO Ø80cm  
CAIXA DE LIGAÇÃO EXECUTAR

**BOCA DE LOBO:**  
BOCA DE LOBO Ø40cm  
BOCA DE LOBO Ø60cm  
BOCA DE LOBO Ø80cm  
BOCA DE LOBO Ø40cm MODELO 02

PLANIMETRIA  
ESCALA:1/250

ASSOCIAÇÃO DOS MUNICÍPIOS DO ENTRE RIOS-SC  
BOM JEITO DO OESTE-CAMPO DE CARUBANA-POMBA-CURUPAITI-FLORES DO SERTÃO  
MARAVILHA-MARAVILHENSE-PLANALTO-PALATÓ-PIRENEIA-RIOHANGÁ-SALITERRA  
SANTA TEREZINHA DO PROGRESSO-SÃO MIGUEL DA BOA VISTA-SALGADAS-TIGRANHOS

Av. Euclides da Cunha, 160 - Cx. P. 47 - Centro  
89.874-000 - MARAVILHA - Santa Catarina  
Fone/Fax: (0\*+49) 3664-0282 - e-mail: amerios@amerios.com.br  
CNPJ: 00.561.206/0001-88

**AMERIOS**

**MUNICÍPIO DE MARAVILHA - SC**

PROJETO DE PAVIMENTAÇÃO E DRENAGEM  
AVENIDA MARAVILHA - TRECHO IV

PROFESSOR TÉCNICO: RAFAEL CASSOL BASSO  
ENGENHEIRO CIVIL: RAFAEL CASSOL BASSO  
CREA/SC: 132213-2  
REG. NACIONAL: 25104633209

ENGENHEIRO CIVIL: MAURÍCIO TERATTI  
ENGENHEIRO CIVIL: ENZO DE OLIVEIRA  
ENGENHEIRO CIVIL: MARCELO DE OLIVEIRA  
ASSISTENTE DE PROJETOS: ANTONIO CARLOS DE OLIVEIRA

PROFESSOR TÉCNICO: ROSMARI MADDANER  
ENFERMEIRO: ROSMARI MADDANER  
TÉCNICO: ROSMARI MADDANER  
CAMILA GREGÓRIO RECALZANI/MARAVILHA/ANERO/REVALTAÇÃO AV. MARAVILHA

13