
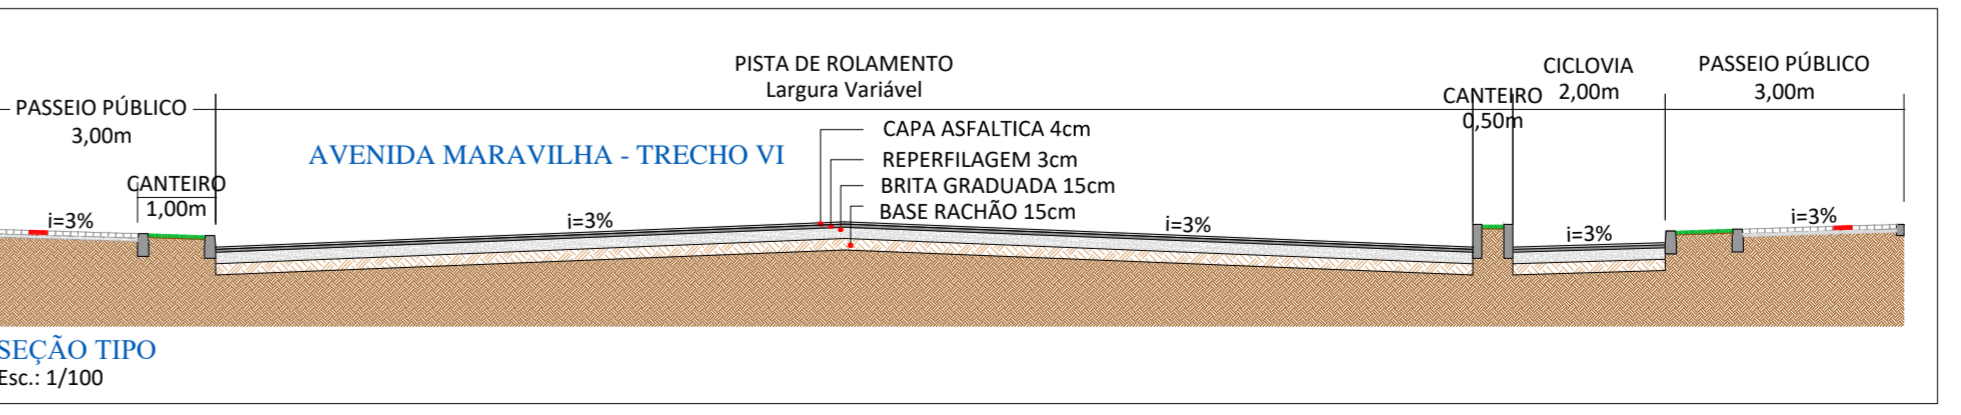


QUANTITATIVO:	
PAVIMENTAÇÃO SOBRE BASE: REPERFILAGEM: 2.617,30m ² CAPA ASFÁLTICA: 2.617,30m ²	
FAIXA ELEVADA PAVER = 74,20m ² TAMPA DE CONCRETO 4,00x0,30 = 2ND	
PLACA DE SINALIZAÇÃO: PLACA "IDOSO" = 1UND. PLACA "EXCLUSIVO DEFICIENTE FÍSICO" = 1UND. PLACA "FAIXA ELEVADA" = 2UND. PLACA "FAIXA ELEVADA A 50metros" = 2UND. PLACA "PARE" = 1UND PLACA "ÔNIBUS" = 1UND	
PINTURA CICLOVIA: PINTURA FAIXA BRANCA 141,75m x 2= 283,50m ² PINTURA FAIXA VERMELHA 141,75m x 2= 283,50m ² PINTURA FAIXA AMARELA 136,95m ² PINTURA VERMELHA 10,00m ² PINTURA FAIXA DE SEGURANÇA (0,20x0,85) = 5UND. PINTURA "PARE" (0,24m ²) = 3UND. PINTURA "BICICLETA" (0,24m ²) = 3UND.	
PINTURA DE SINALIZAÇÃO: PINTURA BRANCA: PINTURA ESTACIONAMENTO (AUTOMÓVEL) 286,90m ² PINTURA ESTACIONAMENTO (MOTO) 25,40m ² TOTAL EM PINTURA BRANCA 312,30x0,10= 31,23m ²	
PINTURA ESTACIONAMENTO EM ÂNGULO (45°) 1,20x1,20 = 2,40m ² = 2UND (Pintura Branca/Azul) DET. VAGA 12,00m x 0,10 = 1,20m ² 16,00m x 0,20 = 3,20m ² (VAGA DEF. FÍSICO)	
DEMARCAÇÃO VAGA "IDOSO" 22,30m x 0,10 = 2,23m ² ESCRITA "IDOSO" 3,65x0,65 = 2UND	
PINTURA FAIXA DE PEDESTRE 19,05m (Largura de 3,00m) 33,30m (Largura de 2,00m)	
PINTURA PARE 34,75m x 0,40 = 13,90m ²	
TACHÕES DE SINALIZAÇÃO: 59UND.	
PINTURA AMARELA: PINTURA ESTACIONAMENTO PARALELA (ÔNIBUS) 23,80m x 0,10 = 2,38m ²	
PINTURA FAIXA DUPLA 116,60m x 2= 233,30m ² 233,30x 0,10 = 23,32m ²	
PINTURA TRACEJADA 7,80m x 0,10 = 0,78m ² PINTURA TRIÂNGULO 0,52m ² x 16 = 8,32m ²	
DRENAGEM: TUBULAÇÃO DE Ø40=135,00m BOCA DE LOBO Ø40 - MODELO 01= 6UND. BOCA DE LOBO Ø40 - MODELO 02= 3UND. CAIXA DE LIGAÇÃO=1UND TAMPA DE CA= 1UND	
DRENAGEM PLUVIAL EXISTENTE: TUBULAÇÃO Ø40cm TUBULAÇÃO Ø60cm TUBULAÇÃO Ø80cm CAIXA DE LIGAÇÃO EXISTENTE	
DRENAGEM PLUVIAL EXECUTAR: TUBULAÇÃO Ø40cm TUBULAÇÃO Ø60cm TUBULAÇÃO Ø80cm CAIXA DE LIGAÇÃO EXECUTAR	
BOCA DE LOBO Ø40cm BOCA DE LOBO Ø60cm BOCA DE LOBO Ø80cm BOCA DE LOBO Ø40cm MODELO 02	

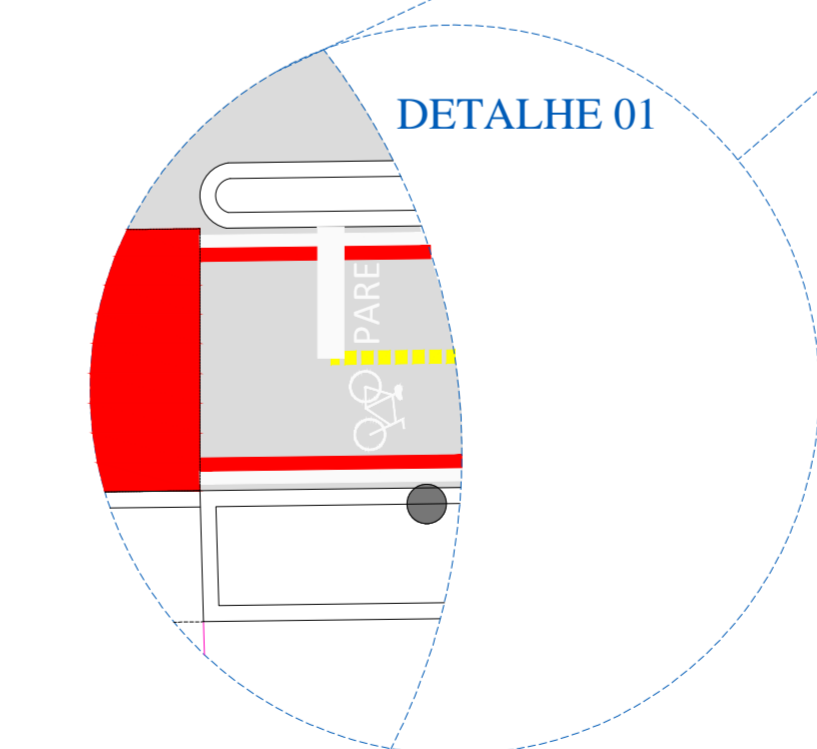

AMERIOS

ASSOCIAÇÃO DOS MUNICÍPIOS DO ENTRE RIOS-SC

BOM JESUS DO OESTE CAMPO ERÉ-CAIBI-CUNHA PORÁ-CUNHATAI-FLORES DO SERTÃO
BRACEMINHA-MARAVILHA-MODELO-PALMITOS-RIOZINHA-ROMELÂNDIA-SALTINHO
SANTA TEREZINHA DO PROGRESSO-SÃO MIGUEL DA BOA VISTA-SAUBADENS-YGERMINOS

ENDEREÇO:
Av. Euclides da Cunha, 160 - Cx. P. 47 - Centro
89.874-000 - MARAVILHA - Santa Catarina
Fone/Fax: (0**49) 3664-0282 - e-mail: amerios@amerios.com.br
CNPJ 00.961.206/0001-88

MUNICÍPIO DE MARAVILHA - SC

PROJETO DE PAVIMENTAÇÃO E DRENAGEM
AVENIDA MARAVILHA - TRECHO VI

RESPONSÁVEL TÉCNICO:
ENGENHEIRO CIVIL
CREA/SC: 112213-2
REG. NACIONAL: 2510463209

RAFAEL CASSOL BASSO

PROFESSOR:
MATEUS TURATTI
ENGENHEIRO CIVIL
CREA/SC: 111.227-3 - GOVERNADOR NEIVA FREI
CANTAREIRA - MARAVILHA

PROFESSOR:
ROSIMAR MALDANER

LOCAL:
MUNICÍPIO DE MARAVILHA - SC

PERÍMETRO URBANO

DESENHO:
CAMILA GREGÓRIO RECH

Nº DESENHO:
04/2018/MARAVILHA/JANEIRO/REVITALIZAÇÃO AV. MARAVILHA

DATA:
JULHO/2017

ESCALA:
INDICADA