


**PERFIL LONGITUDINAL**  
 ESCALA: H:1:500  
 ESCALA: V:1:250

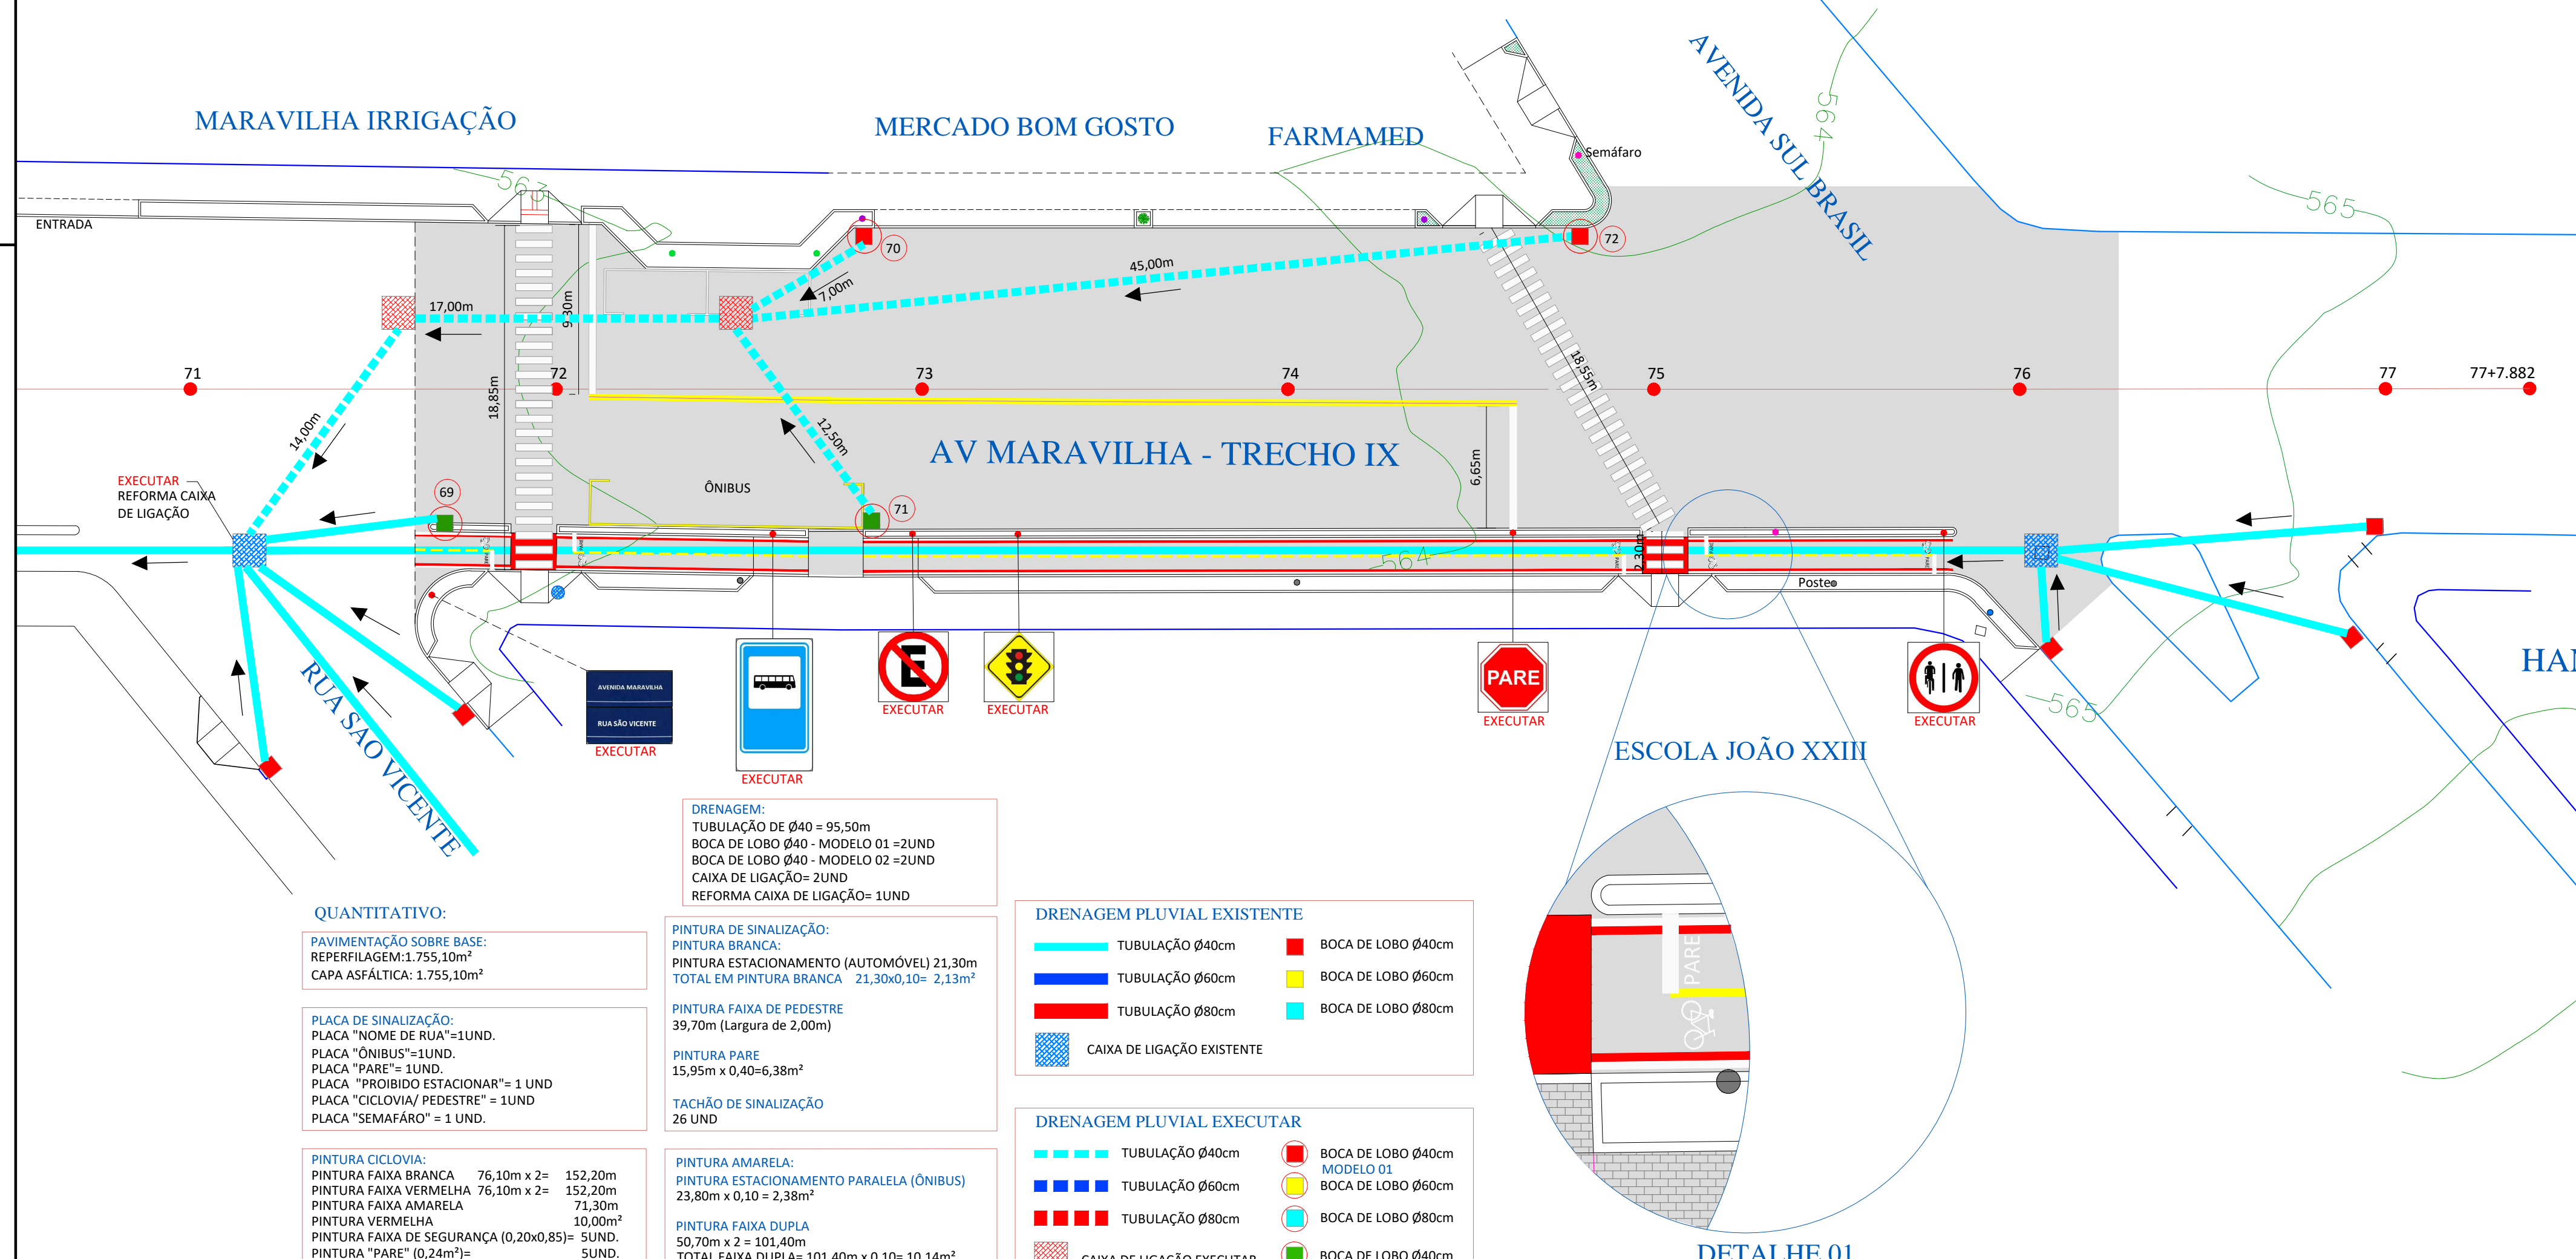



**QUANTITATIVO:**

- PAVIMENTAÇÃO SOBRE BASE:**  
 REFERILAGEM 1.755,10m²  
 CAPA ASFÁLTICA: 1.755,10m²
- PLACA DE SINALIZAÇÃO:**  
 PLACA "NOME DE RUA" = 1 UND.  
 PLACA "ÔNIBUS" = 1 UND.  
 PLACA "PARE" = 1 UND.  
 PLACA "PROIBIDO ESTACIONAR" = 1 UND.  
 PLACA "CICLOVIA/ PEDESTRE" = 1 UND.  
 PLACA "SEMAFARO" = 1 UND.
- PINTURA CICLOVIA:**  
 PINTURA FAIXA BRANCA 76,10m x 2 = 152,20m  
 PINTURA FAIXA VERMELHA 76,10m x 2 = 152,20m  
 PINTURA FAIXA AMARELA 71,30m  
 PINTURA VERMELHA 10,00m²  
 PINTURA FAIXA DE SEGURANÇA (0,20x0,85) = SUND.  
 PINTURA "PARE" (0,24m²) = SUND.  
 PINTURA "BICICLETA" (0,24m²) = SUND.

**PLANIMETRIA**  
 ESCALA: 1/250

- DRENAGEM:**  
 TUBULAÇÃO DE Ø40 = 95,50m  
 BOCA DE LOBO Ø40 - MODELO 01 = 2 UND  
 BOCA DE LOBO Ø40 - MODELO 02 = 2 UND  
 CAIXA DE LIGAÇÃO = 2 UND  
 REFORMA CAIXA DE LIGAÇÃO = 1 UND
- PINTURA DE SINALIZAÇÃO:**  
 PINTURA BRANCA:  
 PINTURA ESTACIONAMENTO (AUTOMÓVEL) 21,30m  
 TOTAL EM PINTURA BRANCA 21,30m x 10 = 213m²
- PINTURA FAIXA DE PEDESTRE**  
 39,70m (Largura de 2,00m)
- PINTURA PARE**  
 15,95m x 0,40 = 6,38m²
- TACHÃO DE SINALIZAÇÃO**  
 26 UND
- PINTURA AMARELA:**  
 PINTURA ESTACIONAMENTO PARALELA (ÔNIBUS)  
 23,80m x 0,10 = 2,38m²
- PINTURA FAIXA DUPLA**  
 50,70m x 2 = 101,40m  
 TOTAL FAIXA DUPLA = 101,40m x 0,10 = 10,14m²

- DRENAGEM PLUVIAL EXISTENTE**
  - TUBULAÇÃO Ø40cm
  - TUBULAÇÃO Ø60cm
  - TUBULAÇÃO Ø80cm
  - CAIXA DE LIGAÇÃO EXISTENTE
  - BOCA DE LOBO Ø40cm
  - BOCA DE LOBO Ø60cm
  - BOCA DE LOBO Ø80cm
- DRENAGEM PLUVIAL EXECUTAR**
  - TUBULAÇÃO Ø40cm
  - TUBULAÇÃO Ø60cm
  - TUBULAÇÃO Ø80cm
  - CAIXA DE LIGAÇÃO EXECUTAR
  - BOCA DE LOBO Ø40cm MODELO 01
  - BOCA DE LOBO Ø60cm
  - BOCA DE LOBO Ø80cm
  - BOCA DE LOBO Ø40cm MODELO 02

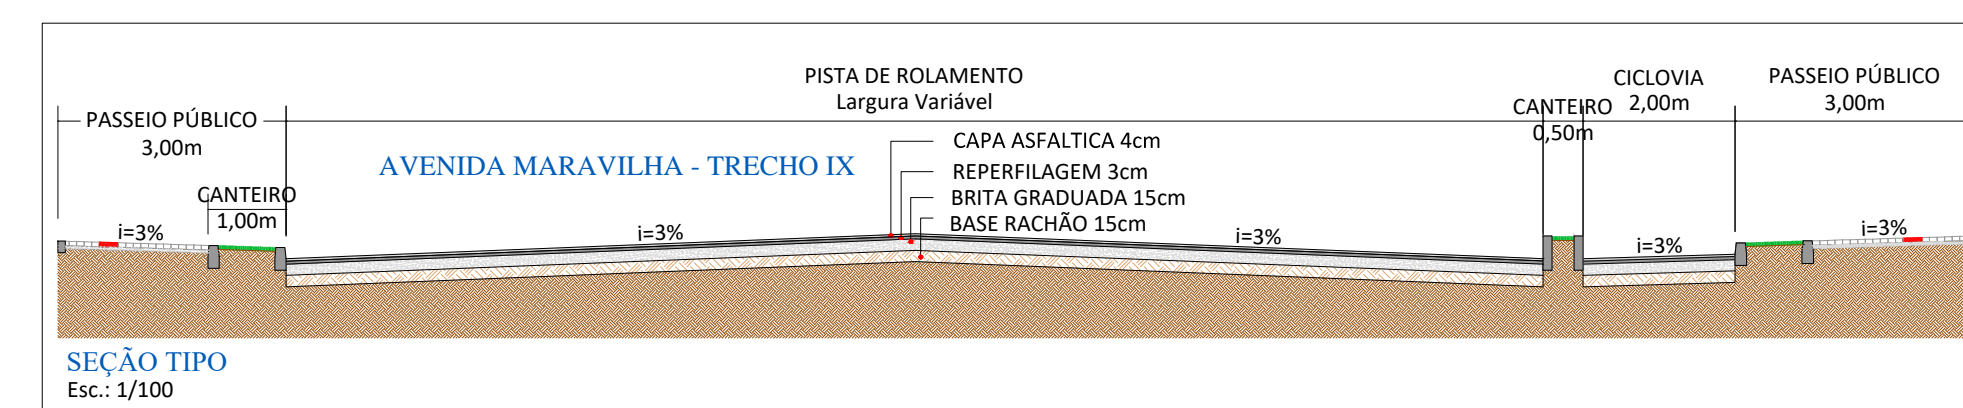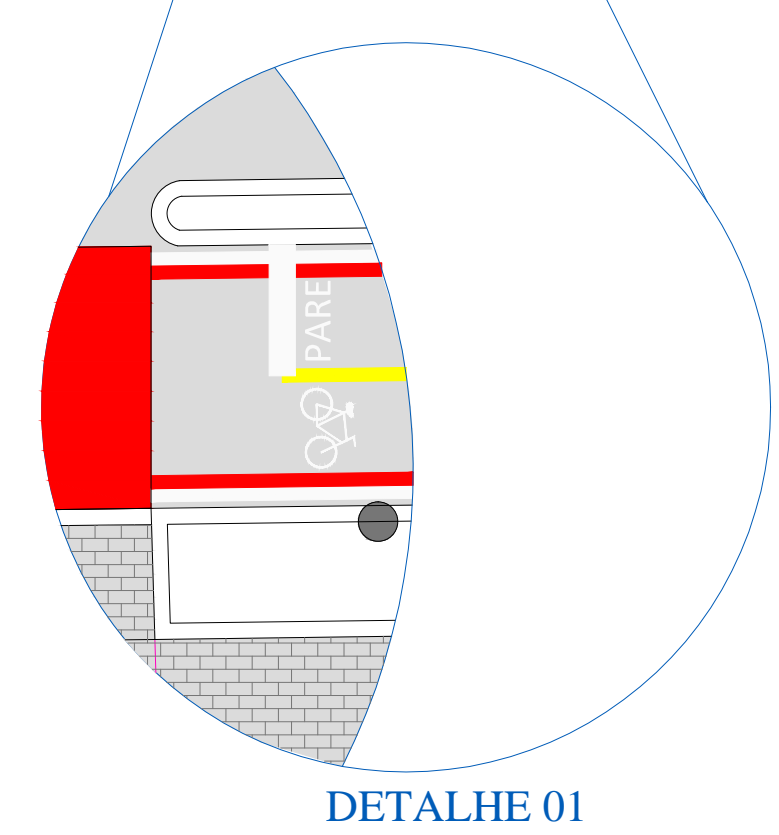

**ASSOCIAÇÃO DOS MUNICÍPIOS DO ENTRE RIOS-SC**  
 BOM JESUS DO OESTE-CAMPO BERE-CAMBI-CUNHA-PORÁ-CUNHATÁ-FLOIR DO BERTÃO  
 IRACEMINHA-MARAVILHA-MODELO-PALMITOS-RIQUEZA-ROMEI-LÊNDA-SALTINHO  
 SANTA TEREZINHA DO PROGRESSO-SÃO MIGUEL DA BOA VISTA-SAUADES-TIGRINHOS

ENDEREÇO:  
 Av. Euclides da Cunha, 160 - Cx. P. 47 - Centro  
 89.874-000 - MARAVILHA - Santa Catarina  
 Fone/Fax: (0\*\*49) 3664-0282 - e-mail: amerios@amerios.com.br  
 CNPJ 00.961.206/0001-88

**MUNICÍPIO DE MARAVILHA - SC**

OBRA:  
**PROJETO DE PAVIMENTAÇÃO E DRENAGEM AVENIDA MARAVILHA - TRECHO IX**

RESPONSÁVEL TÉCNICO:  
 ENGENHEIRO CIVIL  
 CREA/SC: 112213-2  
 REG. NACIONAL: 2510463209

ASS. RESP. TÉCNICO:  
**RAFAEL CASSOL BASSO**

PROPRIETÁRIO:  
 MUNICÍPIO DE MARAVILHA - SC

ENGENHEIRO FISCAL:  
**MATEUS TURATTI**  
 CREA/SC: 111.027-5 - Geomensor pela FPG  
 Sócios Titulares

LOCAL:  
 PERÍMETRO URBANO

ASSINATURA DO PREFEITO(A):  
 ROSIMAR MALDANER

DESENHO:  
 CAMILA GREGÓRIO RECH

DATA:  
 JUNHO/2017

ESCALA:  
 INDICADA

**18**