


PLANIMETRIA SITUAÇÃO ATUAL
ESC:1/250

## MEIO FIO EXTRUSADO

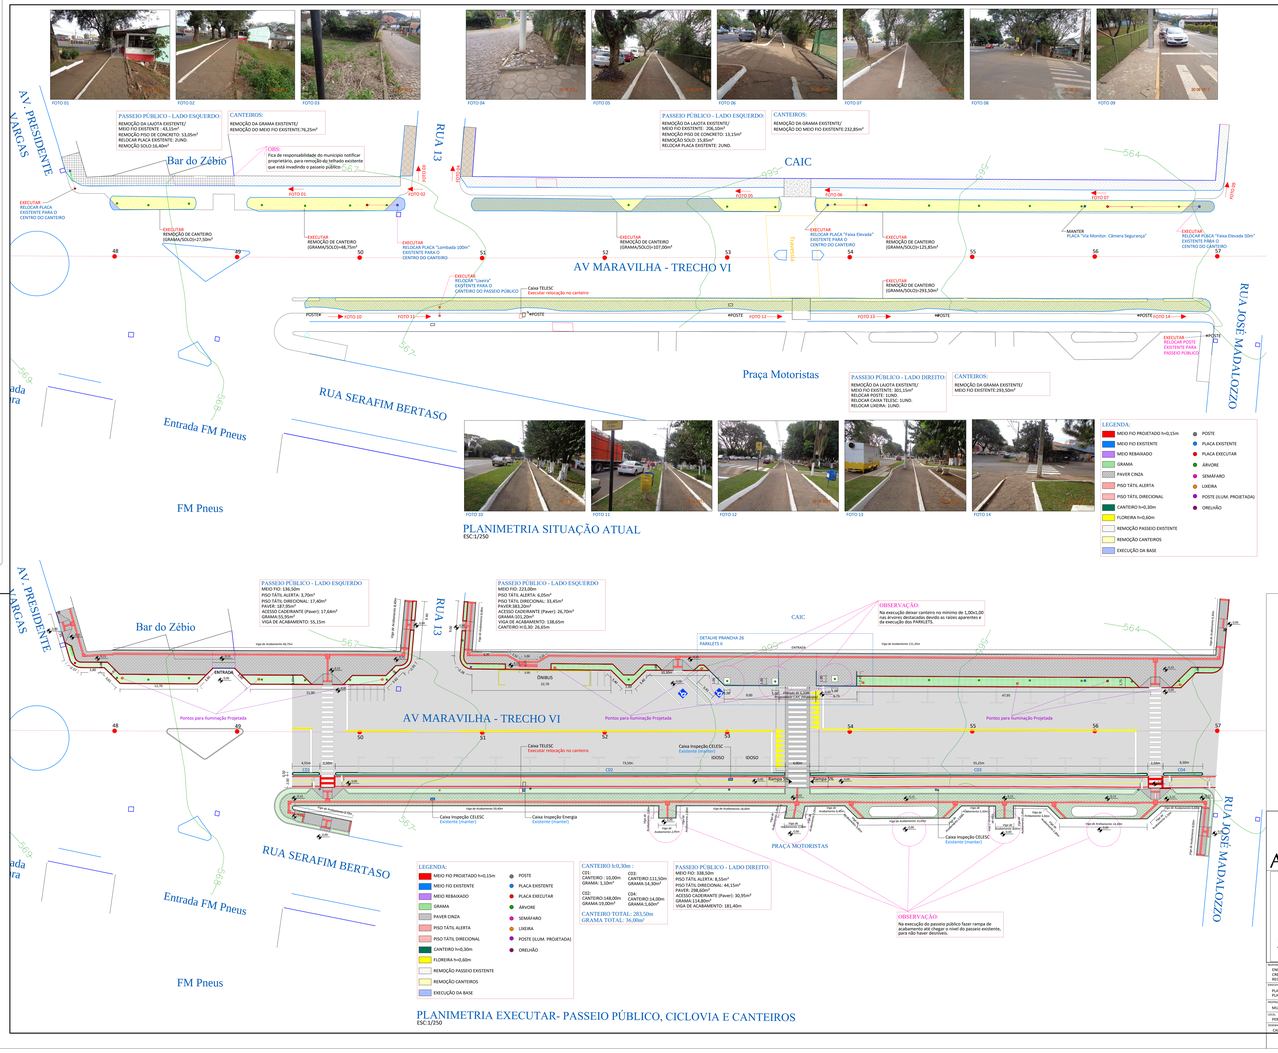


DETALHE 01
ESC. 1:20

DETALHE 02
ESC. 1:20




PLANIMETRIA EXECUTAR- PASSEIO PÚBLICO, CICLOVIA E CANTEIROS
ESC:1/250

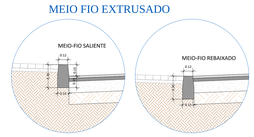
ASSOCIAÇÃO DOS MUNICÍPIOS DO ENTRE RIOS-SC
AMERIOS
Av. Euclides da Cunha, 160 - Ca. P. 47 - Centro
89.874-000 - MARAVILHA - Santa Catarina
Fone/Fax: (0**49) 3664-0282 - e-mail: amerios@amerios.com.br
CNPJ: 00.961.206/0001-88


# MUNICÍPIO DE MARAVILHA - SC

OBRA: PROJETO DE PASSEIO PÚBLICO
AVENIDA MARAVILHA - TRECHO VI

RESPONSÁVEL TÉCNICO: RAFAEL CASSOL BASSO
ENGENHEIRO CIVIL
CREA/SC: C112113-2
CREA/CPF/RNP: 2510463209
CONTEÚDO:
PLANIMETRIA - SITUAÇÃO ATUAL
PLANIMETRIA - EXECUTAR
CONTRATANTE: MUNICÍPIO DE MARAVILHA - SC
OBRA: PERÍMETRO URBANO
DESENHO: CAMILA GREGÓRIO RECH
DATA: 04/2018
DESENHISTA: MARAVILHA\CAMILA\MARAVILHA\PROJETOS\REVITALIZAÇÃO AV. MARAVILHA
DATA: 04/2018
ESCALA: 1:250
FOLHA: 25