



PLANTA DE COBERTURA
ESCALA 1:200

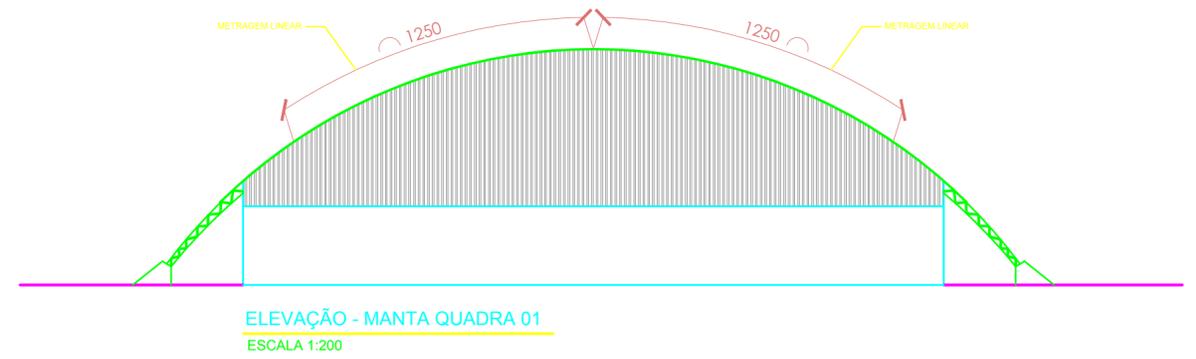

ELEVÇÃO - MANTA QUADRA 01
ESCALA 1:200

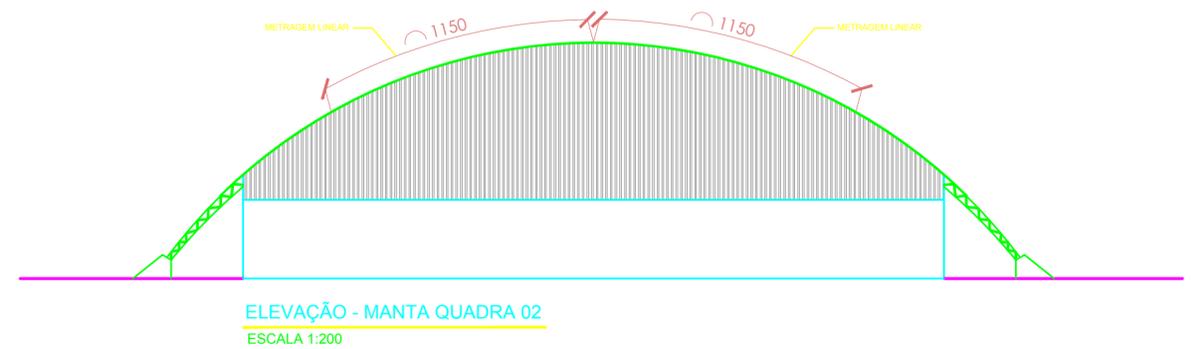

ELEVÇÃO - MANTA QUADRA 02
ESCALA 1:200

Prefeitura de
MARAVILHA

SECRETARIA DE ADMINISTRAÇÃO
SETOR DE PLANEJAMENTO

Av. Euclides da Cunha, 60 - Centro
Fone/Fax: (49) 3664-0044

OBRA:		MANTA IMPERMEABILIZANTE	
PROJETO:	Manta impermeabilizante - asfáltica alumínio		
CONTEÚDO:	Projeto Arquitetônico		
LOCAL:	Ginásio Municipal Gelso Tadeu Lara		
RESP. TÉCNICO:	Arg. Thais Trebien CAU A90003-6	FRANCHA:	ARQ 01/01
PROPRIETÁRIO:	Município de Maravilha - CNPJ 82.821.190/0001-72		
DESENHO:	Thais Trebien	ESCALA:	1:200
DATA:	mai-19	ARQUIVO:	MANTA COBERTURA.dwg