


12

13

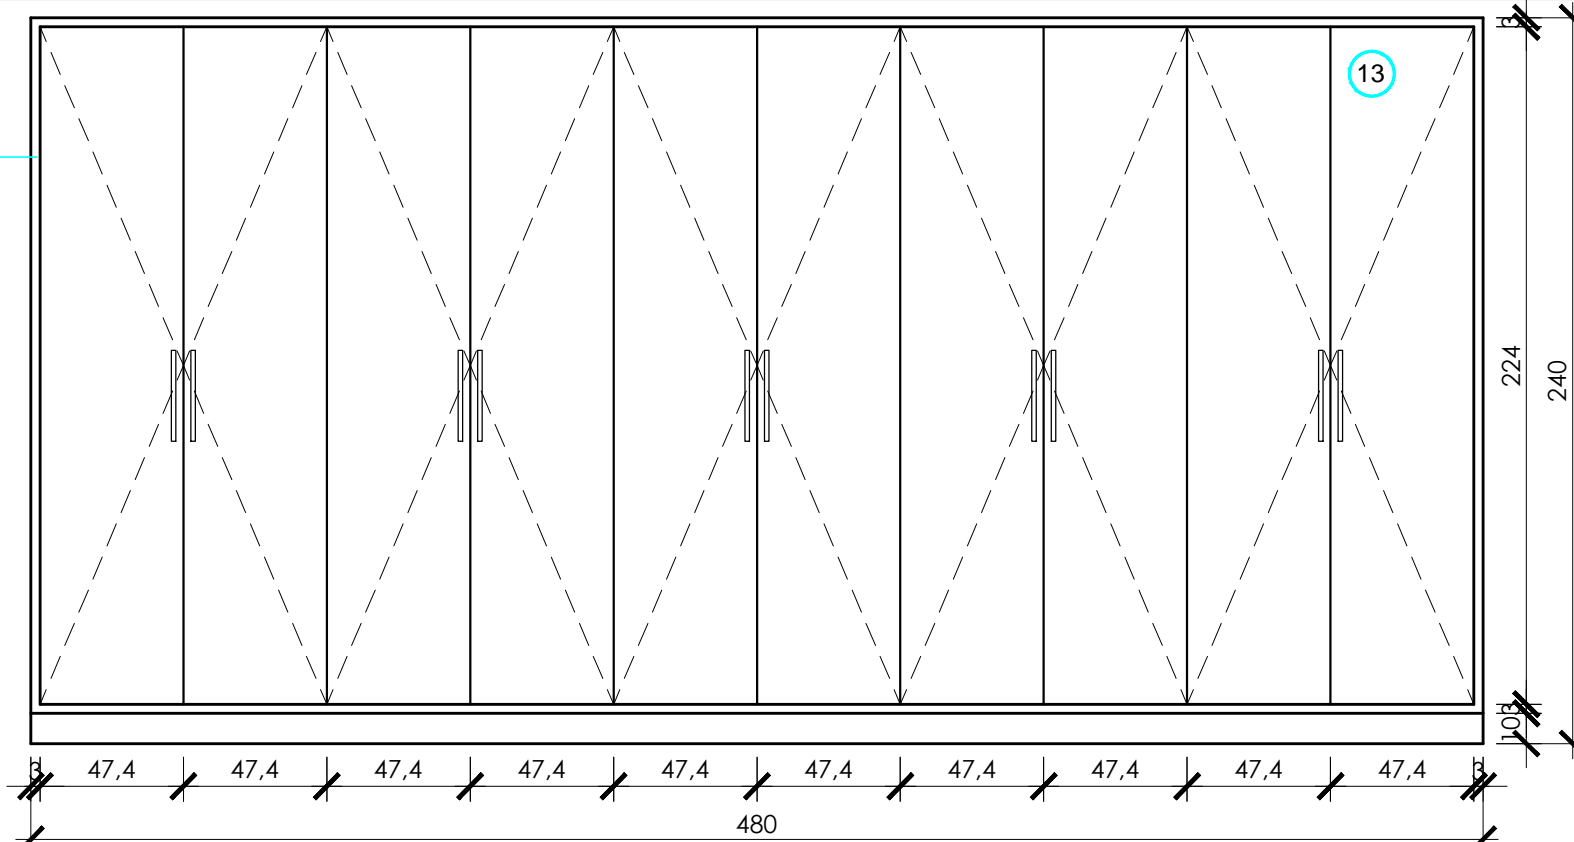

### VISTA I - MÓVEL 14

Esc.:1/25

**Prefeitura de MARAVILHA**

SECRETARIA DE ADMINISTRAÇÃO  
SETOR DE PLANEJAMENTO

Av. Euclides da Cunha, 60 - Centro  
Fone/Fax: (49) 3664-0044

<b>MOBILIÁRIO SETOR DE PLANEJAMENTO</b>	
PROJETO:	Mobiliário completo do Setor de Planejamento
CONTEÚDO:	Plantas, Vistas e Cortes
LOCAL:	Prefeitura Municipal de Maravilha
RESP. TÉCNICO:	Arq. Thaís Trebien CAU A90003-6
PROPRETÁRIO:	Município de Maravilha CNPJ 82.821.190/0001-72
DESENHO:	Thaís Trebien
ESCALA:	1:25
DATA:	abr-19
ARQUIVO:	MÓVEIS PLANEJAMENTO - DEFINITIVO.dwg
PRANCHA:	<b>ARQ</b> <b>23/24</b>