

**COORDENADAS GEOGRÁFICAS**


LAT.: 26°46'18.38"S

LONG.: 53°11'10.36"O

**COORDENADAS UTM**

LONG.: 282627.00 m E

LAT.: 7036974.00 m S

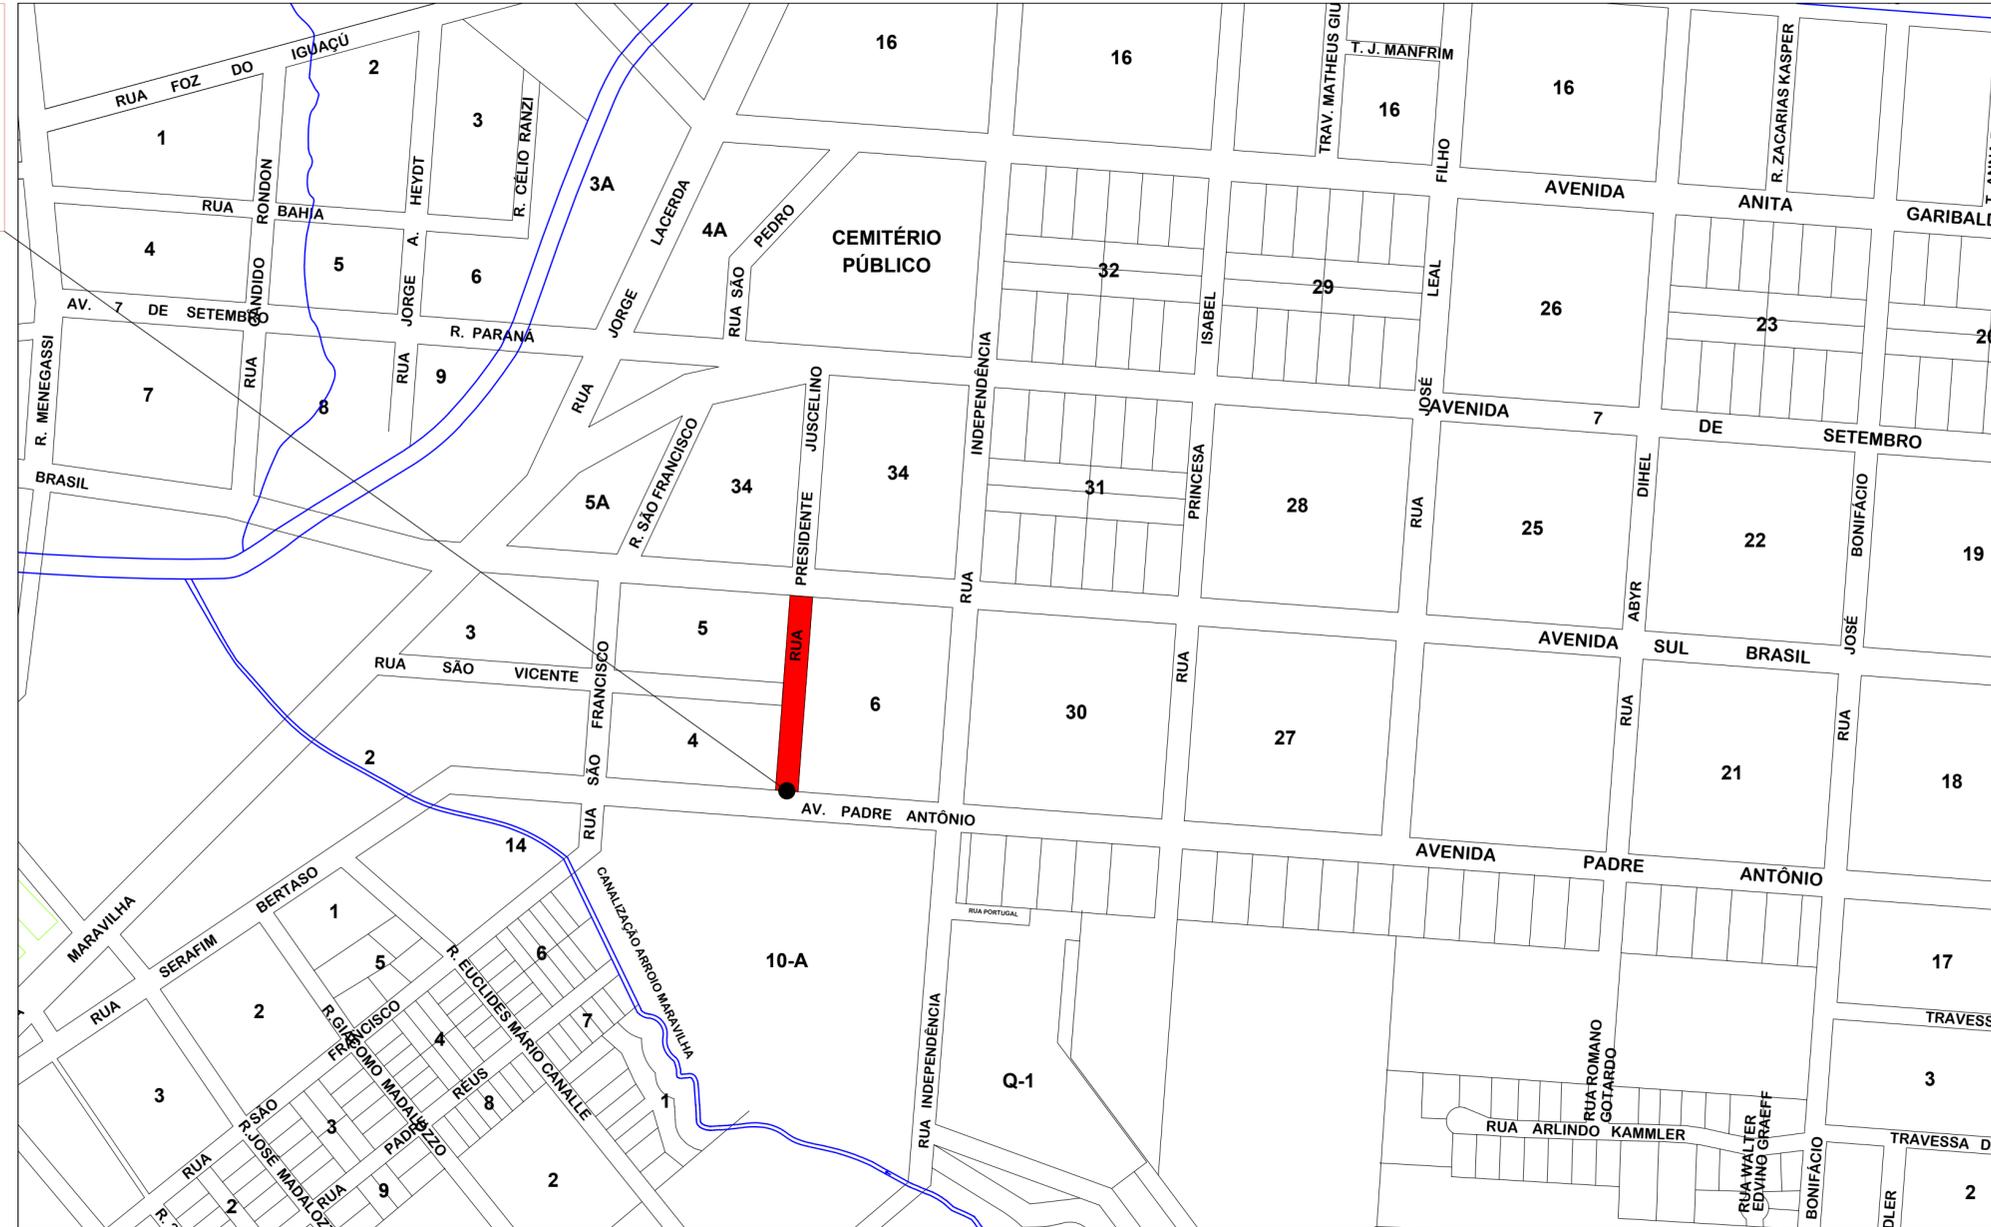

**AMERIOS**



**ASSOCIAÇÃO DOS MUNICÍPIOS DO ENTRE RIOS-SC**  
BOM JESUS DO OESTE-CAMPO ERÉ-CAIBI-CUNHA PORÃ-CUNHATAÍ-FLORES DO SERTÃO  
IRACEMINHA-MARAVILHA-MODELO-PALMITOS-RIQUEZA-ROMELÂNDIA-SALTINHO  
SANTA TEREZINHA DO PROGRESSO-SÃO MIGUEL DA BOA VISTA-SAUDES-TIGRINHOS

ENDEREÇO:  
Av. Euclides da Cunha, 160 - Cx. P. 47 - Centro  
89.874-000 - MARAVILHA - Santa Catarina  
Fone/Fax: (0\*\*49) 3664-0282 - e-mail: amerios@amerios.com.br  
CNPJ 00.961.206/0001-88

**MUNICÍPIO DE MARAVILHA - SC**

OBRA:  
**PROJETO DE PAVIMENTAÇÃO E DRENAGEM**  
**RUA PRESIDENTE JUSCELINO**

RESPONSÁVEL TÉCNICO:  
ENGENHEIRA CIVIL  
CREA/SC: 090.319-0  
REG. NACIONAL: 250654897-1  
**CARLINE JOICE HACKENHAAR**

ASS. RESP. TÉCNICO:  
ENGENHEIRO FLORESTAL  
MATEUS TURATTI  
ENGENHEIRO FLORESTAL  
CREA/SC: 111.277-5, Geomensor Inscr. FxG,  
GeoTerra Topografia

PROPRIETÁRIO:  
MUNICÍPIO DE MARAVILHA - SC

LOCAL:  
PERÍMETRO URBANO

DESENHO:  
CAMILA GREGÓRIO RECH

Nº DESENHO:  
D4/2018/MARAVILHA/FEV./PROJ. PAV. RUA PRESIDENTE JUSCELINO

DATA:  
MARÇO/2018

ESCALA:  
INDICADA

ASSINATURA DO PREFEITO(A):  
ROSIMAR MALDANER

FOLHA:  
**00**

VINÍCIUS LUAN SCHNEIDER