


Estaca	0	1	2	3	4	5	6	7	8	9	10	11	12	13	14	14+5.563
Cotas do Terreno	571.696	571.948	572.331	572.775	573.206	573.608	573.931	574.384	575.051	576.031	577.311	578.736	580.113	581.285	582.437	583.029
Distância	0.000	10.000	20.000	30.000	40.000	50.000	60.000	70.000	80.000	90.000	100.000	110.000	120.000	130.000	140.000	145.563


PERFIL LONGITUDINAL
ESC. H: 1:500
ESC. V.: 1:250

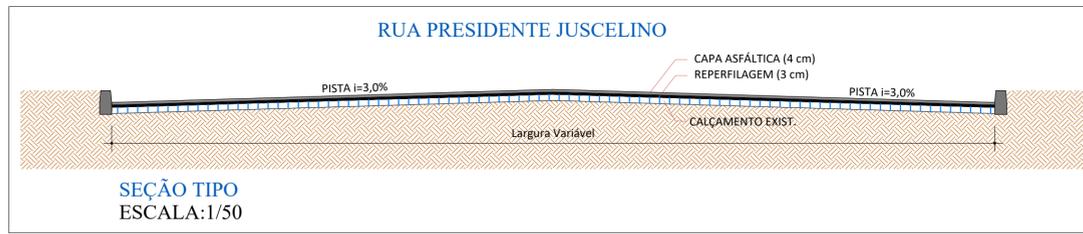


SEÇÃO TIPO
ESCALA: 1/50




DRENO LONGITUDINAL
ESC.: 1 : 20

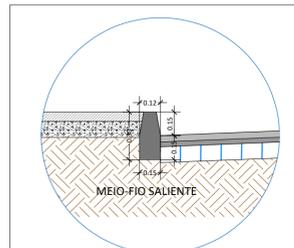


DETALHE 01
ESC.: 1:25

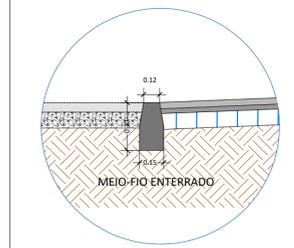

DETALHE 02
ESC.: 1:25

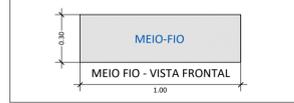

MEIO-FIO
MEIO FIO - VISTA FRONTAL

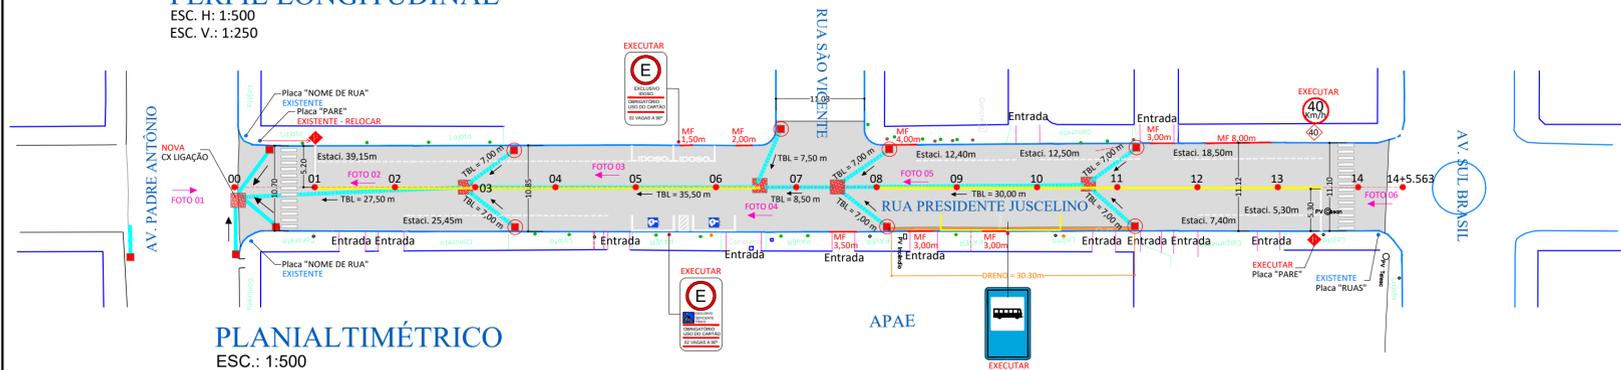

PLANIALTIMÉTRICO
ESC.: 1:500

- DRENAGEM PLUVIAL EXISTENTE**
- TUBULAÇÃO Ø40cm
 - TUBULAÇÃO Ø60cm
 - CAIXA DE LIGAÇÃO
 - BOCA LOBO Ø40cm
 - BOCA LOBO Ø60cm

- DRENAGEM PLUVIAL À EXECUTAR**
- TUBULAÇÃO Ø40cm
 - TUBULAÇÃO Ø60cm
 - DRENO
 - CAIXA DE LIGAÇÃO
 - BOCA LOBO Ø40cm
 - BOCA LOBO Ø60cm

- LEGENDA:**
- MEIO FIO - EXECUTAR
 - MEIO FIO - EXISTENTE

- DADOS DO PROJETO:**
- PAVIMENTAÇÃO:** REPERFILAGEM = 1.601,10 m²; CAPA ASFÁLTICA = 1.601,10 m²; MEIO FIO = 28,00 m
 - PINTURA DE SINALIZAÇÃO:** FAIXA AMARELA (CENTRO) = 110,65 x (2) = 221,30 m; FAIXA DE ESTACIONAMENTO (PARE) = 120,70 m; FAIXA DE SEGURANÇA (PARE) = 10,50 m; FAIXA DE PEDESTRE = 21,80 m
 - PINTURA DEF. FÍSICO:** PICTOGRAMA: 1,20m X 1,20m = 2 un; FAIXAS = 28,50 m; PINTURA IDOSO: LETRAS 3,65m X 0,65m = 2 un; FAIXAS = 8,00 m; PINTURA ÔNIBUS: LETRAS 0,60m X 2,00m = 0,30 m²; FAIXAS = 19,00 m
 - DRENAGEM:** TUBULAÇÃO Ø40 = 151,00 m; BOCA DE BOLO Ø40 = 7 un; CAIXA DE LIGAÇÃO = 5 un; DRENO = 30,30 m
 - SINALIZAÇÃO:** PLACA "IDOSO" = 1 un; PLACA "DEF. FÍSICO" = 1 un; PLACA "ÔNIBUS" = 1 un; PLACA "PARE" = 1 un; PLACA "40km/h" = 1 un





AMERIOS



MARAVILHA
CIDADE DAS CRIANÇAS

ASSOCIAÇÃO DOS MUNICÍPIOS DO ENTRE RIOS-SC
BOM JESUS DO DESTE-CAMPO ERE-CABI-CUNHA PORÁ-CUNHATAÍ-FLORES DO SERTÃO
IRACEMINHA-MARAVILHA-MODELO-PALMITOS-RIQUEZA-ROMELÂNDIA-SALTINHO
SANTA TEREZINHA DO PROGRESSO-SÃO MIGUEL DA BOA VISTA-SAUADDES-TIGRINHOS

ENDEREÇO:
Av. Euclides da Cunha, 160 - Cx. P. 47 - Centro
89.874-000 - MARAVILHA - Santa Catarina
Fone/Fax: (0**49) 3664-0282 - e-mail: amerios@amerios.com.br
CNPJ 00.961.206/0001-88

MUNICÍPIO DE MARAVILHA - SC

OBRA:
PROJETO DE PAVIMENTAÇÃO E DRENAGEM RUA PRESIDENTE JUSCELINO

RESPONSÁVEL TÉCNICO:
ENGENHEIRA CIVIL
CREA/SC: 090.319-0
REG. NACIONAL: 250654897-1
CARLINE JOICE HACKENHAAR

ASS. RESP. TÉCNICO:
ENGENHEIRO FLORESTAL
MATEUS TURATTI
ENGENHEIRO FLORESTAL
CREA/SC: 123.223-9 - Geomensor Inscr. FCAJ
GeoTerra Topografia

ESPECIFICAÇÕES:
PLANIALTIMÉTRICO, PERFIL LONGITUDINAL
SEÇÃO TIPO E DETALHES.

PROPRIETÁRIO:
MUNICÍPIO DE MARAVILHA - SC

LOCAL:
PERÍMETRO URBANO

DESENHO:
CAMILA GREGÓRIO RECH

ASSINATURA DO PREFEITO(A):

ROSIMAR MALDANER

DATA:
MARÇO/2018

ESCALA:
INDICADA

FOLHA:
01

VINÍCIUS LUAN SCHNEIDER