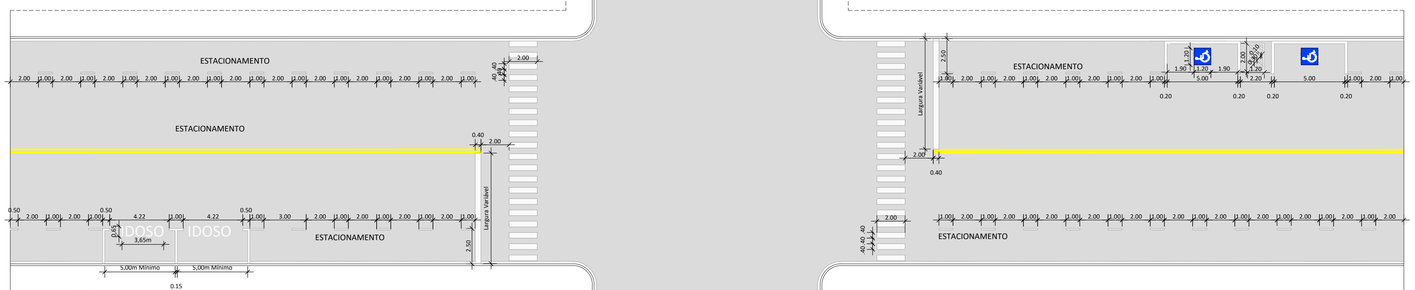

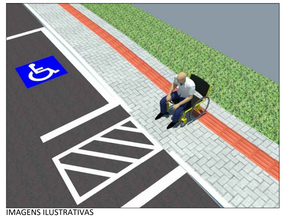

IMAGENS ILUSTRATIVAS

IMAGENS ILUSTRATIVAS

DETALHE DE PINTURA/SINALIZAÇÃO

ESC.: 1:200

AMERIOS

ASSOCIAÇÃO DOS MUNICÍPIOS DO ENTRE RIOS-SC

BOM JESUS DO OESTE-CAMPO ERÊ-CAIBI-CUNHA PORÃ-CUNHATAÍ-FLOR DO SERTÃO
IEACEMINHA-MARAVILHA-MODELO-PALMITOS-RIQUEZA-ROMELÂNDIA-SALTINHO
SANTA TEREZINHA DO PROGRESSO-SÃO MIGUEL DA BOA VISTA-SAUDADES-TIGRINHOS

ENDEREÇO:
Av. Euclides da Cunha, 160 - Cx. P. 47 - Centro
89.874-000 - MARAVILHA - Santa Catarina
Fone/Fax: (0**49) 3664-0282 - e-mail: amerios@amerios.com.br
CNPJ 00.961.206/0001-88

MARAVILHA
22-07 1958
CIDADE DAS CRIANÇAS

MUNICÍPIO DE MARAVILHA - SC

OBRA:
PROJETO DE PAVIMENTAÇÃO E DRENAGEM
RUA PRESIDENTE JUSCELINO

RESPONSÁVEL TÉCNICO:
ENGENHEIRA CIVIL
CREA/SC: 090.319-0
REG. NACIONAL: 250654897-1
CARLINE JOICE HACKENHAAR

ASS. RESP. TÉCNICO:

ESPECIFICAÇÕES:
DETALHAMENTO DE PINTURA DE SINALIZAÇÃO

ENGENHEIRO FLORESTAL:
MATEUS TURATTI
ENGENHEIRO FLORESTAL
CREA/SC: 111.227-5 - Geomensor Incra FXQ.
GeoTerra Topografia

PROPRIETÁRIO:
MUNICÍPIO DE MARAVILHA - SC

ASSINATURA DO PREFEITO(A):
ROSIMAR MALDANER

FOLHA:
05

LOCAL:
PERÍMETRO URBANO

DESENHO:
CAMILA GREGÓRIO RECH
VINÍCIUS LUAN SCHNEIDER

Nº DESENHO:
04/2018/MARAVILHA/FEV./PROJ. PAV. RUA PRESIDENTE JUSCELINO

DATA:
MARÇO/2018

ESCALA:
INDICADA