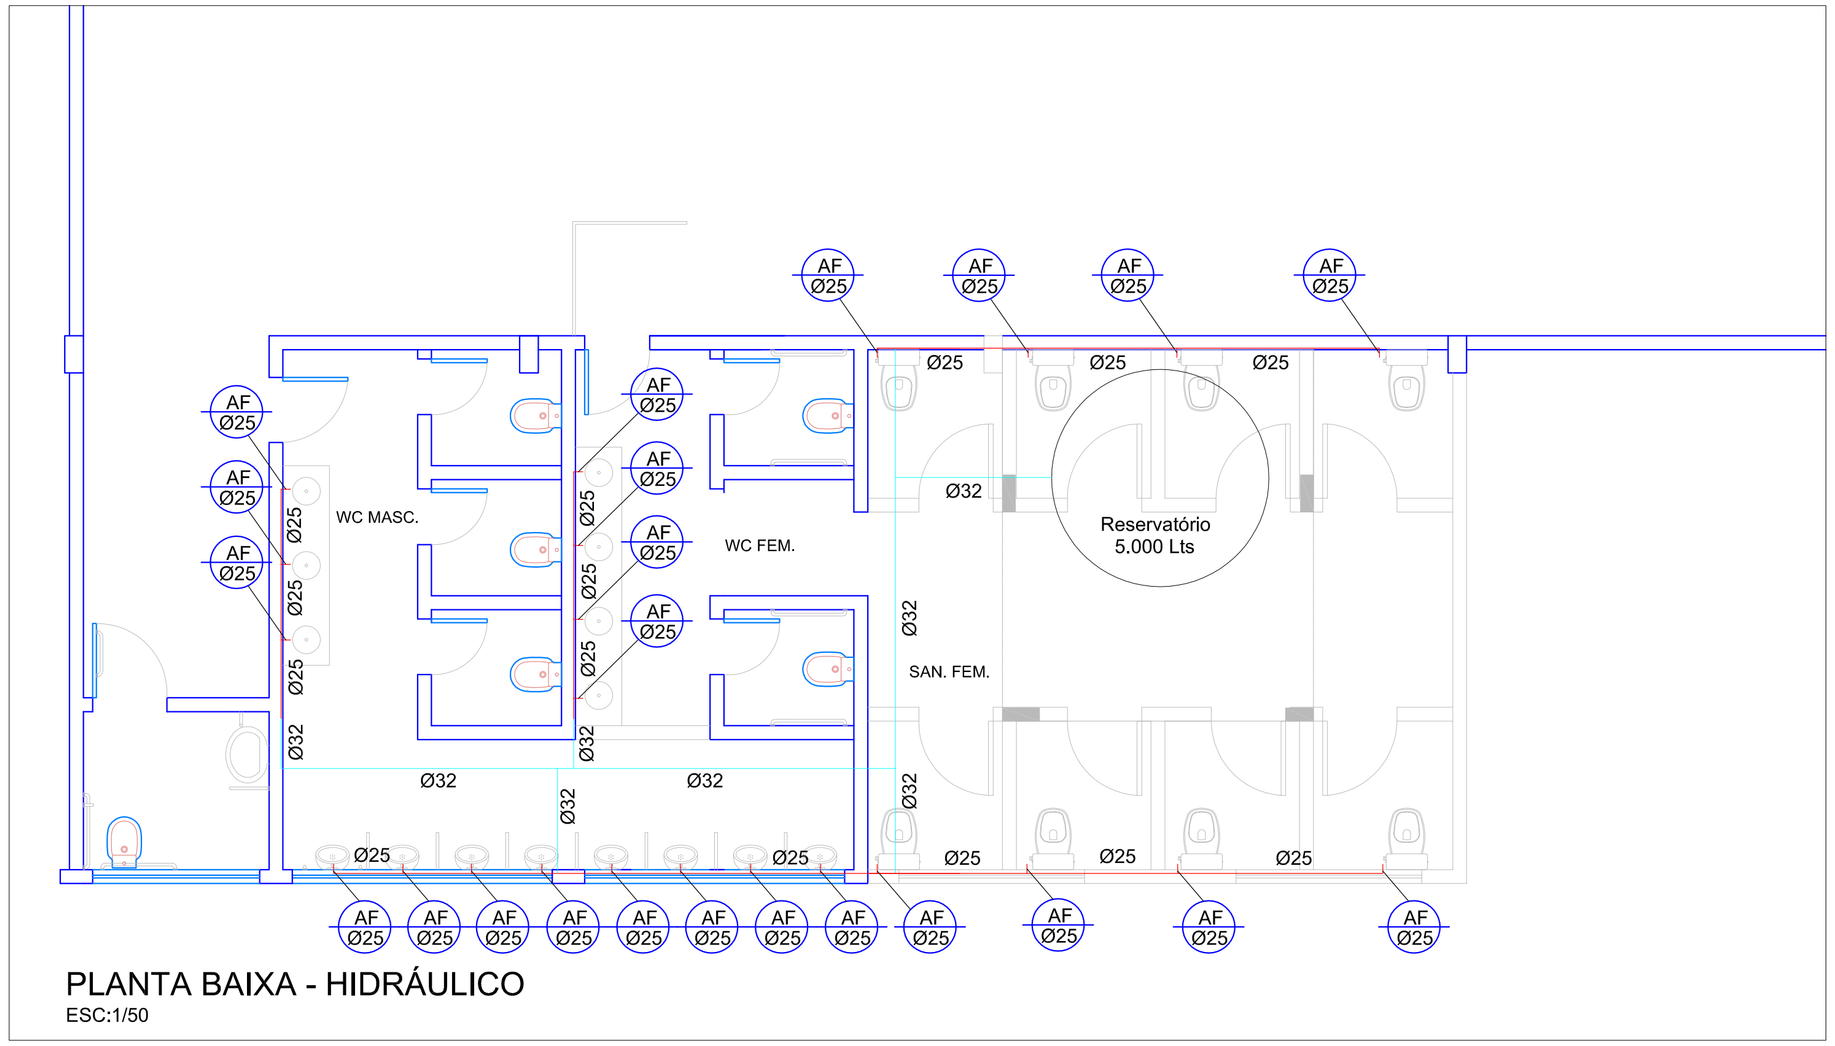

PLANTA BAIXA - HIDRÁULICO

ESC:1/50

LEGENDA:

PVC Soldável marrom	
	- Joelho 90 (Unifilar/em Planta)
	- Joelho 90 com bucha de latão (Unifilar/em Planta)
	- Luva (Unifilar/em Planta)
	- Tê (Unifilar/em Planta)
TUBULAÇÃO	
	- Tubo PVC Soldável marrom (NBR 5648/pe CP19) (Unifilar) 32mm
	- Tubo PVC Soldável marrom (NBR 5648/pe CP19) (Unifilar) 25mm

PVC Soldável marrom

Quant.	Und.	Dimensão	Descrição
2,960	Barra	32mm	Tubo PVC Soldável marrom (NBR 5648/pe CP19)
6,313	Barra	25mm	Tubo PVC Soldável marrom (NBR 5648/pe CP19)
8	pc	25mm	Joelho 90
3	pc	32mm	Joelho 90
5	pc	32mmx25mm	Joelho de redução
19	pc	25mm	Tê
4	pc	32mm	Tê

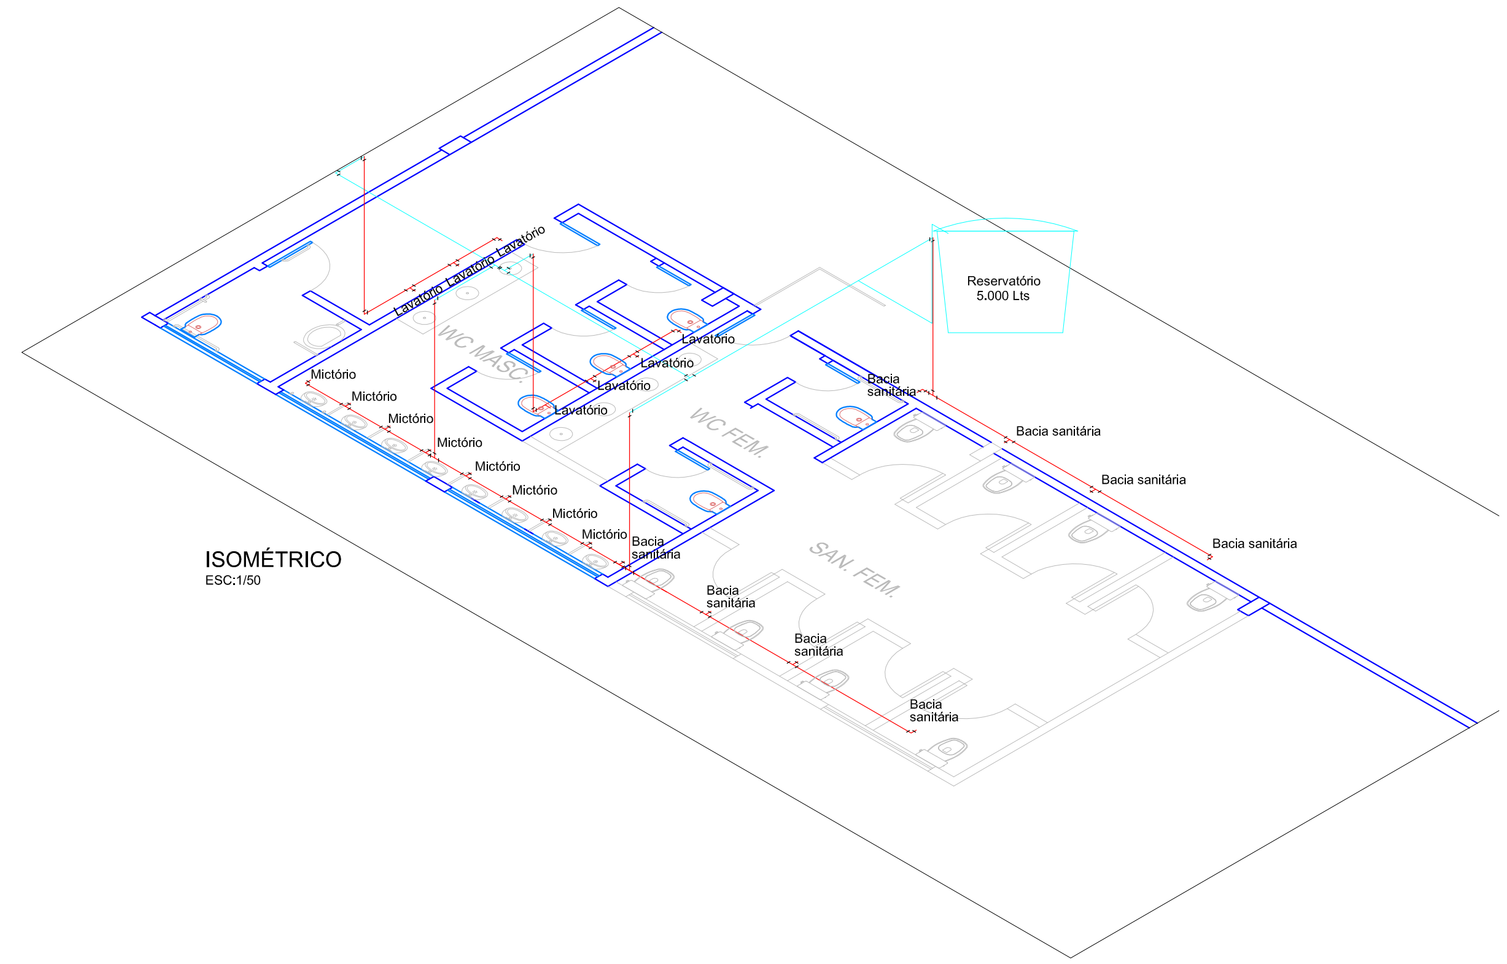

ISOMÉTRICO

ESC:1/50

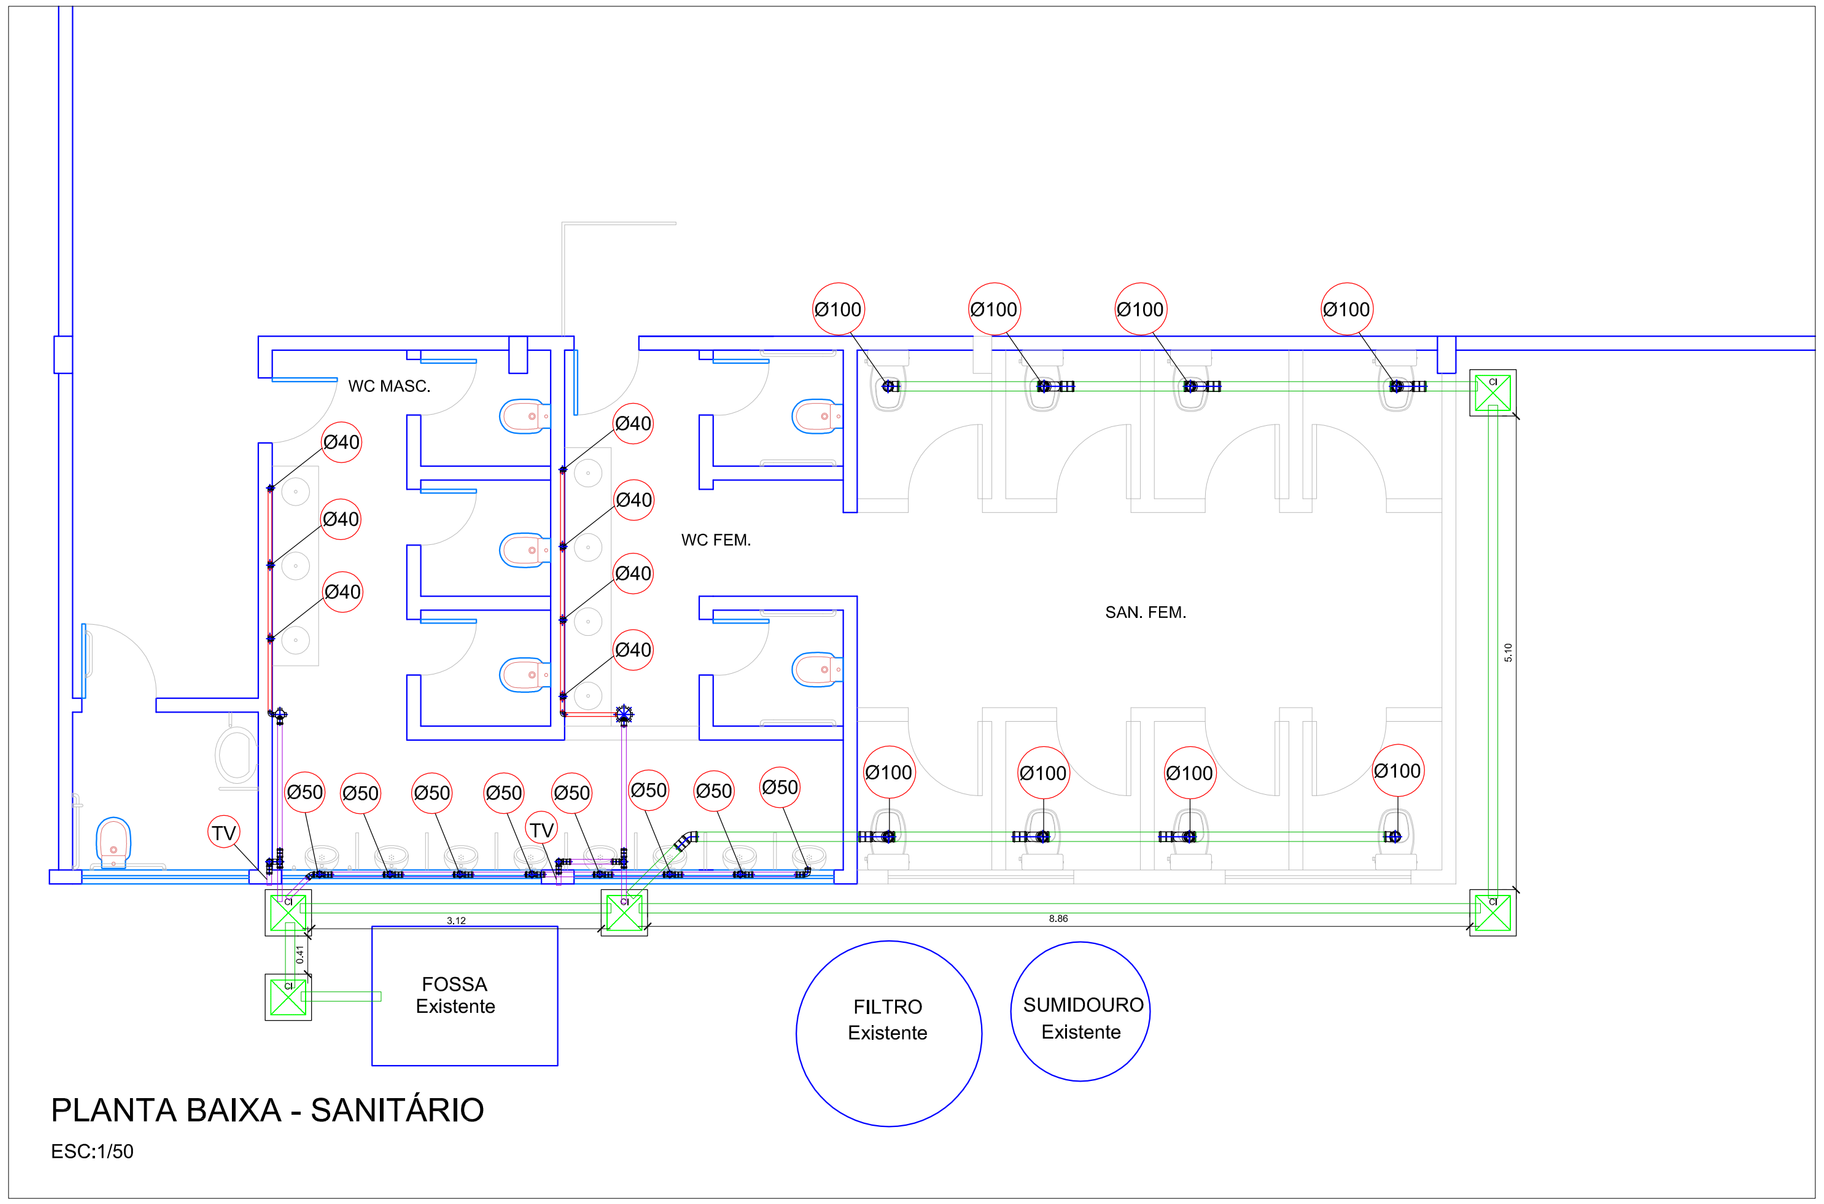

PLANTA BAIXA - SANITÁRIO

ESC:1/50

NBR 7229/1993 - Projeto, construção e operação de sistemas de Tanques sépticos.
NBR 13969/1997 - Tanques sépticos- Unidades de tratamento, complementar e disposição final dos efluentes líquidos-Projeto, construção e operação.
NBR 8160/1999 - Sistemas prediais de esgoto sanitário - projeto e execução.

PVC Soldável branco		TUBULAÇÃO	
	- Caixa Sifonada 150x150x50mm (Detalhado/em Planta)		- Tubo PVC Soldável branco 100mm (Detalhado)
	- Curva 90 100mm (Detalhado/Sobe)		- Tubo PVC Soldável branco 50mm (Detalhado)
	- Joelho 45 100mm (Detalhado/em Planta)		- Tubo PVC Soldável branco 40mm (Detalhado)
	- Joelho 45 secundário 40mm (Detalhado/em Planta)	PRUMADAS	
	- Joelho 90 50mm (Detalhado/em Planta)	ESL PVC ØXX	Esgoto Lavação
	- Joelho 90 50mm (Detalhado/Frontal)	EP PVC ØXX	Esgoto Primário
	- Junção 100mm (Detalhado/em Planta)		
	- Junção 75x50mm (Detalhado/Desce)		
	- Luva de correr 50mm (Detalhado/em Planta)		
	- Luva Dupla 100mm (Detalhado/em Planta)		
	- Tê 100mm (Detalhado/Sobe)		
	- Tê 100x50mm (Detalhado/Sobe)		
	- Tê 50mm (Detalhado/em Planta)		
	- Tê 90 secundário 40mm (Detalhado/Sobe)		

Caixa de Inspeção — CI

PVC Soldável branco

Quant.	Und.	Dimensão	Descrição
5.323	Barra	100mm	Tubo PVC Soldável branco
0.848	Barra	40mm	Tubo PVC Soldável branco
1.425	Barra	50mm	Tubo PVC Soldável branco
2	pc	150x150x50mm	Caixa Sifonada
2	pc	50mm	Joelho 45
13	pc	100mm	Joelho 45
22	pc	50mm	Joelho 90
18	pc	40mm	Joelho 90 secundário
6	pc	100mm	Junção
1	pc	50mm	Luva
24	pc	50mm	Luva Dupla
14	pc	100mm	Luva Dupla
9	pc	50mm	Tê
5	pc	40mm	Tê 90 secundário

AMERIOS

ASSOCIAÇÃO DOS MUNICÍPIOS DO ENTRE RIOS-SC

BOM JESUS DO OESTE-CAIBI-CAMPO ERÊ-CUNHA PORÃ-CUNHATAÍ-FLOR DO SERTÃO
IRACEMINHA-MARAVILHA-MODELO-PALMITOS-RIQUEZA-ROMELÂNDIA-SALTINHO
SANTA TEREZINHA DO PROGRESSO-SÃO MIGUEL DA BOA VISTA-GUAIDADES-TIGRINHOS

ENDEREÇO:
Av. Euclides da Cunha, 160 - Cx. P. 47 - Centro
89.874-000 - MARAVILHA - Santa Catarina
Fone/Fax: (0**49) 3664-0282
CNPJ 00.961.206/0001-88

MUNICÍPIO DE MARAVILHA SC

OBRA:

REFORMA E AMPLIAÇÃO

CENTRO COMUNITÁRIO CRUZEIRO

RESPONSÁVEL TÉCNICO: ENGENHEIRA CIVIL
CREA/SC 147288-5
R.N. 2516186401
MAYANE HAACK

ASS. RESP. TÉCNICO:

ESPECIFICAÇÕES:
HIDRÁULICO, ISOMÉTRICO, SANITÁRIO E QUANTITATIVO

PROPRIETÁRIO: MUNICÍPIO DE MARAVILHA SC

LOCAL: CABECEIRA DO IRACEMINHA

ASSINATURA DO PROPRIETÁRIO:
ROSIMAR MALDANER

FOLHA: 05/05

DESENHO: SANDRA GARCIA

Nº DESENHO: D1/2019/MARAVILHA/MAIO

DATA: MAIO DE 2019

ÁREA: INDICADA

ESCALA: INDICADA