



PLANTA GINÁSIO
ESCALA 1/75

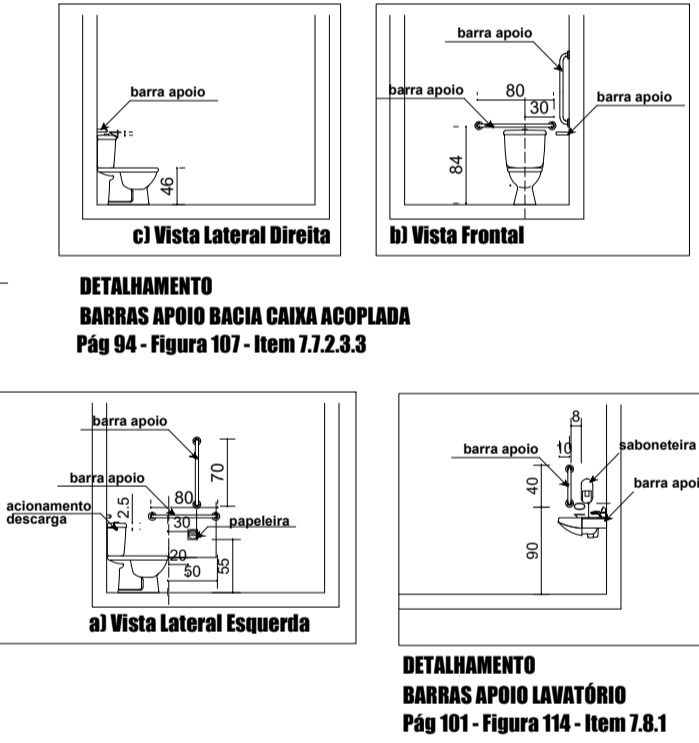

DETALHAMENTO BARRAS APOIO BACIA CAIXA ACOPLADA
Pag 04 - Figura 107 - Item 7.2.3.3

DETALHAMENTO BARRAS APOIO LAVATÓRIO
Pag 101 - Figura 114 - Item 7.8.1

■ A DEMOLIR
■ A CONSTRUIR

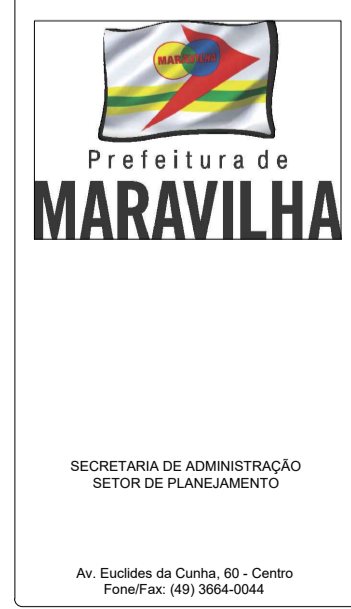

OBRA:		CAIC	
PROJETO:	REFORMAS E PINTURA		
CONTEUDO:	Planta Geral da Edificação		
LOCAL:	Avenida Maravilha		
PROPRIETÁRIO:	Município de Maravilha - CNPJ 82.821.190/0001-72		
RESP. TÉCNICO:	Arq. Lana Claudia Kunz - CAU AB4127-7	FRANCHA:	ARQ 05/07
RESP. TÉCNICO:	Arq. Patricia Bedin - CAU A98058-7		
DESENHO:	ESCALA:	DATA:	ARQUIVO:
Lana	INDICADA	out-19	Arquitetônico.dwg

SECRETARIA DE ADMINISTRAÇÃO
SETOR DE PLANEJAMENTO
Av. Euclides da Cunha, 60 - Centro
Fone/Fax: (49) 3664-0044