


QUADRO DE CARGAS APARTAMENTO									
CIRCUITO	LAMPADAS			TOMADAS			POTÊNCIA TOTAL	FIANÇA	PONTOS
	40	60	100	150	100	600	4000	8000	
			6		7		1300	2.5MM	13

SIMBOLOGIA	
	LAMPADAS
	TOMADAS 1,10 M
	TOMADAS 1,80 M
	INTERRUPTOR

PLANTA ELÉTRICO
ESCALA 1/75

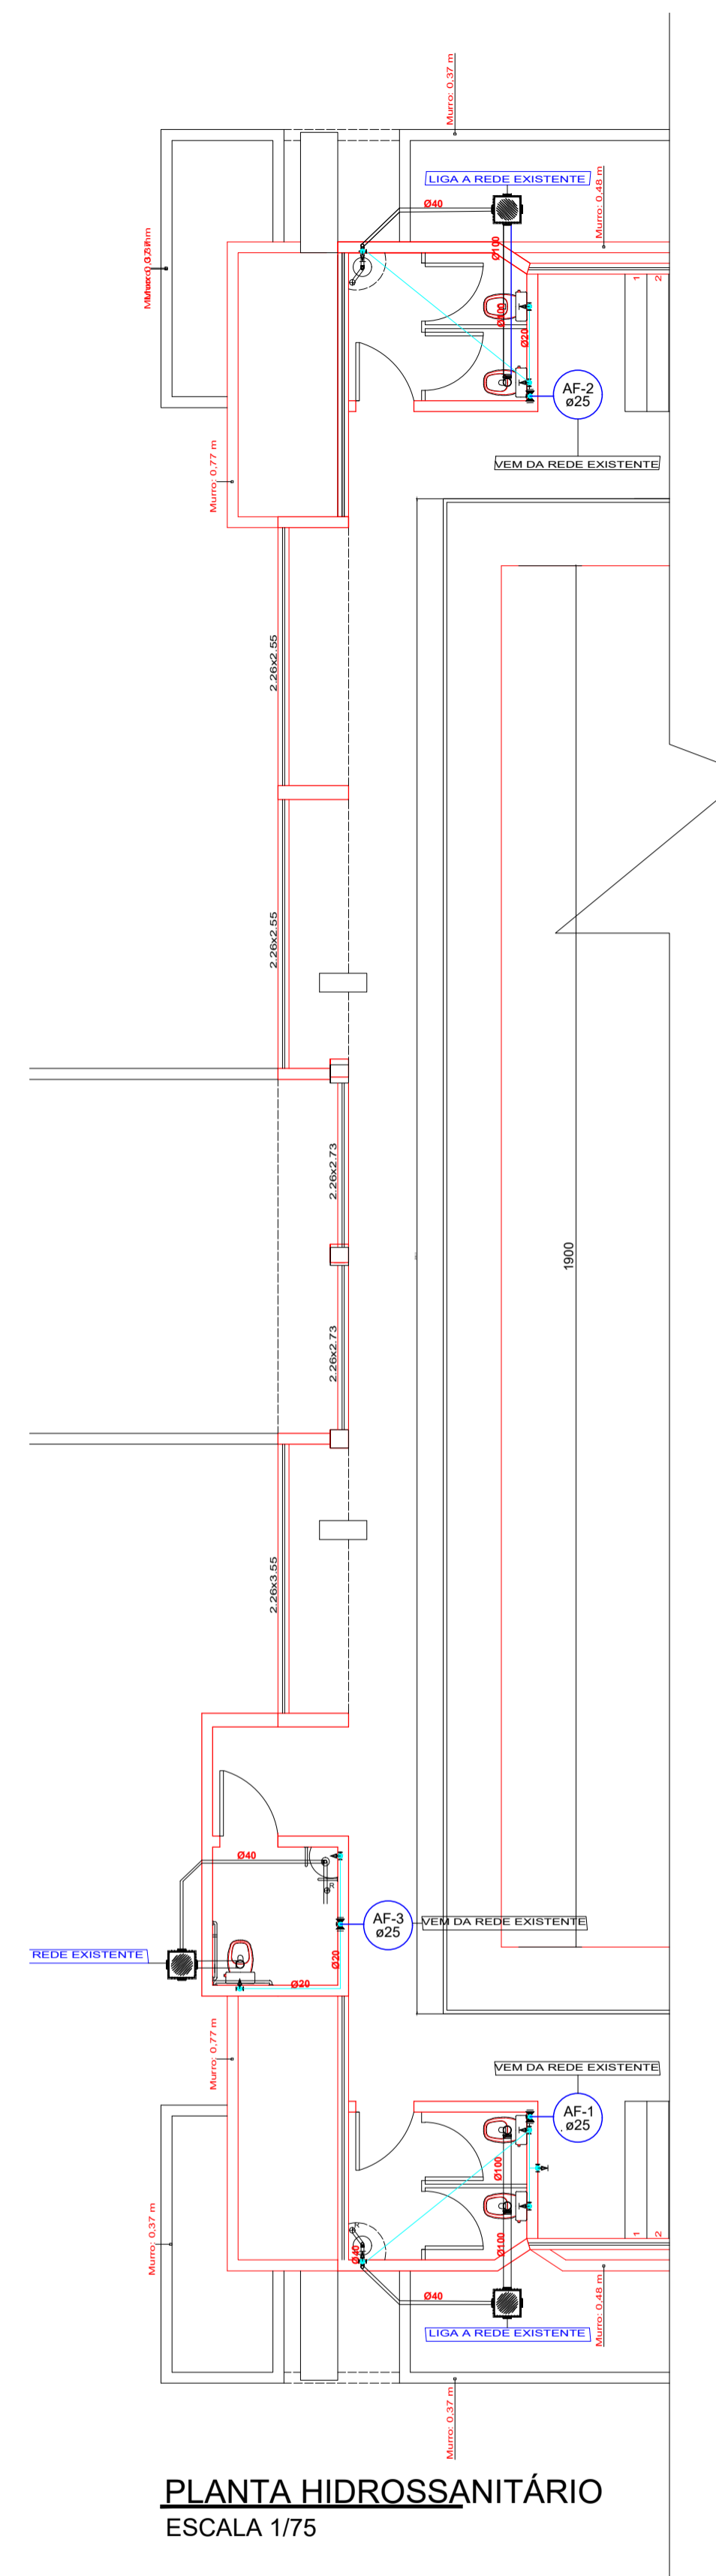

PLANTA HIDROSSANITÁRIO
ESCALA 1/75

 SECRETARIA DE ADMINISTRAÇÃO SETOR DE PLANEJAMENTO Av. Euclides da Cunha, 60 - Centro Fone/Fax: (49) 3664-0044	OBRA:	CAIC	
	PROJETO:	REFORMAS E PINTURA	
	CONTEÚDO:	Planta Geral da Edificação	
	LOCAL:	Avenida Maravilha	
	PROPRIETÁRIO:	Município de Maravilha - CNPJ 82.821.190/0001-72	
RESP. TÉCNICO:	Arq. Lana Claudia Kunz - CAU AB4127-7	FRANCHA:	ARQ 07/07
RESP. TÉCNICO:	Arq. Patricia Bedin - CAU A98058-7		
DESENHO:	Lana	ESCALA:	INDICADA
		DATA:	out-19
		ARQUIVO:	Arquitetônico.dwg