


CORTE A-A'

Esc.:1/25

Perfil tubular de aço galvanizado ASTM A36 de [] 50x50#2,25mm, soldado na chapa base, com pintura PU com verniz bicomponente (cor branco geada).

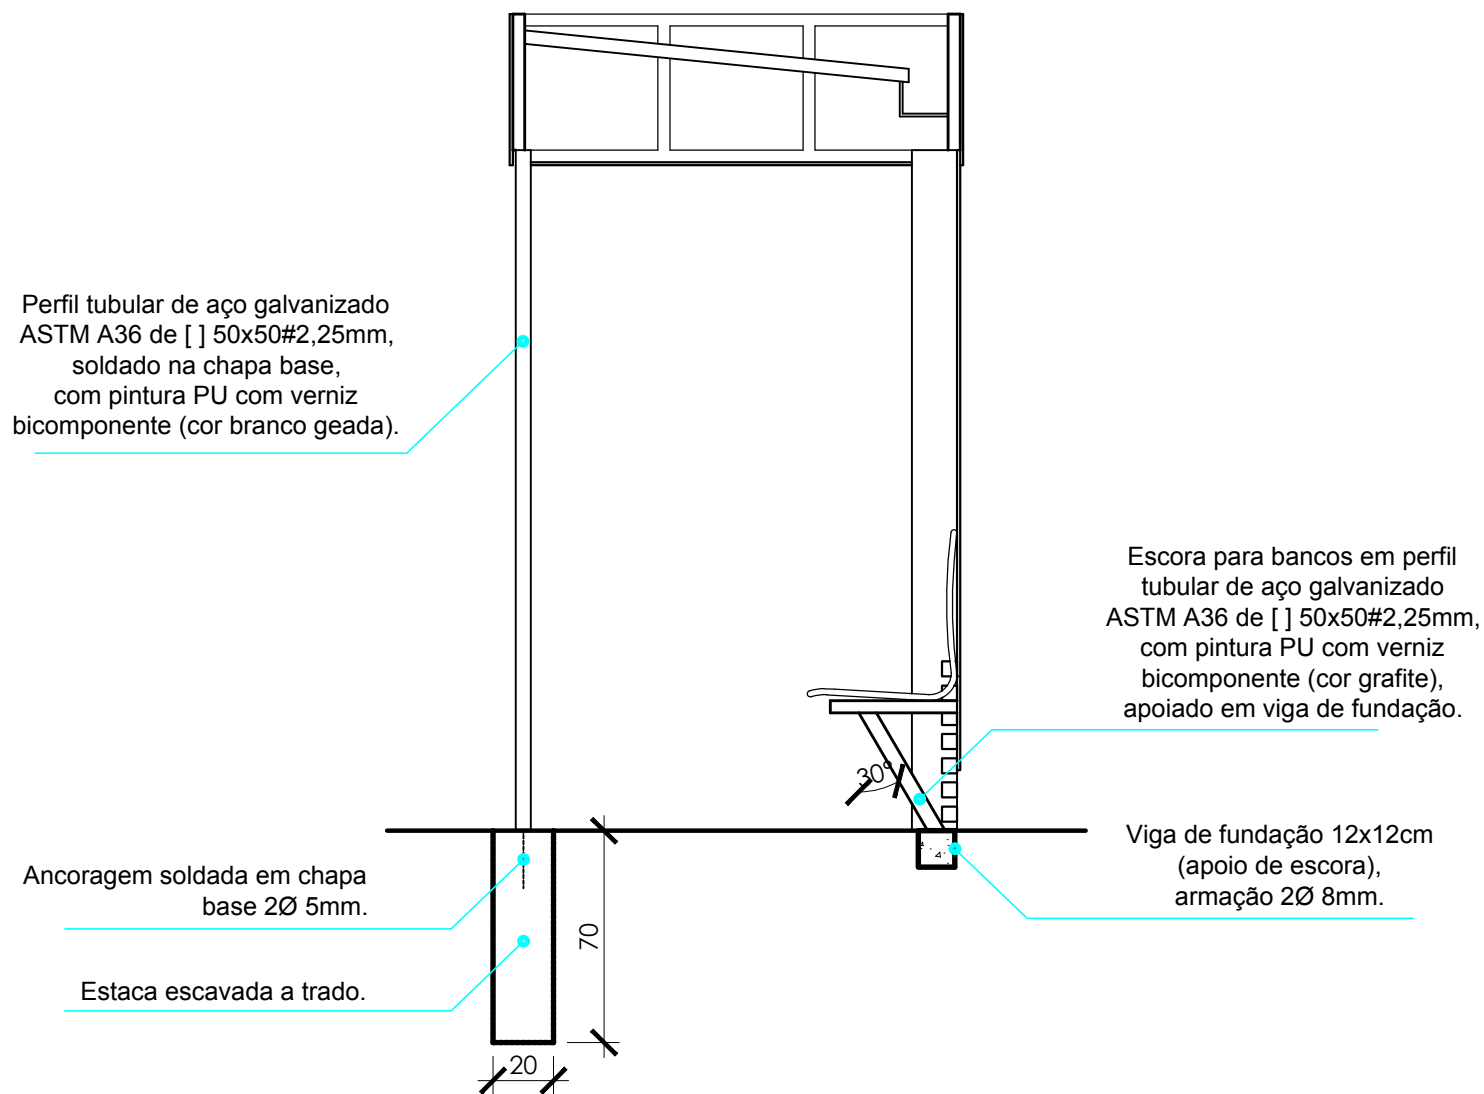

CORTE B-B'

Esc.:1/25



Prefeitura de
MARAVILHA

SECRETARIA DE ADMINISTRAÇÃO
SETOR DE PLANEJAMENTO

Av. Euclides da Cunha, 60 - Centro
Fone/Fax: (49) 3664-0044

OBRA:	ABRIGO DE ÔNIBUS		
PROJETO:	Modelo padrão de abrigo de ônibus		
CONTEÚDO:	Cortes		
LOCAL:	Município de Maravilha - SC		
RESP. TÉCNICO:	Arq. Thaís Trebien CAU A90003-6		PRANCHA:
PROPRETÁRIO:	Município de Maravilha CNPJ 82.821.190/0001-72		ARQ 05/05
DESENHO:	ESCALA:	DATA:	ARQUIVO:
Thaís Trebien	1:25	set-19	ABRIGOS DE ÔNIBUS - ALTERADO.dwg