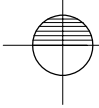
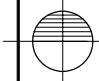


LEGENDA

-  ESTACA STRAUSS - DIÂMETRO 400MM
- OBSERVAÇÃO:** O CENTRO DA ESTACA DEVERÁ SER POSICIONADA EXATAMENTE NO CENTRO DO PILAR
-  BLOCO DE UMA ESTACA (60x60cm)


Notas Gerais

Materialis:

- Aço.....: CA50 e CA60
- Concreto Estrutura....: 25 MPa (250 kgf/cm²)
- Concreto Fundação....: 25 MPa (250 kgf/cm²)
- Deve ser mantido cura úmida do concreto por 7 dias
- Deve ser mantido o escoramento por no mínimo por 21 dias
- Só poderão ser executadas paredes após 28 dias da concretagem
- Deve ser utilizado espaçadores plásticos para garantir o recobrimento dos elementos
- Todas as cotas em centímetros, exceto cotas de níveis que estão em metros

Recobrimentos:

- Vigas.....: 2.5cm
- Pilares.....: 2.5cm
- Blocos.....: 2.0cm
- Estaca.....: 5.0cm

 

	ASSOCIAÇÃO DOS MUNICÍPIOS DO ENTRE RIOS-SC BOM JESUS DO OESTE-CABI-CAMPO ERÉ-CUNHA PORÁ-CUNHATAÍ-FLOR DO SERTÃO IRACEMINHA-MARAVILHA-MODELO-PALMITOS-RIQUEZA-ROMELANDA-SALTIÑO SANTA TEREZINHA DO PROGRESSO-SÃO MIGUEL DA BOA VISTA-SAUADDES-TIGRINHOS
	ENDEREÇO: Av. Euclides da Cunha, 160 - Cx. P. 47 - Centro 89.874-000 - MARAVILHA - Santa Catarina Fone/Fax: (0**49) 3664-0282- e-mail:amerios@amerios.org.br CNPJ 00.961.206/0001-88
	MUNICÍPIO DE MARAVILHA / SC
	OBRA: PROJETO ESTRUTURAL COBERTURA DA ARQUIBANCADA ESTÁDIO OSVALDO WERNER

RESPONSÁVEL TÉCNICO:	RAFAEL CASSOL BASSO ENGENHEIRO CIVIL CREA / SC: 112.213-2	ASS. RESP. TÉCNICO:	
ESPECIFICAÇÕES:	PLANTA DE LOCAÇÃO: FUNDAÇÃO		
PROPRIETÁRIO:	MUNICÍPIO DE MARAVILHA/SC	ASS. DO PREFEITO:	
LOCAL:	ESTÁDIO OSVALDO WERNER	ROSMAR MALDANER	
DESENHO:	RAFAEL CASSOL BASSO	Nº DESENHO:	Engenharia/Projetos 2019/Maravilha
		DATA:	OUTUBRO / 2019
		ÁREA:	650,05 m ²
		ESCALA:	1:50/1:25

Y
 X
 Planta de locação: Fundação
 Escala: 1:100