


Planta de locação: Fundação
Escala: 1:100

Esquema: Estrutura em Geral
Escala: 1:50

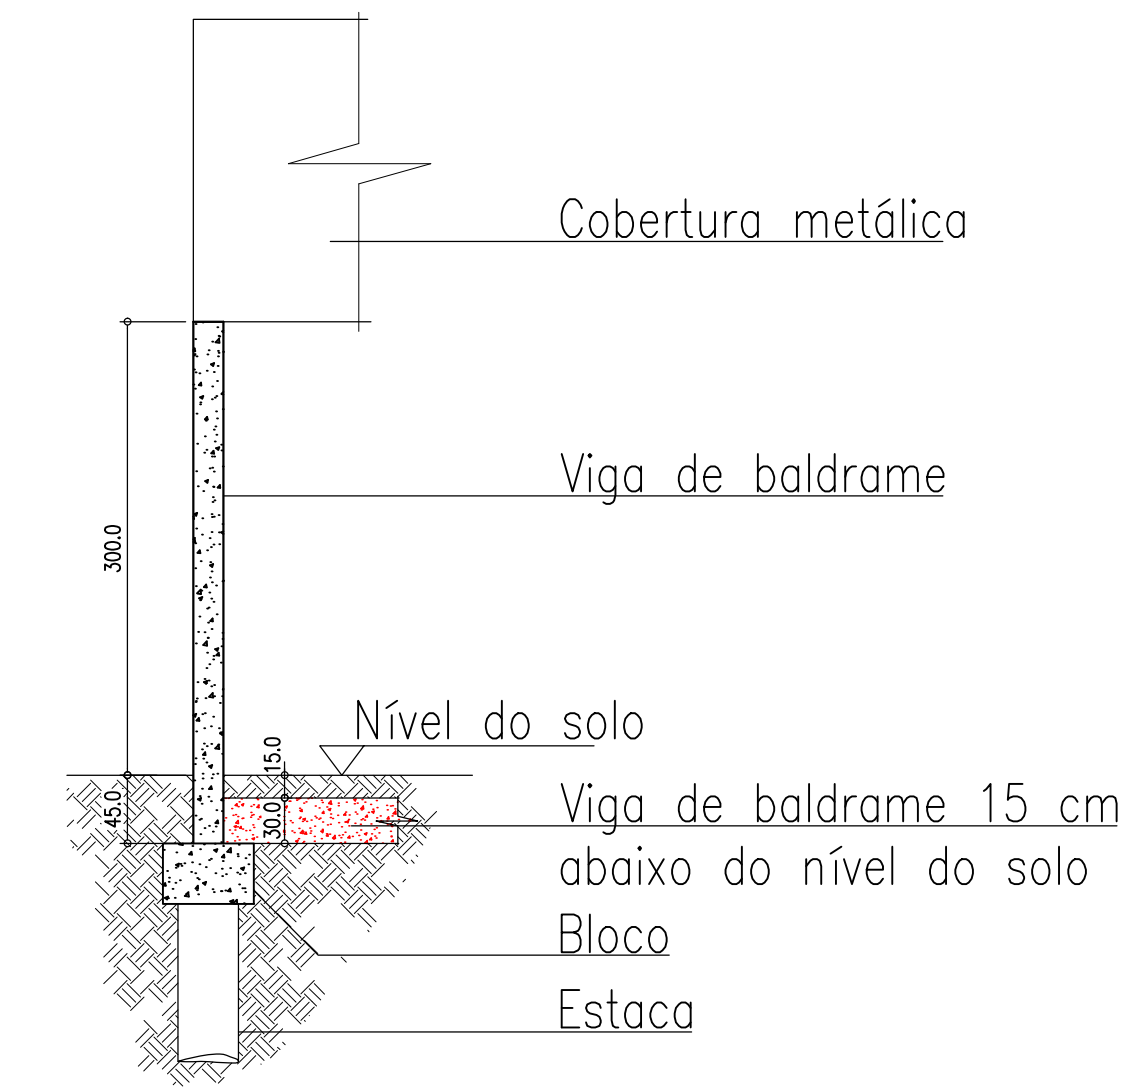

Convenção dos pilares

- PILAR QUE CONTINUA
- PILAR QUE MORRE

Notas Gerais

- Materiais:**
- Aço.....: CA50 e CA60
 - Concreto Estrutura.....: 25 MPa (250 kgf/cm²)
 - Concreto Fundação.....: 25 MPa (250 kgf/cm²)
 - Deve ser mantida cura úmida do concreto por 7 dias
 - Deve ser mantido o escoramento por no mínimo por 21 dias
 - Só poderão ser executadas paredes após 28 dias da concretagem
 - Deve ser utilizado espaçadores plásticos para garantir o recobrimento dos elementos
 - Todas as cotas em centímetros, exceto cotas de níveis que estão em metros
- Recobrimentos:**
- Vigas.....: 2.5cm
 - Pilares.....: 2.5cm
 - Blocos.....: 2.0cm
 - Estaca.....: 5.0cm

<p>ASSOCIAÇÃO DOS MUNICÍPIOS DO ENTRE RIOS-SC BOM JESUS DO OESTE-CAMBI-CAMPO ERÉ-CUNHA-PORÁ-CUNHATAÍ-FLOR DO SERTÃO MARAVILHA-MARAVILHA-MODELO-PAI-BRITO-ROQUEZA-ROSELÂNIA-SALITANO SANTA TEREZINHA DO PROGRESSO-SÃO MIGUEL DA BOA VISTA-SAUADDES-TIGRINHOS</p>	
<p>ENDEREÇO: Av. Euclides da Cunha, 160 - Cx. P. 47 - Centro 89.874-000 - MARAVILHA - Santa Catarina Fone/Fax: (0**49) 3664-0282- e-mail:amerios@amerios.org.br CNPJ 00.961.206/0001-88</p>	
<p>MUNICÍPIO DE MARAVILHA / SC</p>	
<p>OBRA: PROJETO ESTRUTURAL COBERTURA DA ARQUIBANCADA ESTÁDIO OSVALDO WERNER</p>	
<p>RESPONSÁVEL TÉCNICO: RAFAEL CASSOL BASSO ENGENHEIRO CIVIL CREA / SC: 112.213-2</p>	<p>ASS. RESP. TÉCNICO:</p>
<p>ESPECIFICAÇÃO: PLANTA DE LOCAÇÃO: FUNDAÇÃO</p>	
<p>PROPRIETÁRIO: MUNICÍPIO DE MARAVILHA/SC</p>	<p>ASS. DO PREFEITO:</p>
<p>LOCAL: ESTÁDIO OSVALDO WERNER</p>	<p>PROF. RESPONSÁVEL:</p>
<p>DESENHO: RAFAEL CASSOL BASSO</p>	<p>ESTUDO: OUTUBRO / 2019</p>
<p>ÁREA: 650,00 m²</p>	<p>ESCALA: 1:50/1:25</p>
<p>04/19</p>	