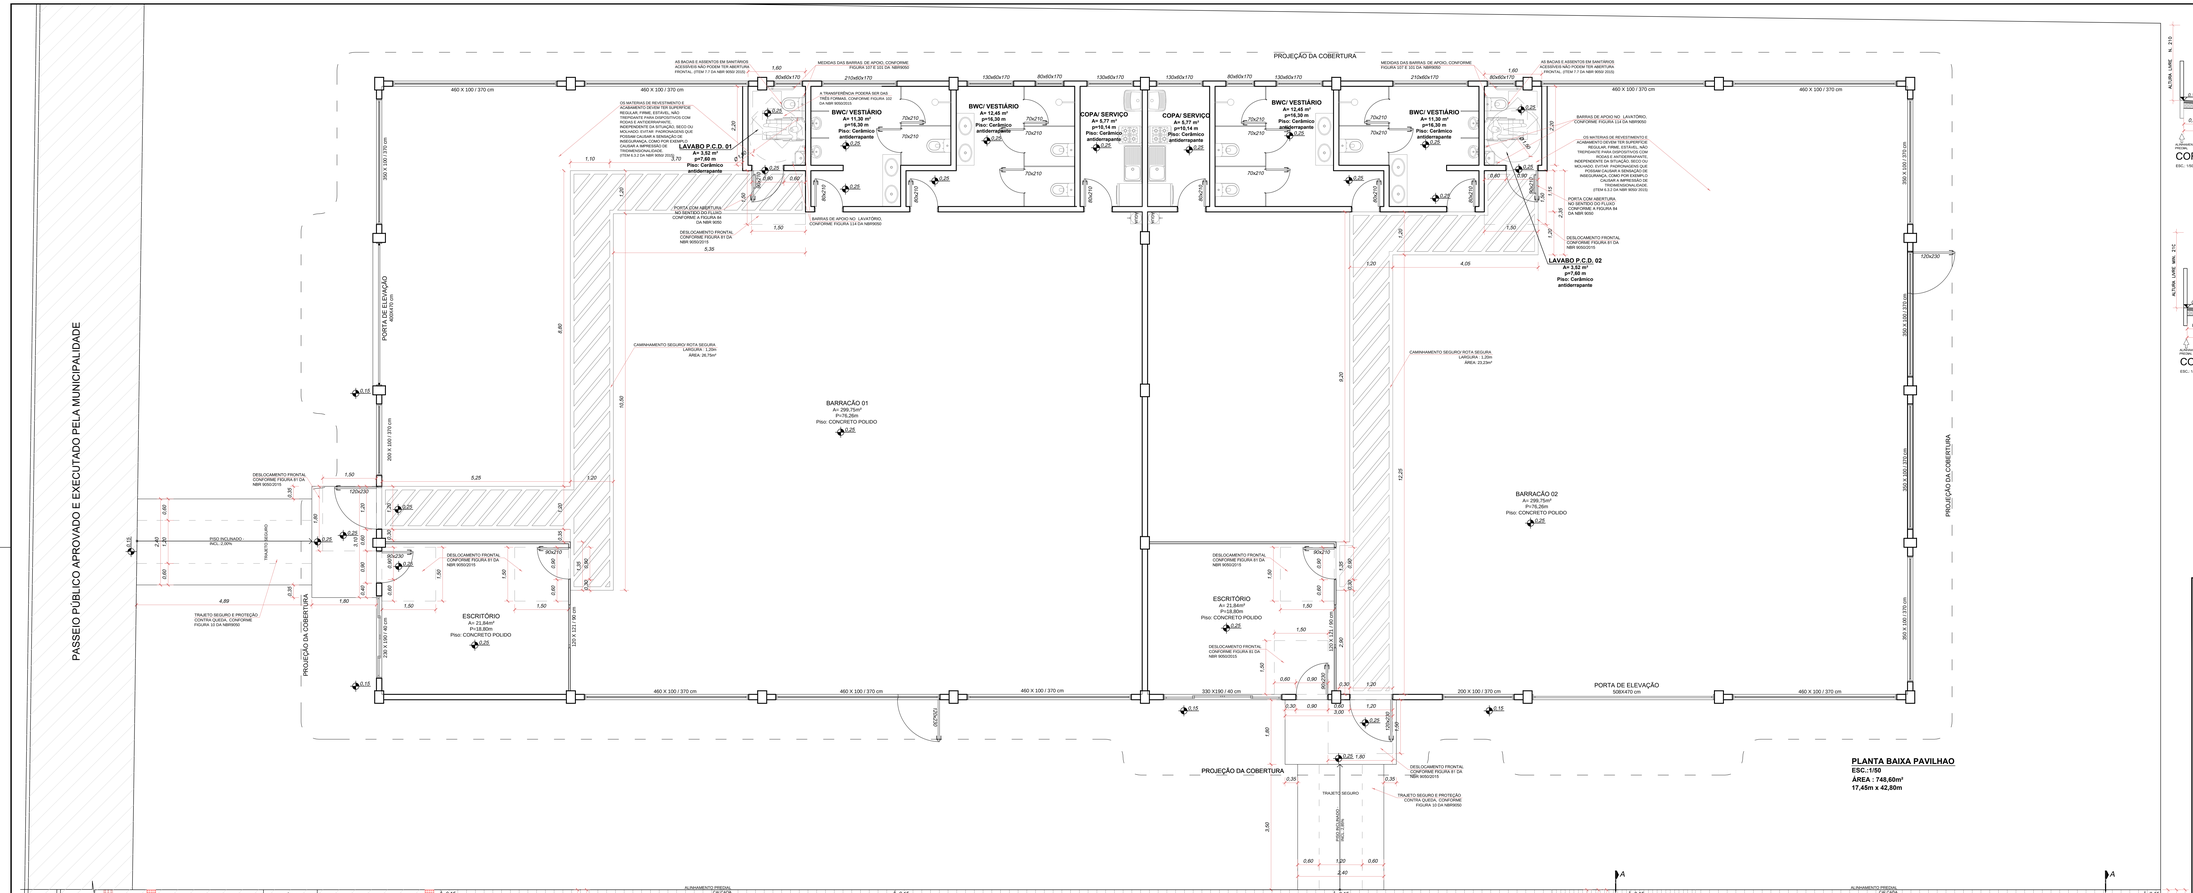

PLANTA BAIXA PAVILHAO
ESC.:1/50
ÁREA : 748,60m²
17,45m x 42,80m

PLANTA BAIXA PASSEIO PÚBLICO
Área: 144,30m²
ESC.: 1/50

LEGENDA:
- Piso tátil direcional vermelho em concreto e=6cm; l=30cm; c=25cm
- Piso tátil alerta vermelho em concreto e=6cm; l=30cm; c= 25cm
- Piso tipo paver cinza em concreto e=6cm; l=30cm; c= 20cm
- Piso tipo paver cinza em concreto e=10cm; l=30cm; c= 20cm

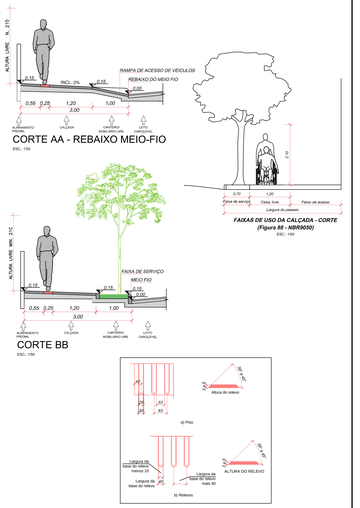

SINALIZAÇÃO TÁTIL DIRECIONAL E RELEVOS TÁTEIS DIRECIONAIS INSTALADOS NO PISO (Figura 63 - NBR9050)
O PISO TÁTIL DEVE ATENDER AS NORMAS DA ABNT NBR- 16537
ESC. 1/25

BEGROW ®
ENGENHARIA E CONSTRUÇÕES LTDA.
CREA SC nº 22187-7 Fone (49) 3664-0417 Av. Sul Brasil, 329 Cx Postal 09 Maravilha-SC

OBRA:
Edificação Comercial

ENDEREÇO:
Avenida Maravilha, esquina com a Rua Carlos Antonio Cembranel - Maravilha/ SC

REFERÊNCIA:
PLANTA BAIXA ACESSIBILIDADE

ESCALA:	DATA:	ÁREA TOTAL:	PRANCHA:
1/50	Novembro/2019	748,60m²	778-03 (Arquitetônico)

DESENHO: Rudimar N Begrow

PROPRIETÁRIO:	RESPONSÁVEL PI PROJETO:	RESPONSÁVEL P/ EXECUÇÃO:
MUNICÍPIO DE MARAVILHA CNPJ nº 82.821.190/0001-72	Rudimar N. Begrow CREA SC nº 18993-3	