


AVENIDA MARAVILHA

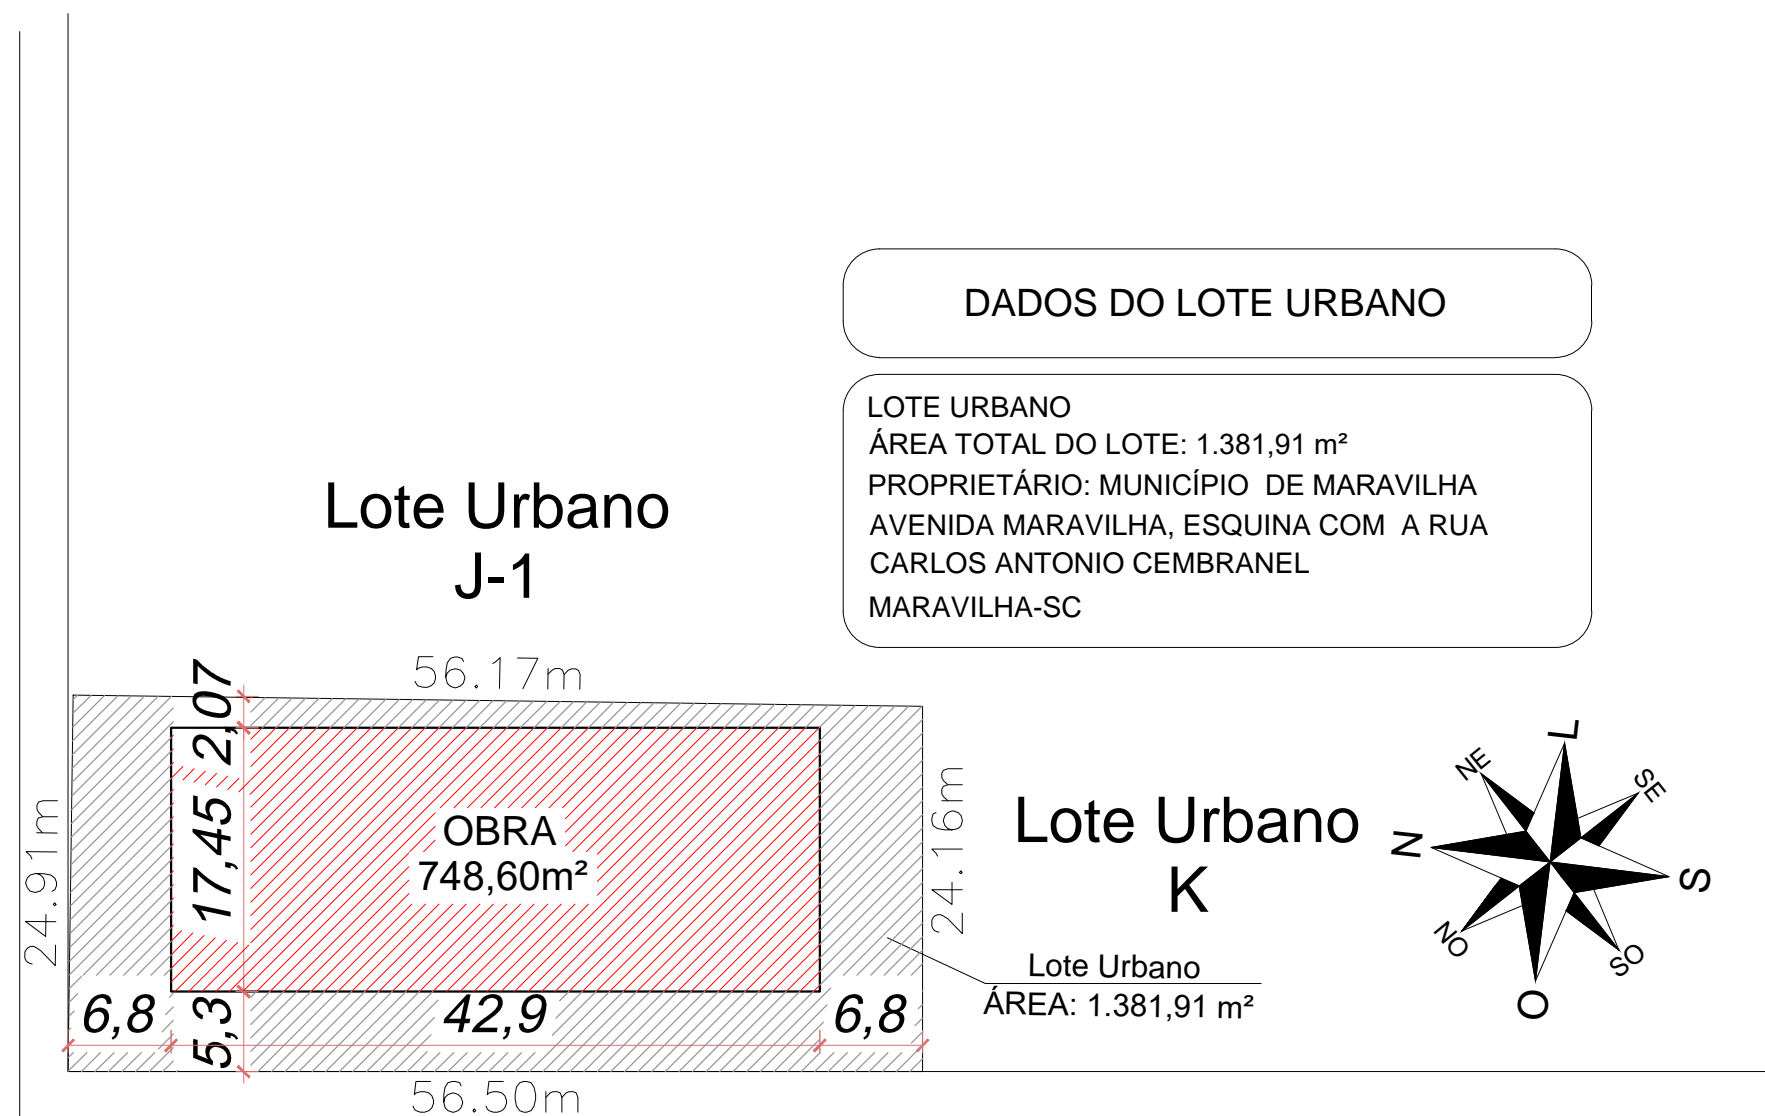

DADOS DO LOTE URBANO

LOTE URBANO
ÁREA TOTAL DO LOTE: 1.381,91 m²
PROPRIETÁRIO: MUNICÍPIO DE MARAVILHA
AVENIDA MARAVILHA, ESQUINA COM A RUA
CARLOS ANTONIO CEMBRANEL
MARAVILHA-SC

Lote Urbano
J-1

Lote Urbano
K

Lote Urbano
ÁREA: 1.381,91 m²

OBRA
748,60m²

RUA CARLOS ANTONIO CEMBRANEL

PLANTA DE SITUAÇÃO
Esc.: 1/500

BEGROW[®]
ENGENHARIA E CONSTRUÇÕES LTDA.

CREA SC nº 22187-7 Fone (49) 3664-0417 Av. Sul Brasil, 329 Cx Postal 09 Maravilha-SC

OBRA:

Edificação comercial

ENDEREÇO:

Avenida Maravilha, esquina com a Rua Carlos Antonio Cembranel, Maravilha - SC

REFERÊNCIA:

MAPA DE SITUAÇÃO E LOCALIZAÇÃO

ESCALA:

1/50

DATA:

Novembro/2019

ÁREA TOTAL:

748,60m²

PRANCHA:

778-01
(Preventivo)

PROPRIETÁRIO:

MUNICÍPIO DE MARAVILHA
CNPJ: 82.821.190/0001-72

RESPONSÁVEL P/ PROJETO:

Rudimar N. Begrow
CREA SC nº 18993-3

RESPONSÁVEL P/ EXECUÇÃO: