




CORTE A.A'
Esc. 1/50

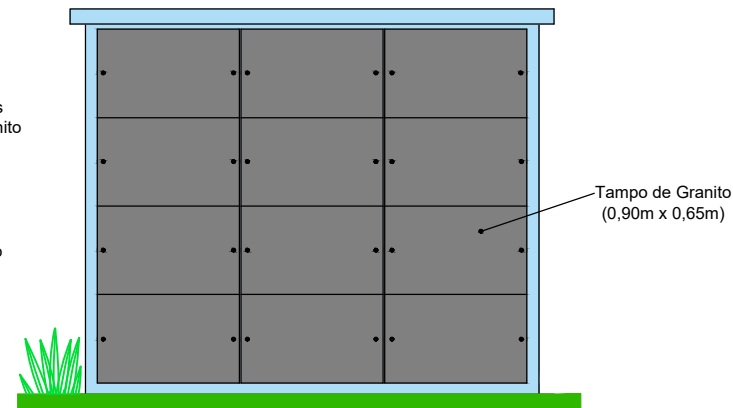



VISTA FRONTAL
Esc. 1/50

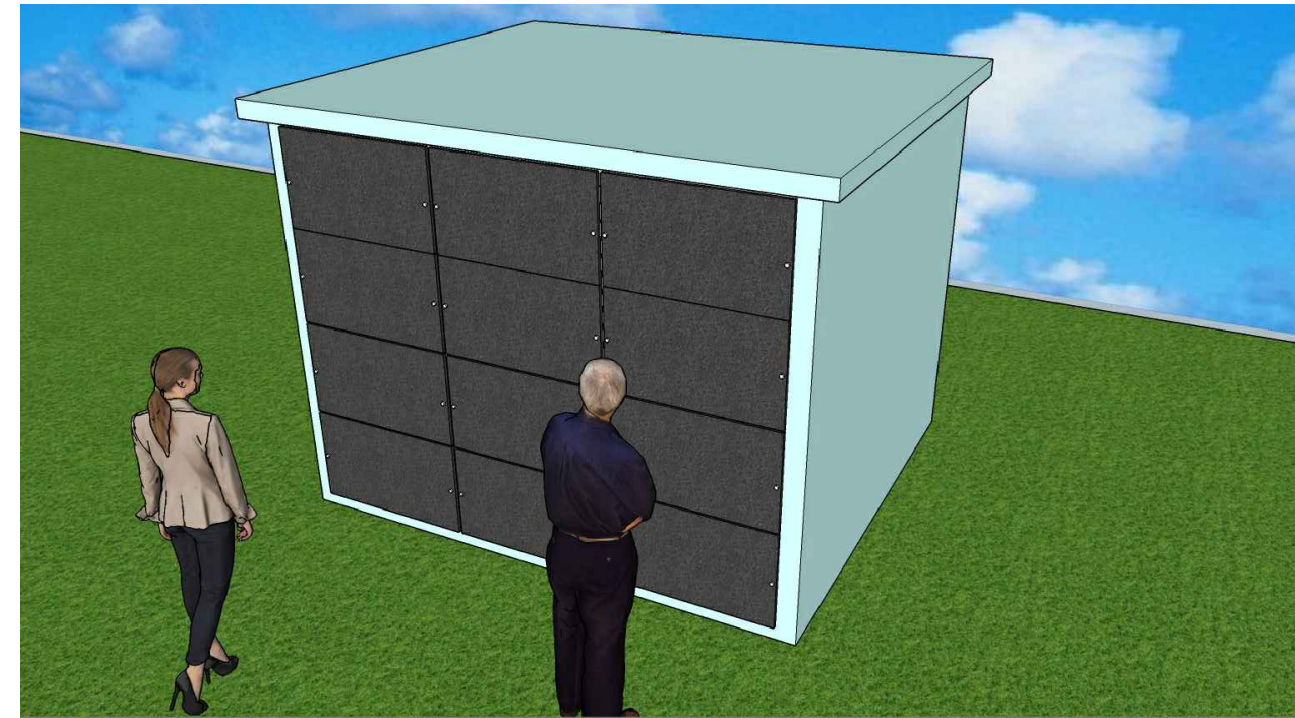


PERSPECTIVA

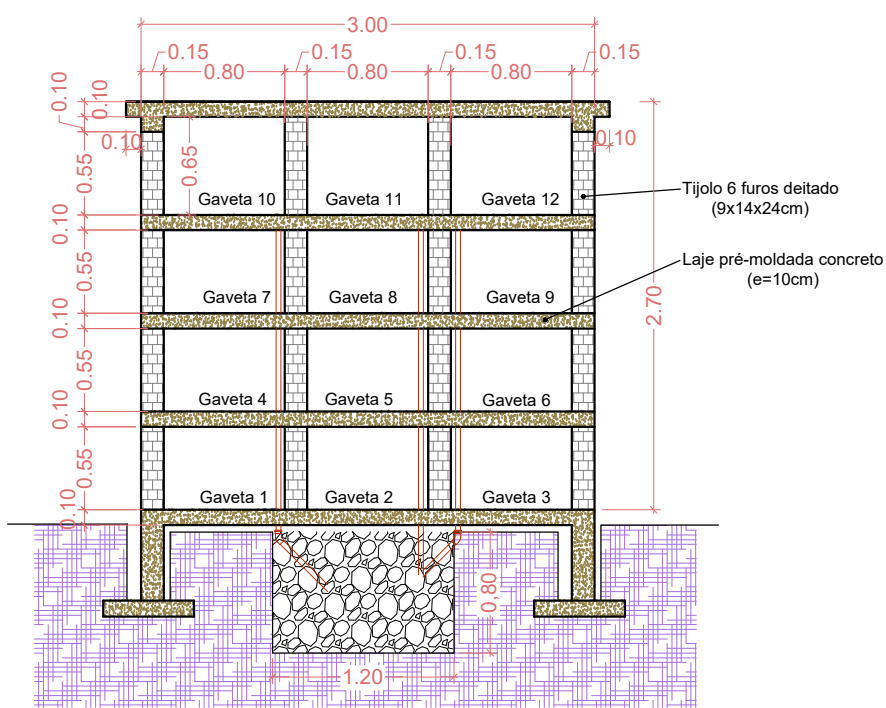

CORTE B.B'
Esc. 1/50

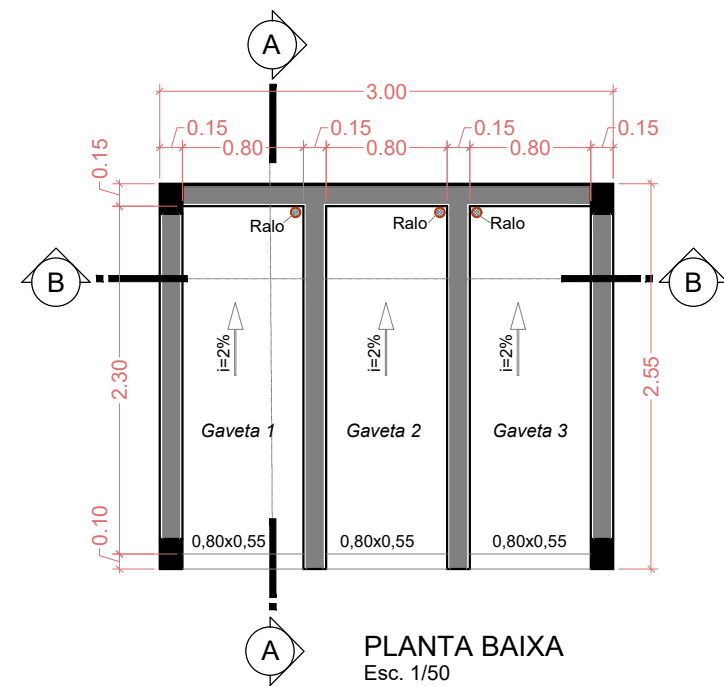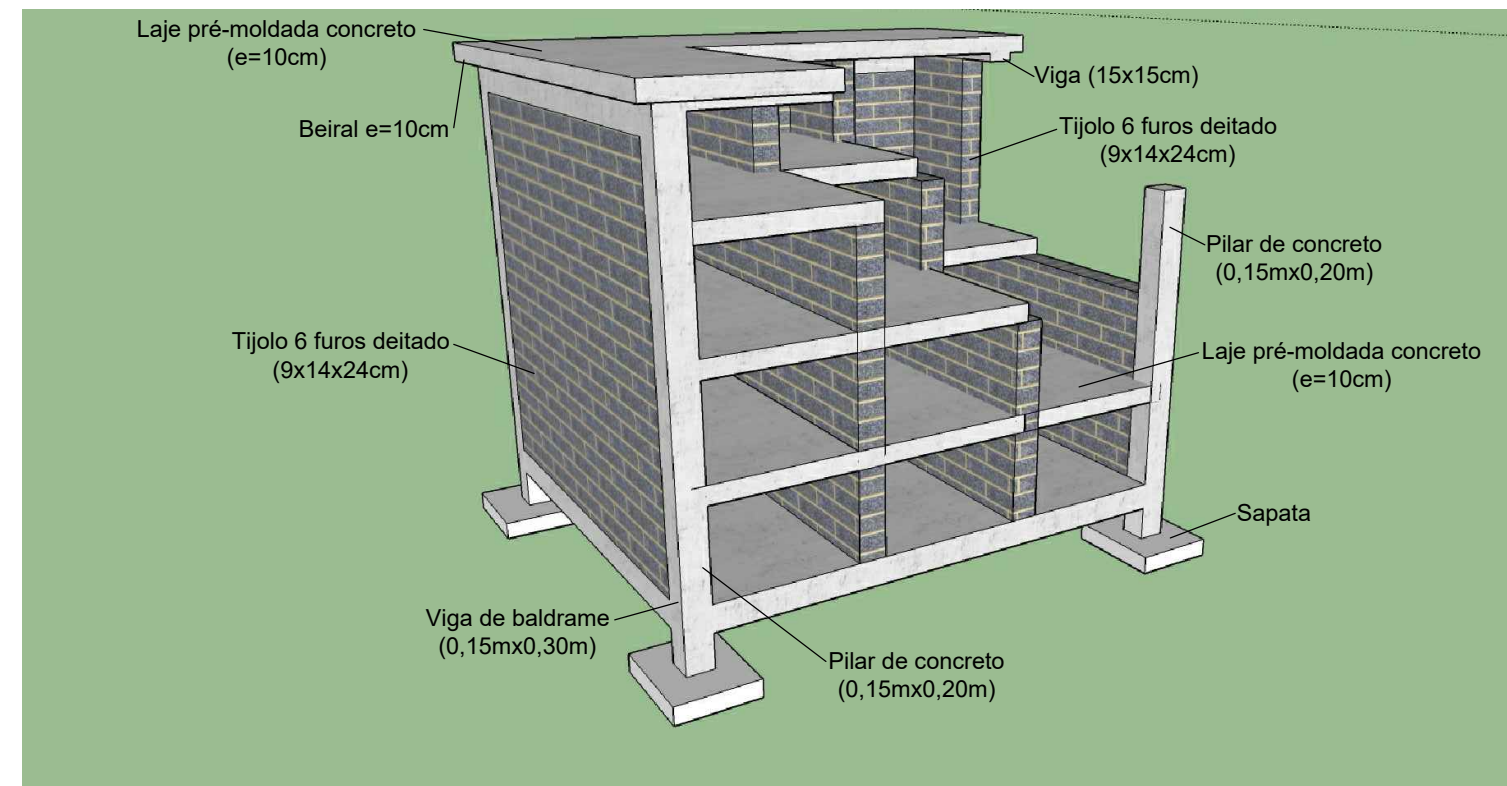

PLANTA BAIXA
Esc. 1/50

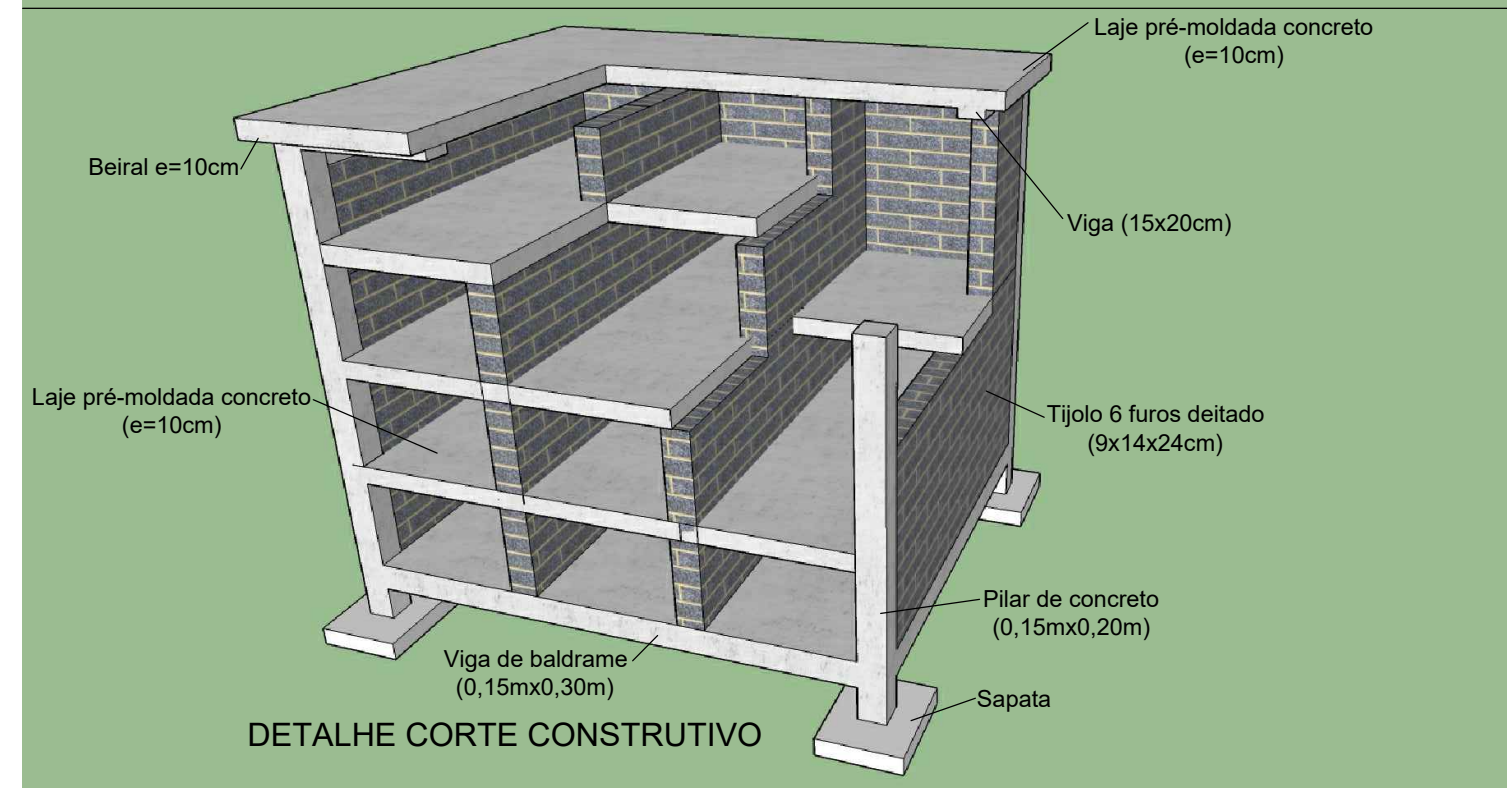

DETALHE CORTE CONSTRUTIVO



PREFEITURA MUNICIPAL DE
MARAVILHA - SC

Fone/ Fax: (49) 3664-0044
Avenida Euclides da Cunha, 60 - Centro
Maravilha/SC

PROJETO GAVETAS CEMITÉRIO			
PREPARADO:	MUNICÍPIO DE MARAVILHA	LOCAL:	Cemitério Municipal
DESCRIÇÃO:	DETALHES	DATA:	Abril/2019
ESCALA:	1/50	ÁREA:	7,65m ²
REVISÃO:		FOLHA:	01