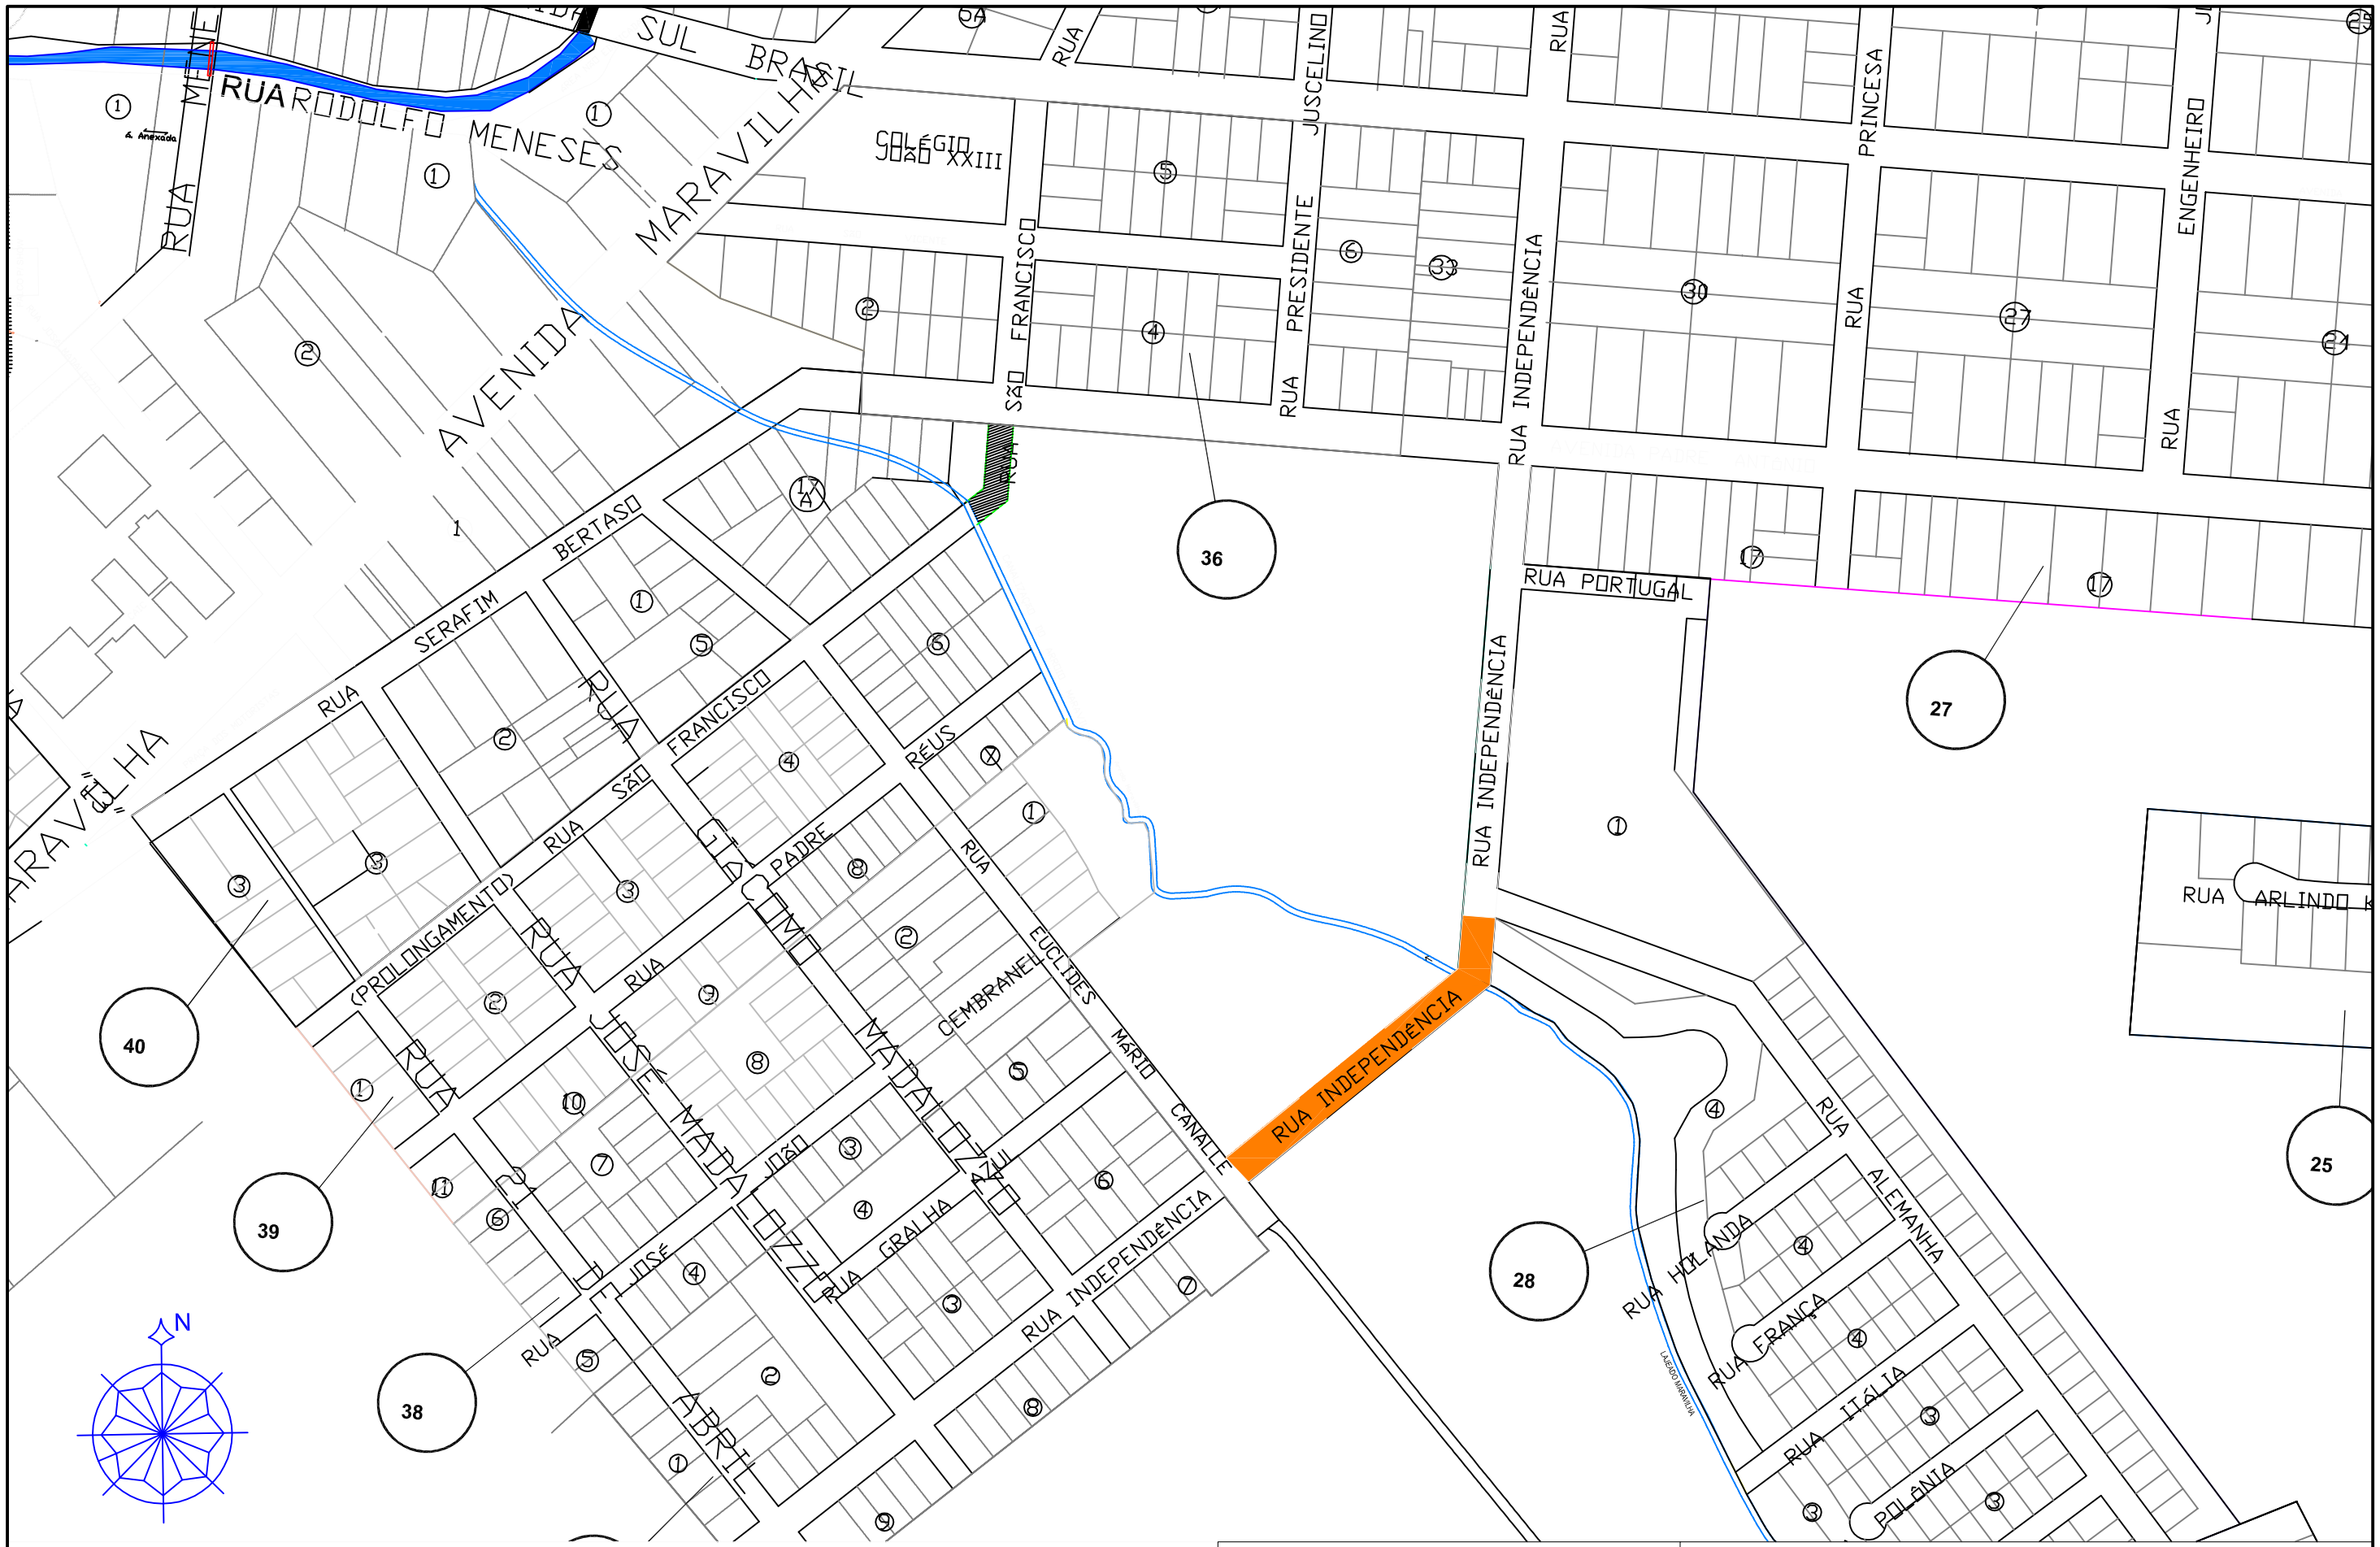

ELABORAÇÃO:
L+B ENGENHARIA RODOVIÁRIA
CREA/RS: 236690

Engenharia Rodoviária

CONTRATANTE:
MUNICÍPIO DE MARAVILHA/SC

TÍTULO: PROJETO BÁSICO DE PAVIMENTAÇÃO ASFÁLTICA

Referência: RUA INDEPENDÊNCIA - ENTRE A RUA EUCLIDES MARIO CANALLE E A RUA ALEMANHA

Conteúdo: LOCALIZAÇÃO

DATA: ABRIL/2020

Responsável (contratante): MUNICÍPIO DE MARAVILHA/SC

Responsável técnico: CREA/RS: 101614
ENG. DR. AISLAN VIEIRA BUHLER

ESCALA: 1:1500

PRANCHA: INDEPENDÊNCIA 01/07