


RUA INDEPENDÊNCIA

PROJETO DE PAVIMENTAÇÃO
ESC 1:600

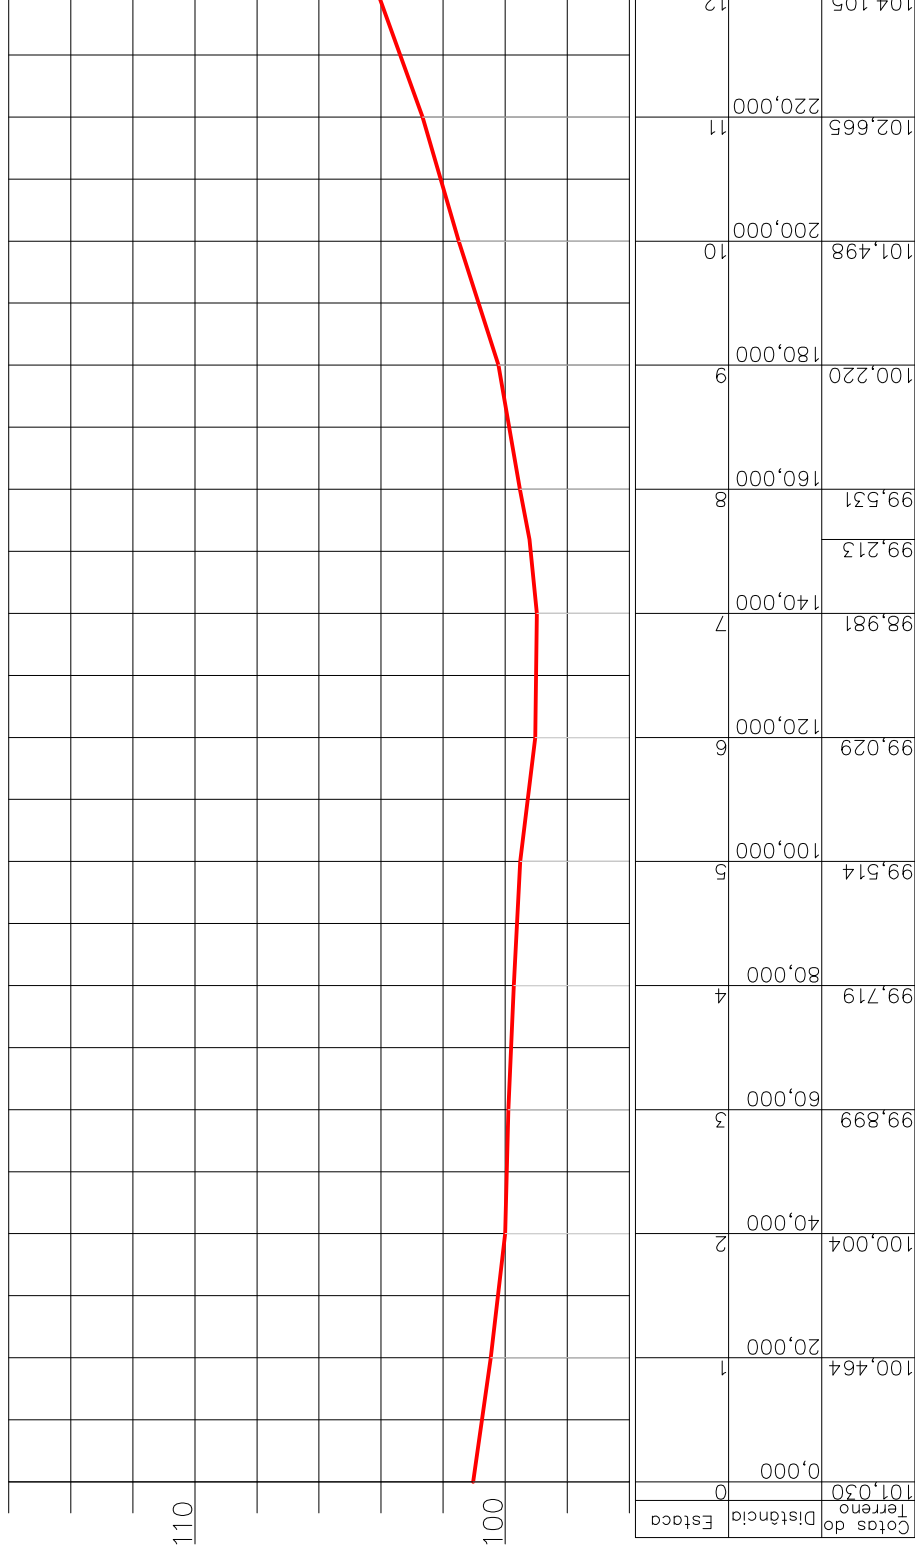

PERFIL LONGITUDINAL

LEGENDA:

- PAVIMENTAÇÃO ASFÁLTICA SOBRE CALÇAMENTO
A EXECUTAR ÁREA : 1.278,77 m²
- PAVIMENTAÇÃO ASFÁLTICA SOBRE SUBLEITO
A EXECUTAR ÁREA : 207,95 m²
- PAVIMENTAÇÃO ASFÁLTICA SOBRE SUBLEITO - ALARGAMENTO E REFORÇO (BORDA ESQUERDA)
A EXECUTAR ÁREA : 305,55 m²
- REMOÇÃO DE ÁRVORES Ø<30 = 25UNID.

PADRÃO DE ENERGIA A REALOCAR = 1 UNID

ELABORAÇÃO:
L+B ENGENHARIA RODOVIÁRIA
CREA/RS: 236690



CONTRATANTE:
MUNICÍPIO DE MARAVILHA/SC



TÍTULO: PROJETO BÁSICO DE PAVIMENTAÇÃO ASFÁLTICA

Referência: RUA INDEPENDÊNCIA - ENTRE A RUA EUCLIDES MARIO CANALLE E A RUA ALEMANHA

Conteúdo: PAVIMENTAÇÃO

Responsável (contratante):

Responsável técnico: CREA/RS: 101614

DATA: ABRIL/2020

ESCALA: INDICADA

MUNICÍPIO DE MARAVILHA/SC

ENG. DR. AÍSLAN VIEIRA BUHLER

FRANCHA: INDEPENDÊNCIA 02/07