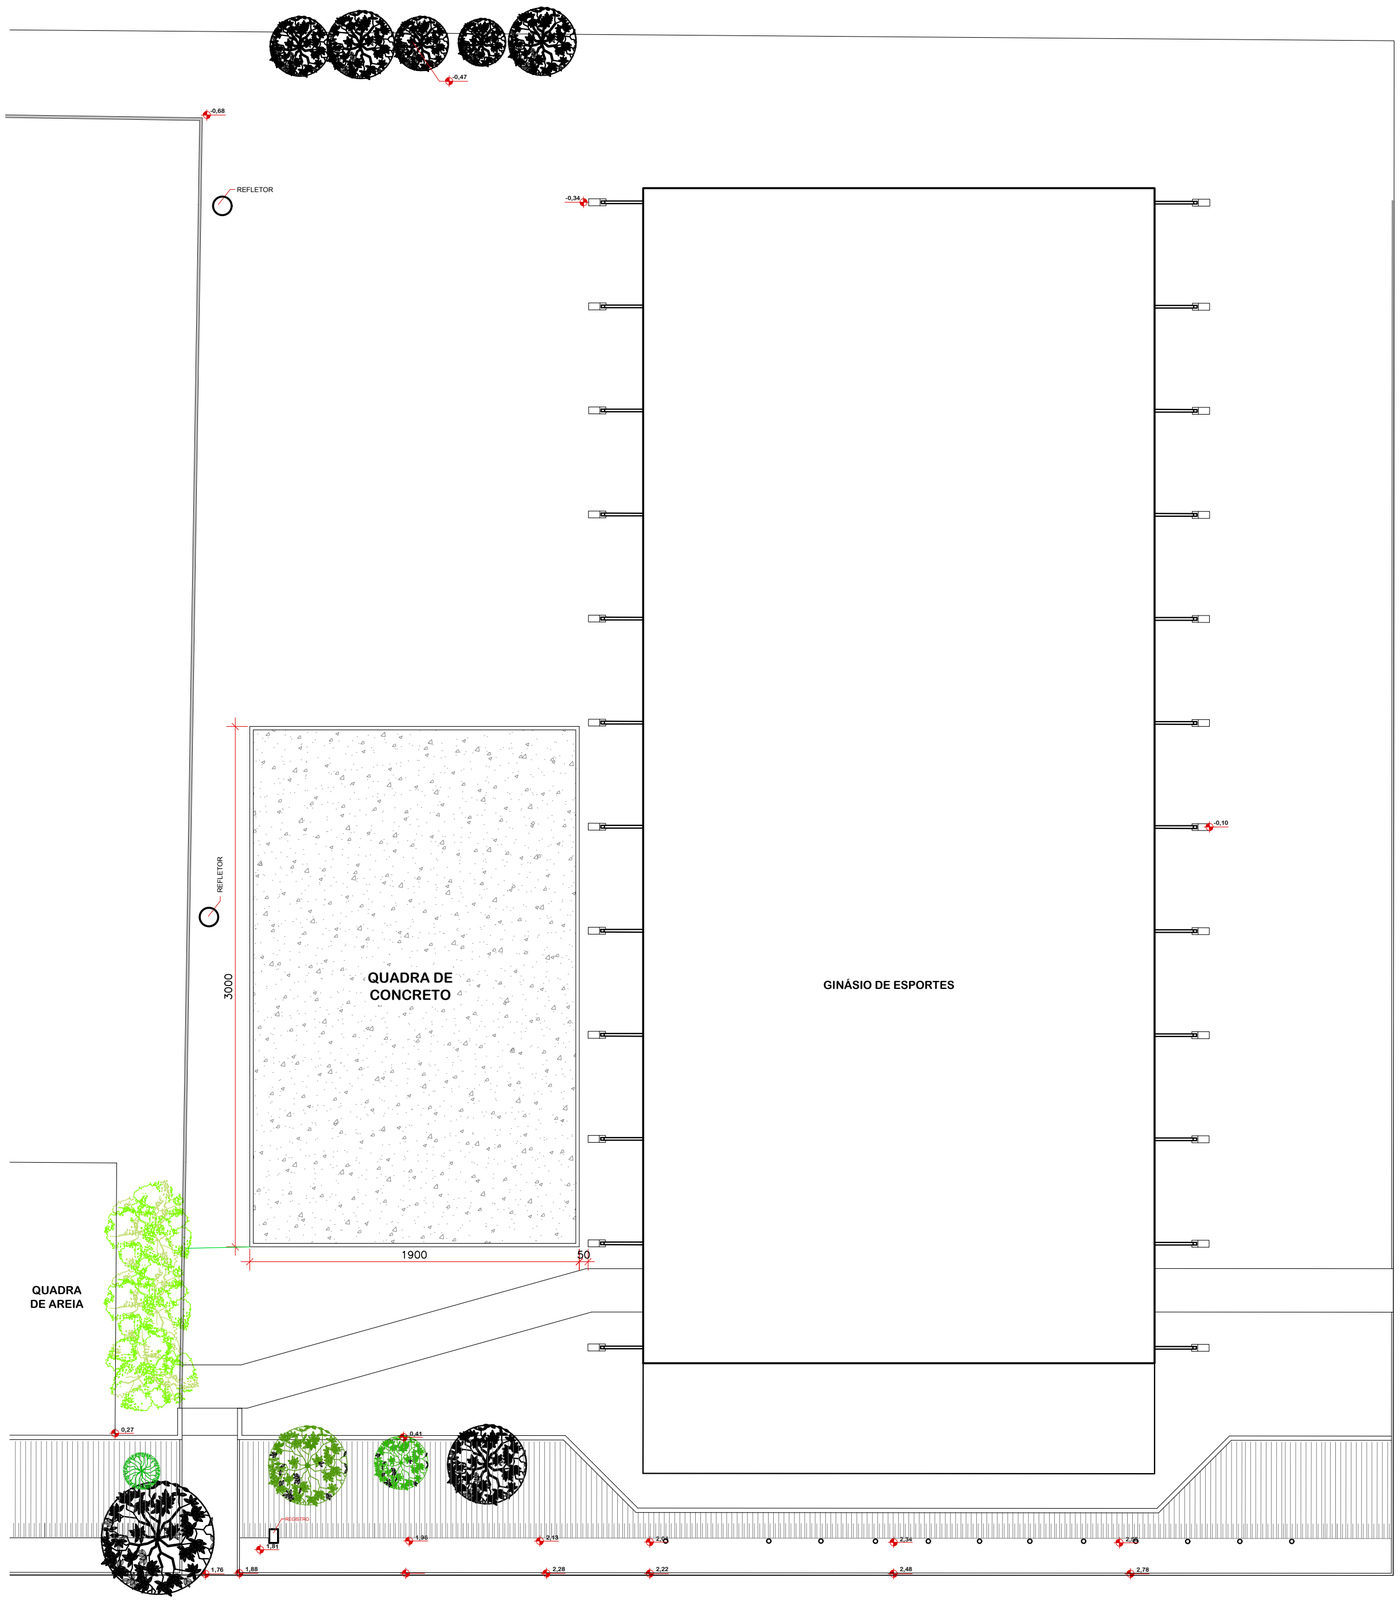


PLANTA DE IMPLANTAÇÃO
ESC.: 1: 250

Prefeitura de
MARAVILHA

SECRETARIA DE ADMINISTRAÇÃO
SETOR DE PLANEJAMENTO

Av. Euclides da Cunha, 60 - Centro
Fone/Fax: (49) 3664-0044

OBRA:
QUADRA POLIESPORTIVA

PROJETO:
CONSTRUÇÃO DE QUADRA POLIESPORTIVA

CONTEÚDO:
Planta de Implantação

LOCAL:
Av. Euclides da Cunha, anexo ao Ginásio Municipal

RESP. TÉCNICO:
Arq. Thaís Trebien CAU A90003-6

PROPRETÁRIO:
Município de Maravilha CNPJ 82.821.190/0001-72

PRANCHA:
ARQ 01/03

DESENHO:	ESCALA:	DATA:	ARQUIVO:
Thaís e Felype	Indicada	fev-20	QUADRA POLIESPORTIVA - FINAL.dwg