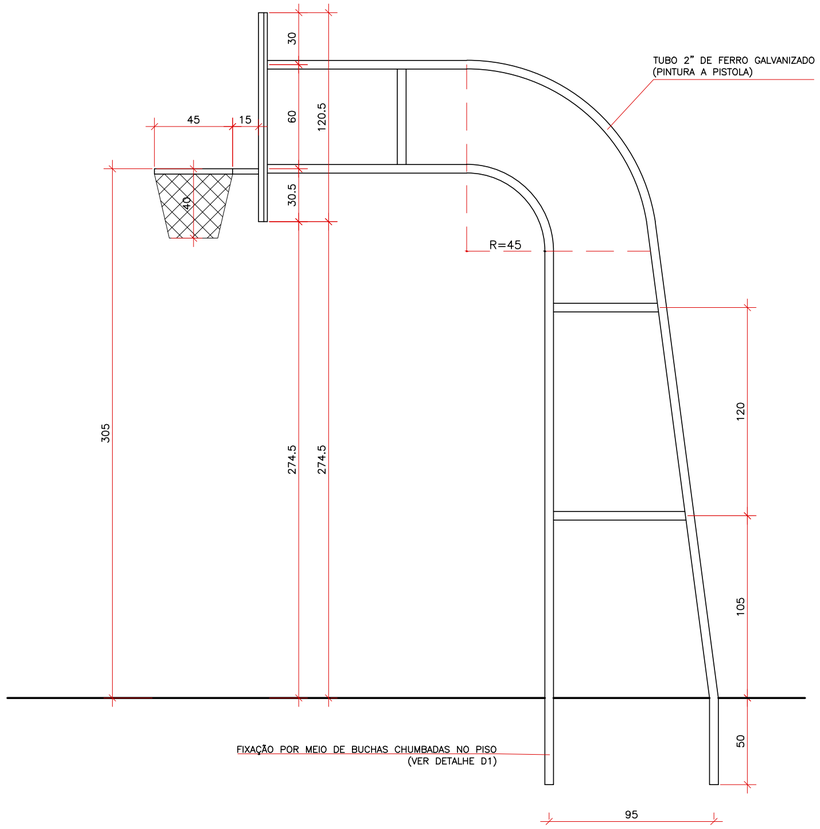


TABELA DE BASQUETEBOL
VISTA LATERAL
ESCALA 1:25

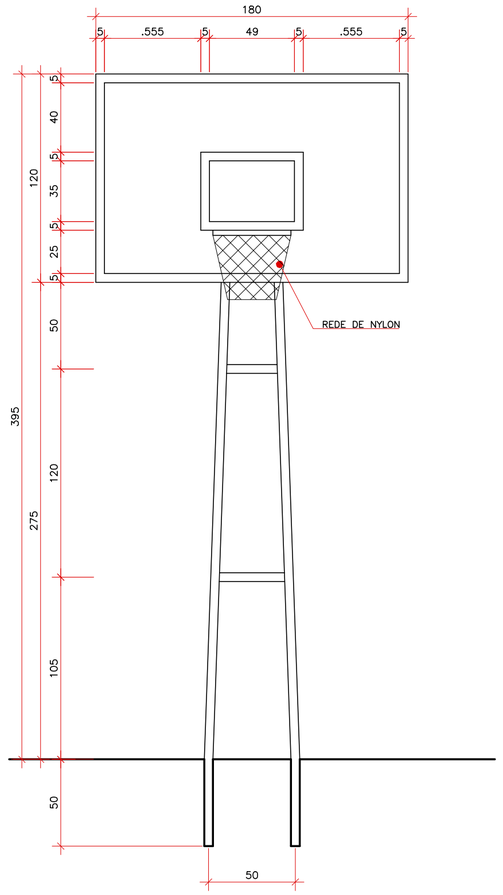


TABELA DE BASQUETEBOL
VISTA FRONTAL
ESCALA 1:25

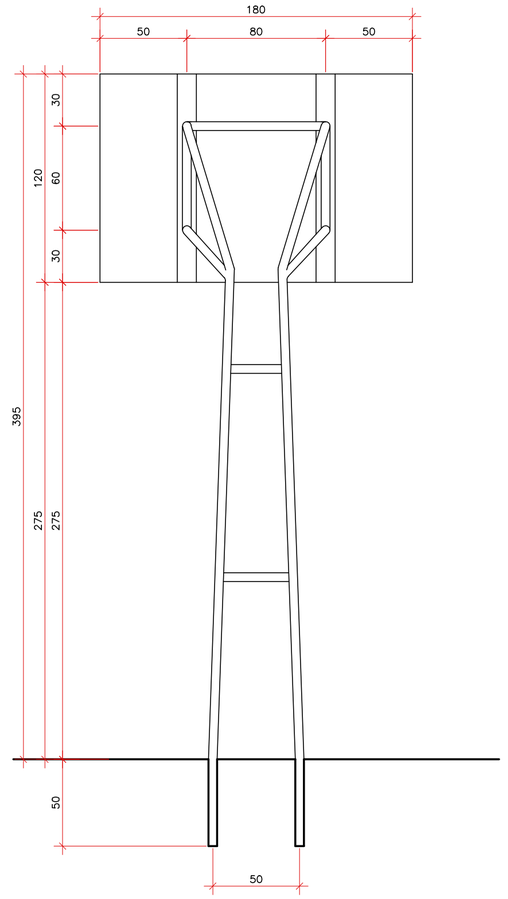


TABELA DE BASQUETEBOL
VISTA POSTERIOR
ESCALA 1:25

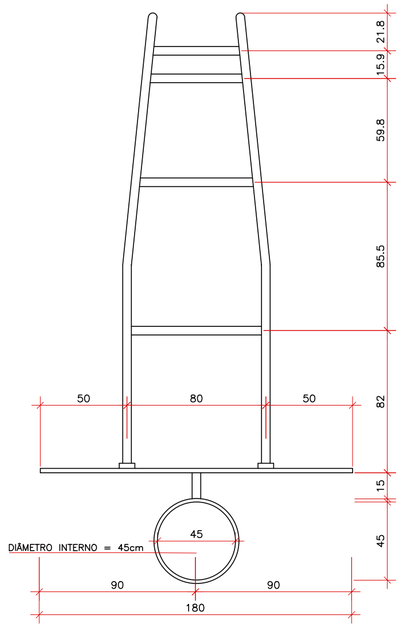


TABELA DE BASQUETEBOL
VISTA SUPERIOR
ESCALA 1:25

Prefeitura de
MARAVILHA

SECRETARIA DE ADMINISTRAÇÃO
SETOR DE PLANEJAMENTO

Av. Euclides da Cunha, 60 - Centro
Fone/Fax: (49) 3664-0044

OBRA: QUADRA POLIESPORTIVA

PROJETO: CONSTRUÇÃO DE QUADRA POLIESPORTIVA

CONTEÚDO: Detalhamento da tabela de basquete

LOCAL: Av. Euclides da Cunha, anexo ao Ginásio Municipal

RESP. TÉCNICO: Arq. Thaís Trebien CAU A90003-6

PROPRETÁRIO: Município de Maravilha CNPJ 82.821.190/0001-72

PRANCHA: ARQ 01/01

DESENHO: Thaís e Felype

ESCALA: Indicada

DATA: nov-19

ARQUIVO: QUADRA POLIESPORTIVA.dwg