

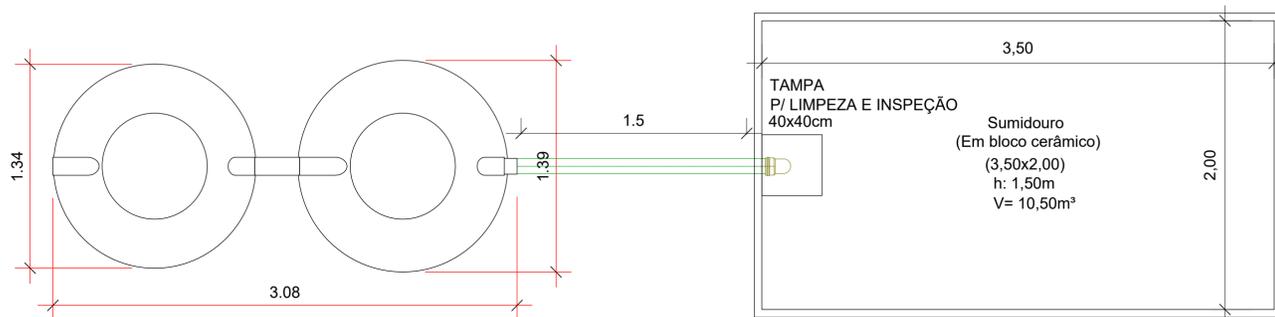


NBR 7229/1993 - Projeto, construção e operação de sistemas de Tanques sépticos.  
 NBR 13969/1997 - Tanques sépticos- Unidades de tratamento, complementar e disposição final dos efluentes líquidos-Projeto, construção e operação.  
 NBR 8160/1999 - Sistemas prediais de esgoto sanitário - projeto e execução.

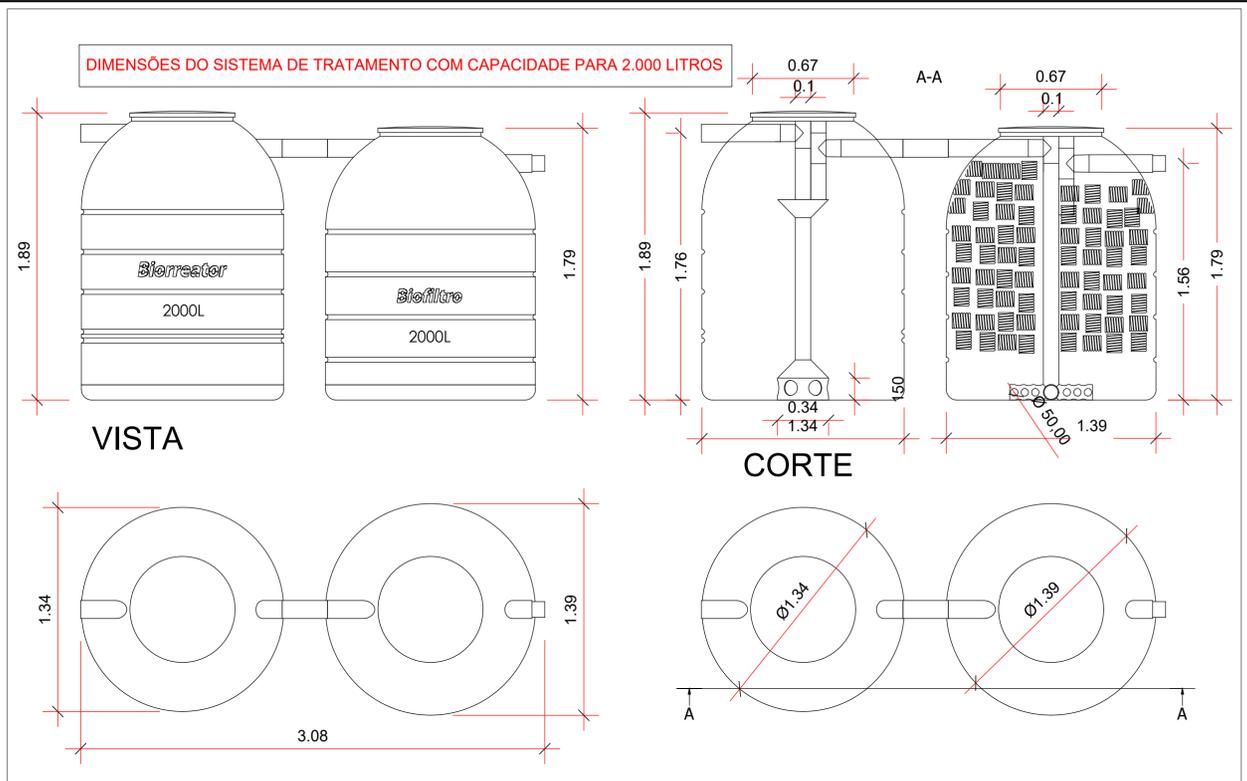

**PLANTA BAIXA-SISTEMA DE TRATAMENTO DE ESGOTO**  
 ESC: 1/25

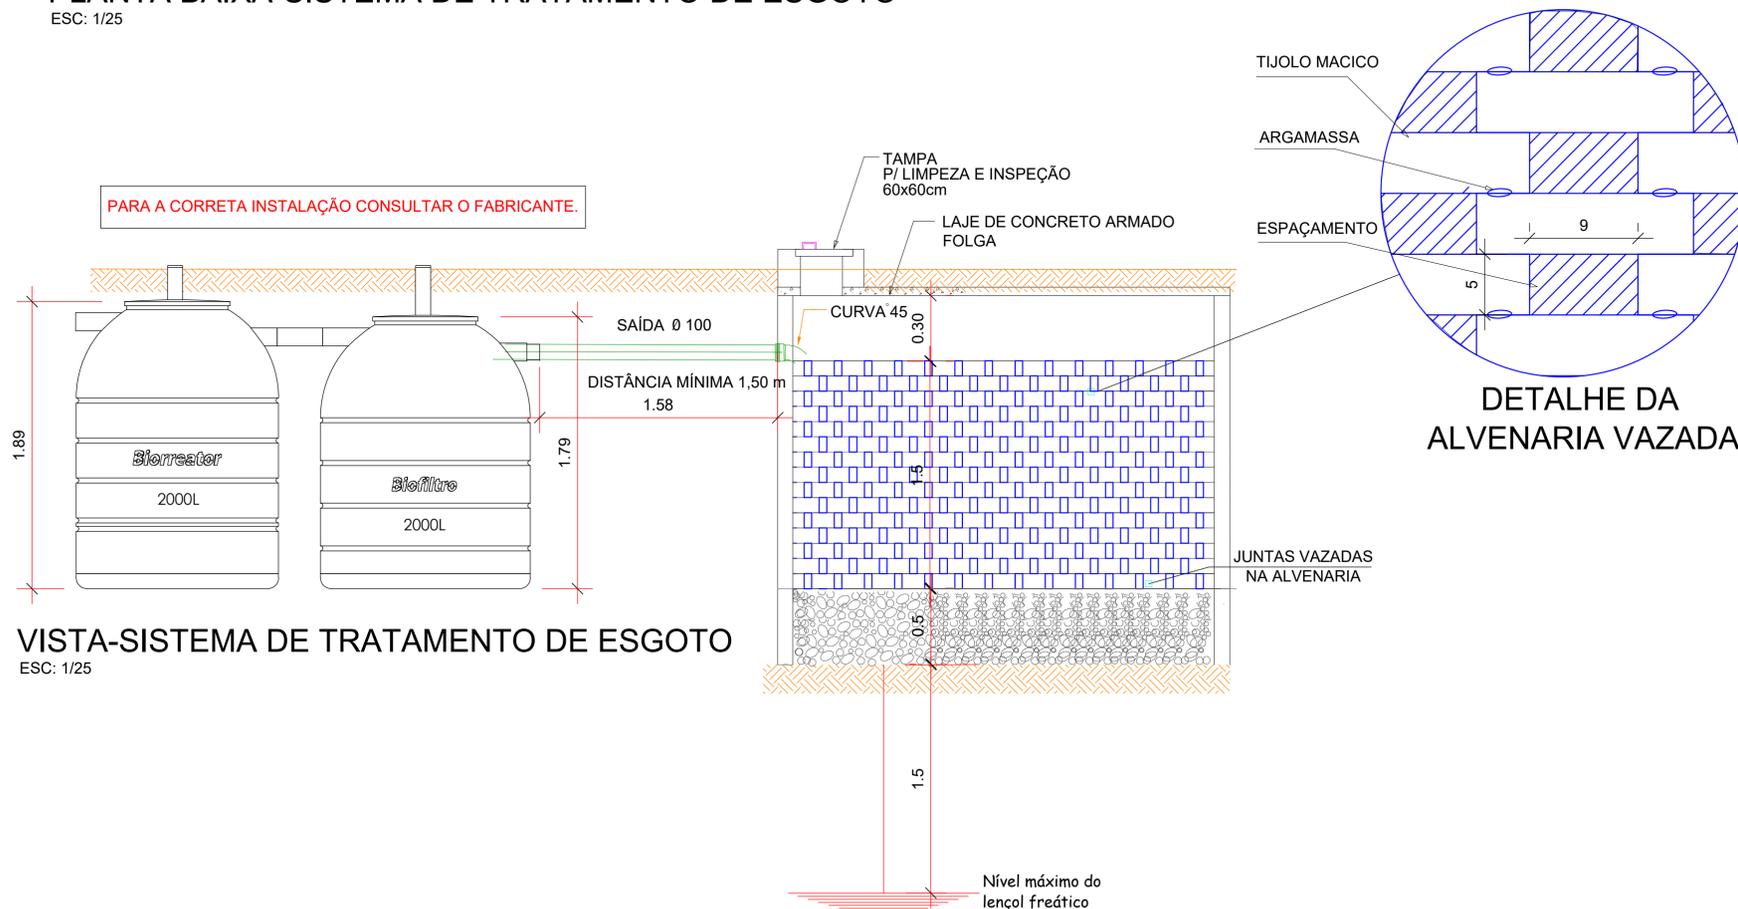

**VISTA-SISTEMA DE TRATAMENTO DE ESGOTO**  
 ESC: 1/25

	<b>ASSOCIAÇÃO DOS MUNICÍPIOS DO ENTRE RIOS-SC</b> <small>BOM JESUS DO OESTE-CABI-CAMPO ERE-CUNHA PORÁ-CUNHATAI-FLOR DO SERTÃO        IRACEMINHA-MARAVILHA-MODELO-PALMITOS-RIQUEZA-ROMELÂNDIA-SALTINHO        SANTA TEREZINHA DO PROGRESSO-SÃO MIGUEL DA BOA VISTA-SALDADES-TIGRINHOS</small> ENDEREÇO: <b>Av. Euclides da Cunha, 160 - Cx. P. 47 - Centro</b> <b>89.874-000 - MARAVILHA - Santa Catarina</b> Fone/Fax: (0**49) 3664-0282 - e-mail: <a href="mailto:engenharia@amerios.org.br">engenharia@amerios.org.br</a> CNPJ 00.961.206/0001-88
	<b>MUNICÍPIO DE MARAVILHA - SC</b> <small>OBRA: AMPLIAÇÃO E REFORMA DA EDIFICAÇÃO DO SERVIÇO DE CONVIVÊNCIA E FORTALECIMENTO DE VÍNCULOS COM QUADRA ESPORTIVA</small>
<small>RESPONSÁVEL TÉCNICO:</small> <b>CLARICE V. TUMELERO NIEDERMAIER</b> ENGENHEIRA CIVIL CREA/SC 139652-1 R/N 2515059260 <small>ESPECIFICAÇÃO:</small> DETALHAMENTO DO SISTEMA DE TRATAMENTO DE ESGOTO - 2.000 LTS	<small>CARIMBO:</small> 
<small>PROPRIETÁRIO:</small> MUNICÍPIO DE MARAVILHA - SC <small>LOCAL:</small> RUA 13, N° 100 - BAIRRO FLORESTA <small>DESENHADOR:</small> DANIELA GATELLI <small>N° DESENHO:</small> D2/2019/MARAVILHA/OUTUBRO <small>DATA:</small> NOVEMBRO/2019 <small>INDICADA:</small> INDICADA	<small>ASSINATURA DO PREFEITO:</small>  <small>FOLHA:</small> <b>02A</b> <b>INST</b>