



NBR 7229/1993 - Projeto, construção e operação de sistemas de Tanques sépticos.
 NBR 13969/1997 - Tanques sépticos- Unidades de tratamento, complementar e disposição final dos efluentes líquidos-Projeto, construção e operação.
 NBR 8160/1999 - Sistemas prediais de esgoto sanitário - projeto e execução.


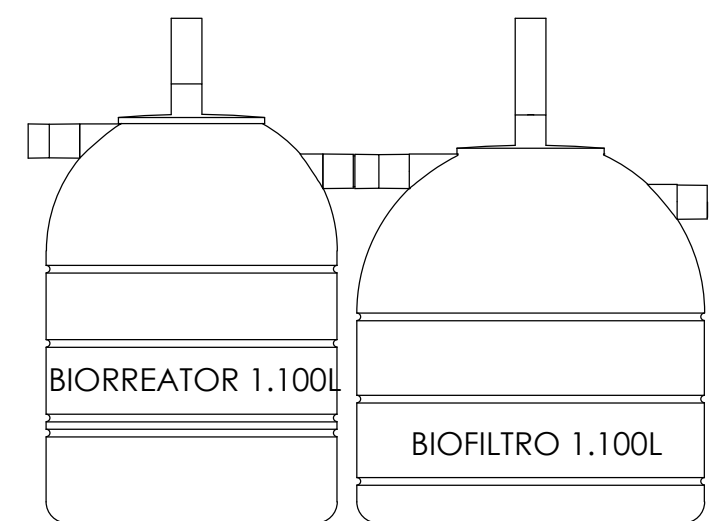


VISTA
ESC.:1/25


Volumes	1.100 l	A - Entrada do Biorreator - PVC 100mm
D1	2177mm	B - Saída de gases do Biorreator - PVC 20mm
D2	962mm	C - Entrada para limpeza - PVC 100mm
D3	1150mm	D - Saída do Biorreator - PVC 100mm
H1	1450mm	E - Entrada do Biorreator - PVC 100mm
H2	1260mm	F - Saída de gases do Biofiltro - PVC 20mm
H3	1060mm	G - Entrada para limpeza - PVC 100mm
H4	1240mm	H - Distribuidor do afluente
		I - Tubos corrugados em PEAD
		J - Saída do Biofiltro - PVC 100mm

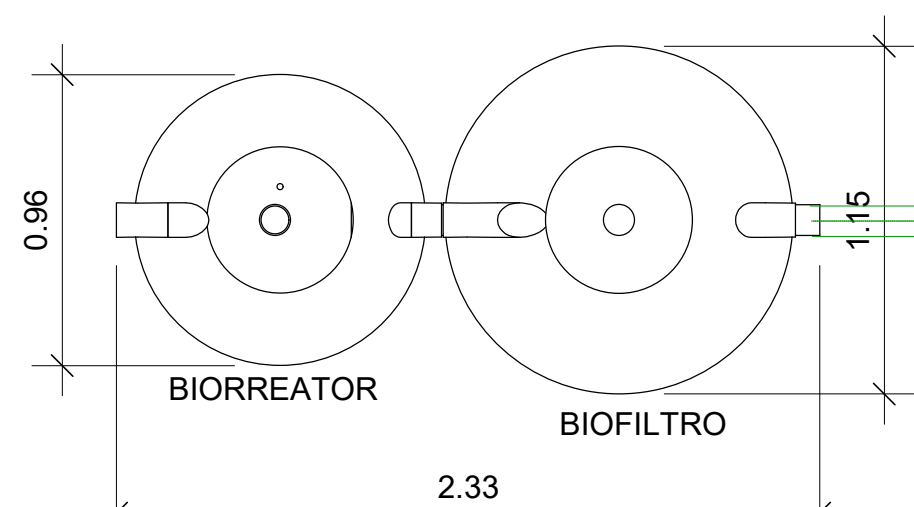

PLANTA BAIXA
ESC.:1/25

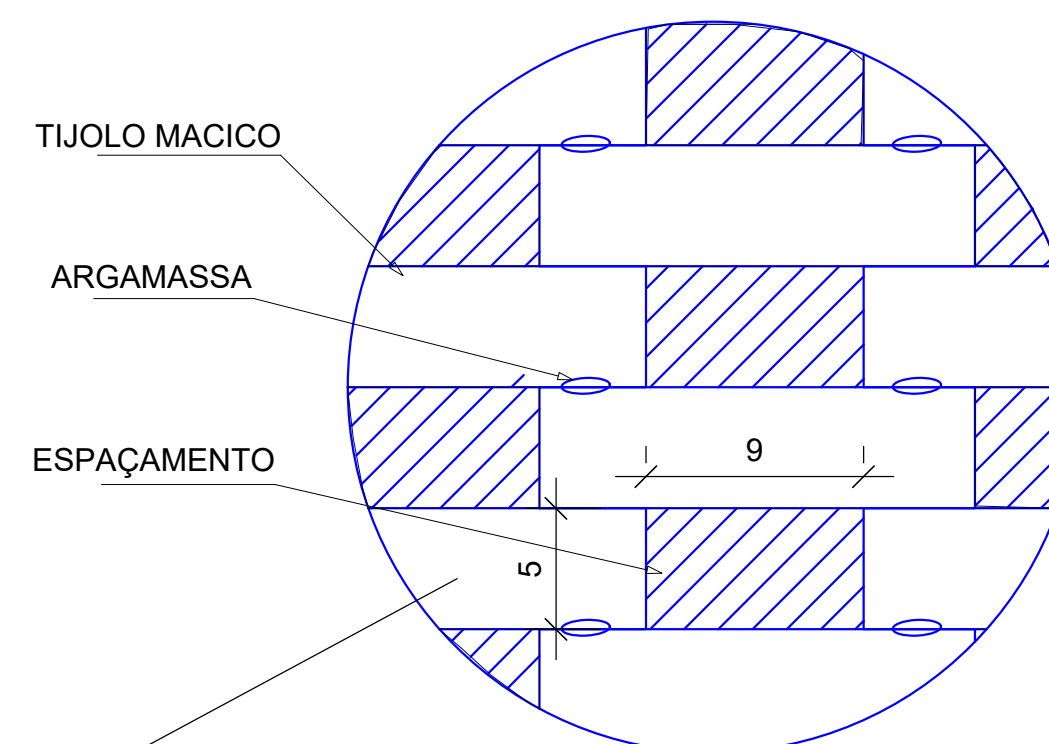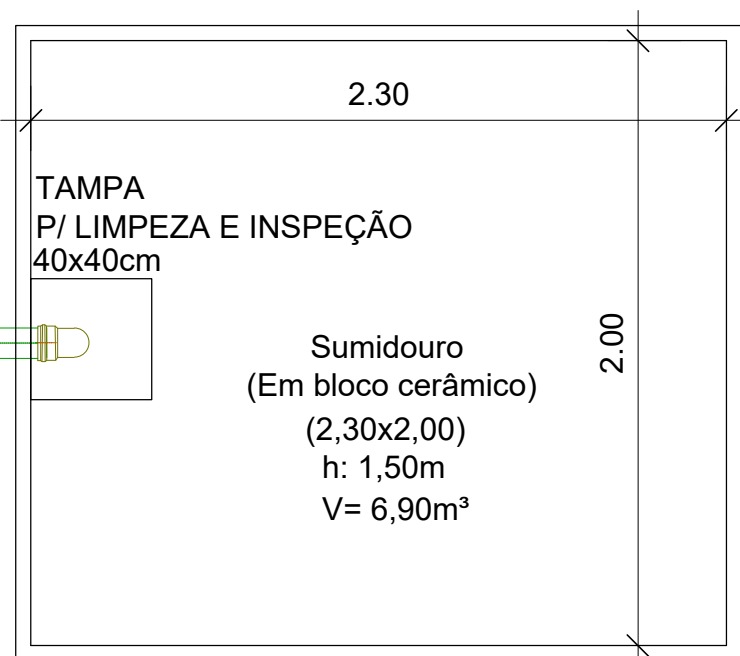

DETALHE DA ALVENARIA VAZADA

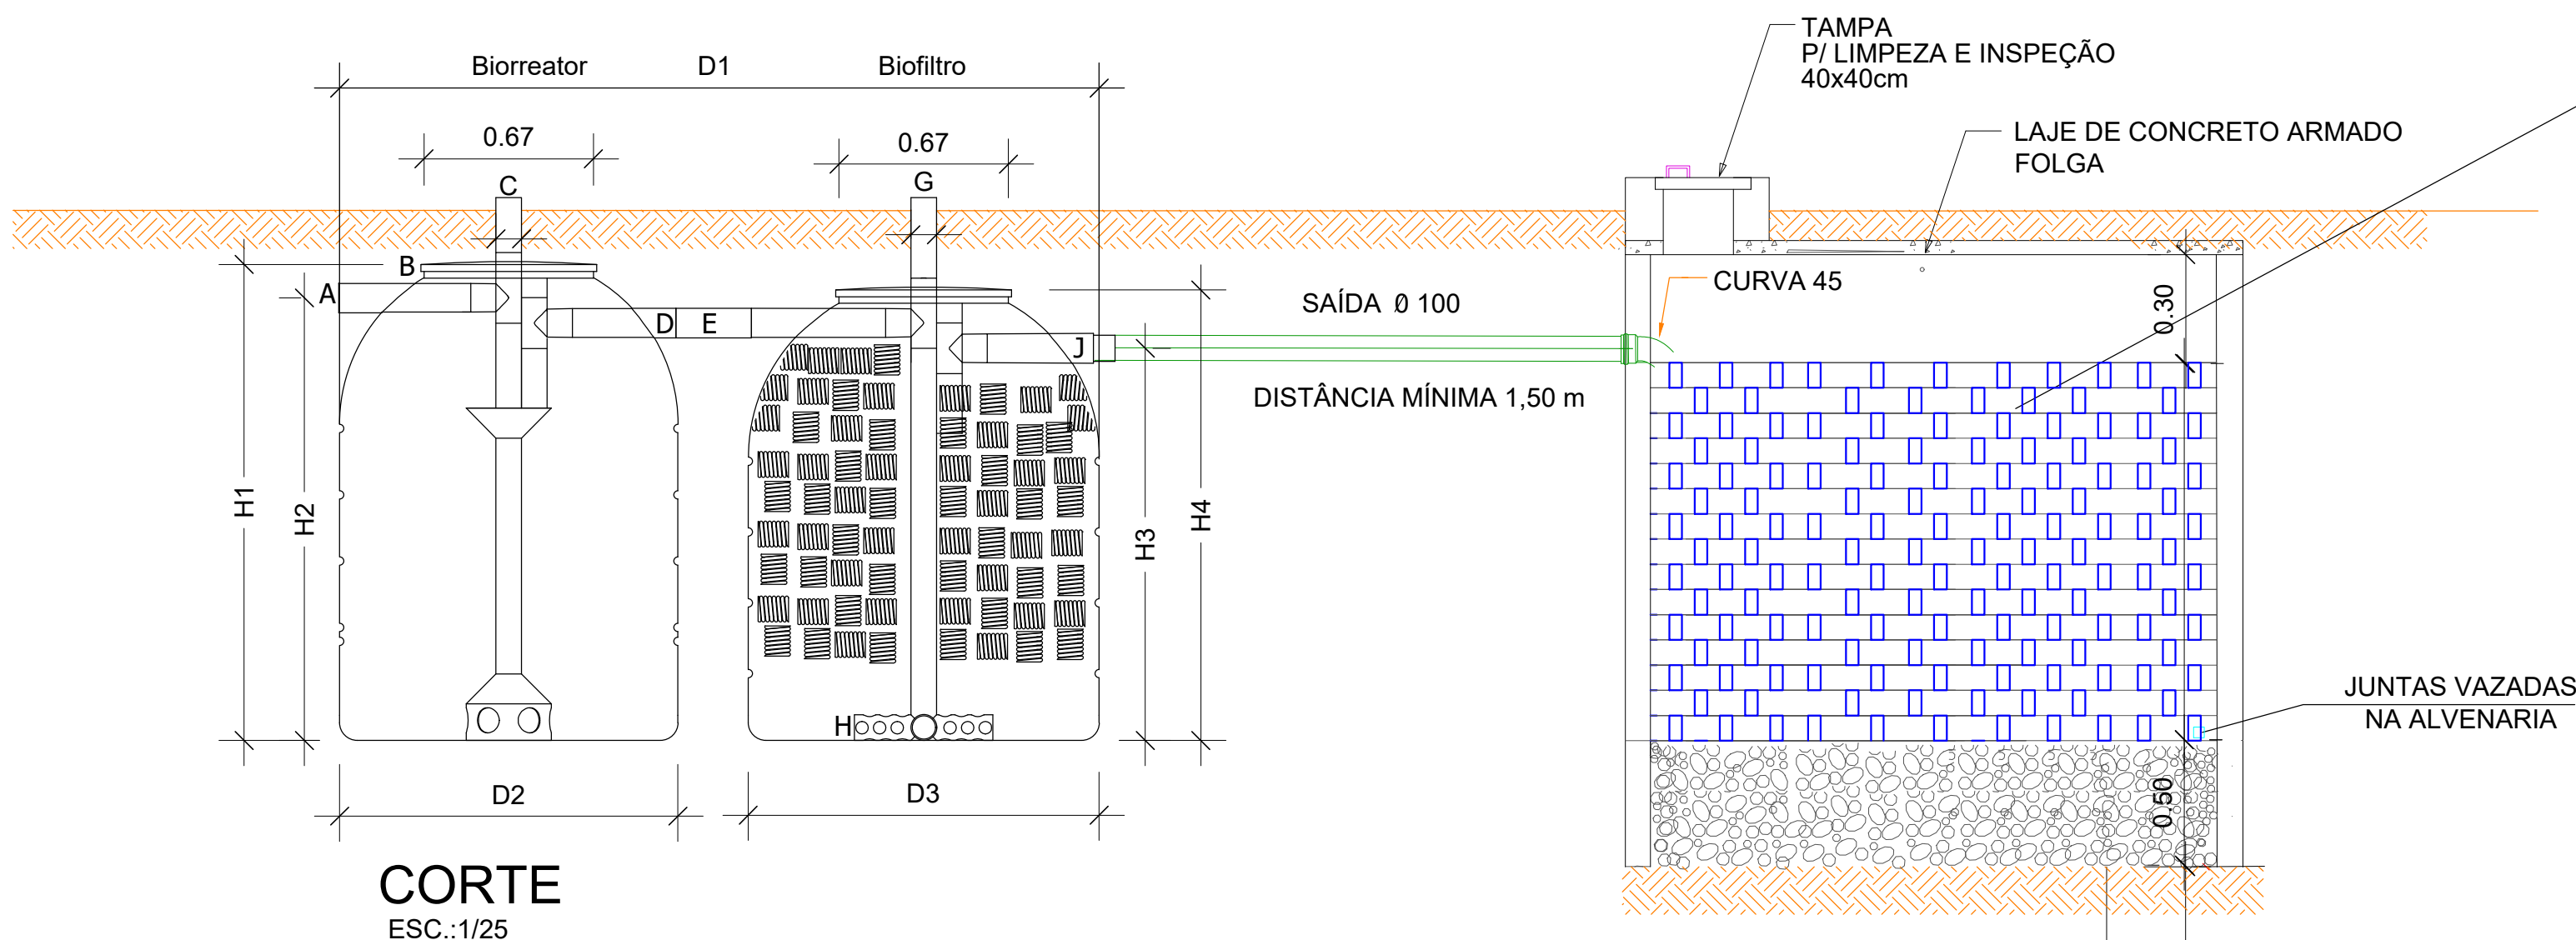

CORTE
ESC.:1/25



AMERIOS

ASSOCIAÇÃO DOS MUNICÍPIOS DO ENTRE RIOS-SC
 BOM JESUS DO OESTE-CAIBI-CAMPO ERÉ-CUNHA PORÁ-CUNHATAI-FLORES DO SERTÃO
 IRACEMINHA-MARAVILHA-MODELO-PALMITOS-RIQUEZA-ROMELÂNDIA-SALTINHO
 SANTA TEREZINHA DO PROGRESSO-SÃO MIGUEL DA BOA VISTA-SAUADADES-TIGRINHOS

ENDEREÇO:
 Av. Euclides da Cunha, 160 - Cx. P. 47 - Centro
 89.874-000 - MARAVILHA - Santa Catarina
 Fone/Fax: (0**49) 664-0282 - e-mail: engenharia@amerios.org.br
 CNPJ 00.961.206/0001-88



MUNICÍPIO DE MARAVILHA - SC

OBRA:
AMPLIAÇÃO E REFORMA DA EDIFICAÇÃO DO SERVIÇO DE CONVIVÊNCIA E FORTALECIMENTO DE VÍNCULOS COM QUADRA ESPORTIVA

RESPONSÁVEL TÉCNICO: CLARICE V. TUMELERO NIEDERMAIER ENGENHEIRA CIVIL CREA/SC 139652-1 R/N 2515059260		ASS. RESP. TÉCNICO:
ESPECIFICAÇÕES: DETALHES SISTEMA DE TRATAMENTO DE ESGOTO 1.100 LITROS		
PROPRIETÁRIO: MUNICÍPIO DE MARAVILHA - SC	ASSINATURA DO PREFEITO: ROSIMAR MALDANER	FOLHA: 02B
LOCAL: RUA 13, N° 100 - BAIRRO FLORESTA	DATA: NOVEMBRO/2019	ESCALA: INDICADA
DESENHO: DANIELA GATELLI	N° DESENHO: D2/2019/MARAVILHA/OUTUBRO	INDICADA

INST