


Notas Gerais

Materiais:

- Aço.....: CA50 e CA60
- Concreto Estrutura.....: 25 MPa (250 kgf/cm²)
- Concreto Sapatos.....: 25 MPa (250 kgf/cm²)
- Deve ser montado cura úmido do concreto por 7 dias
- Deve ser montado o escoramento por no mínimo por 21 dias
- Só poderão ser executados paredes após 28 dias da concretagem
- Deve ser utilizado espaçadores plásticos para garantir o recobrimento dos elementos
- Todas as cotas em centímetros, exceto cotas de níveis que estão em metros


Recobrimentos:

- Vigas.....: 2,5cm
- Pilares.....: 2,5cm
- Lajes.....: 2,0cm
- Sapatos.....: 5,0cm

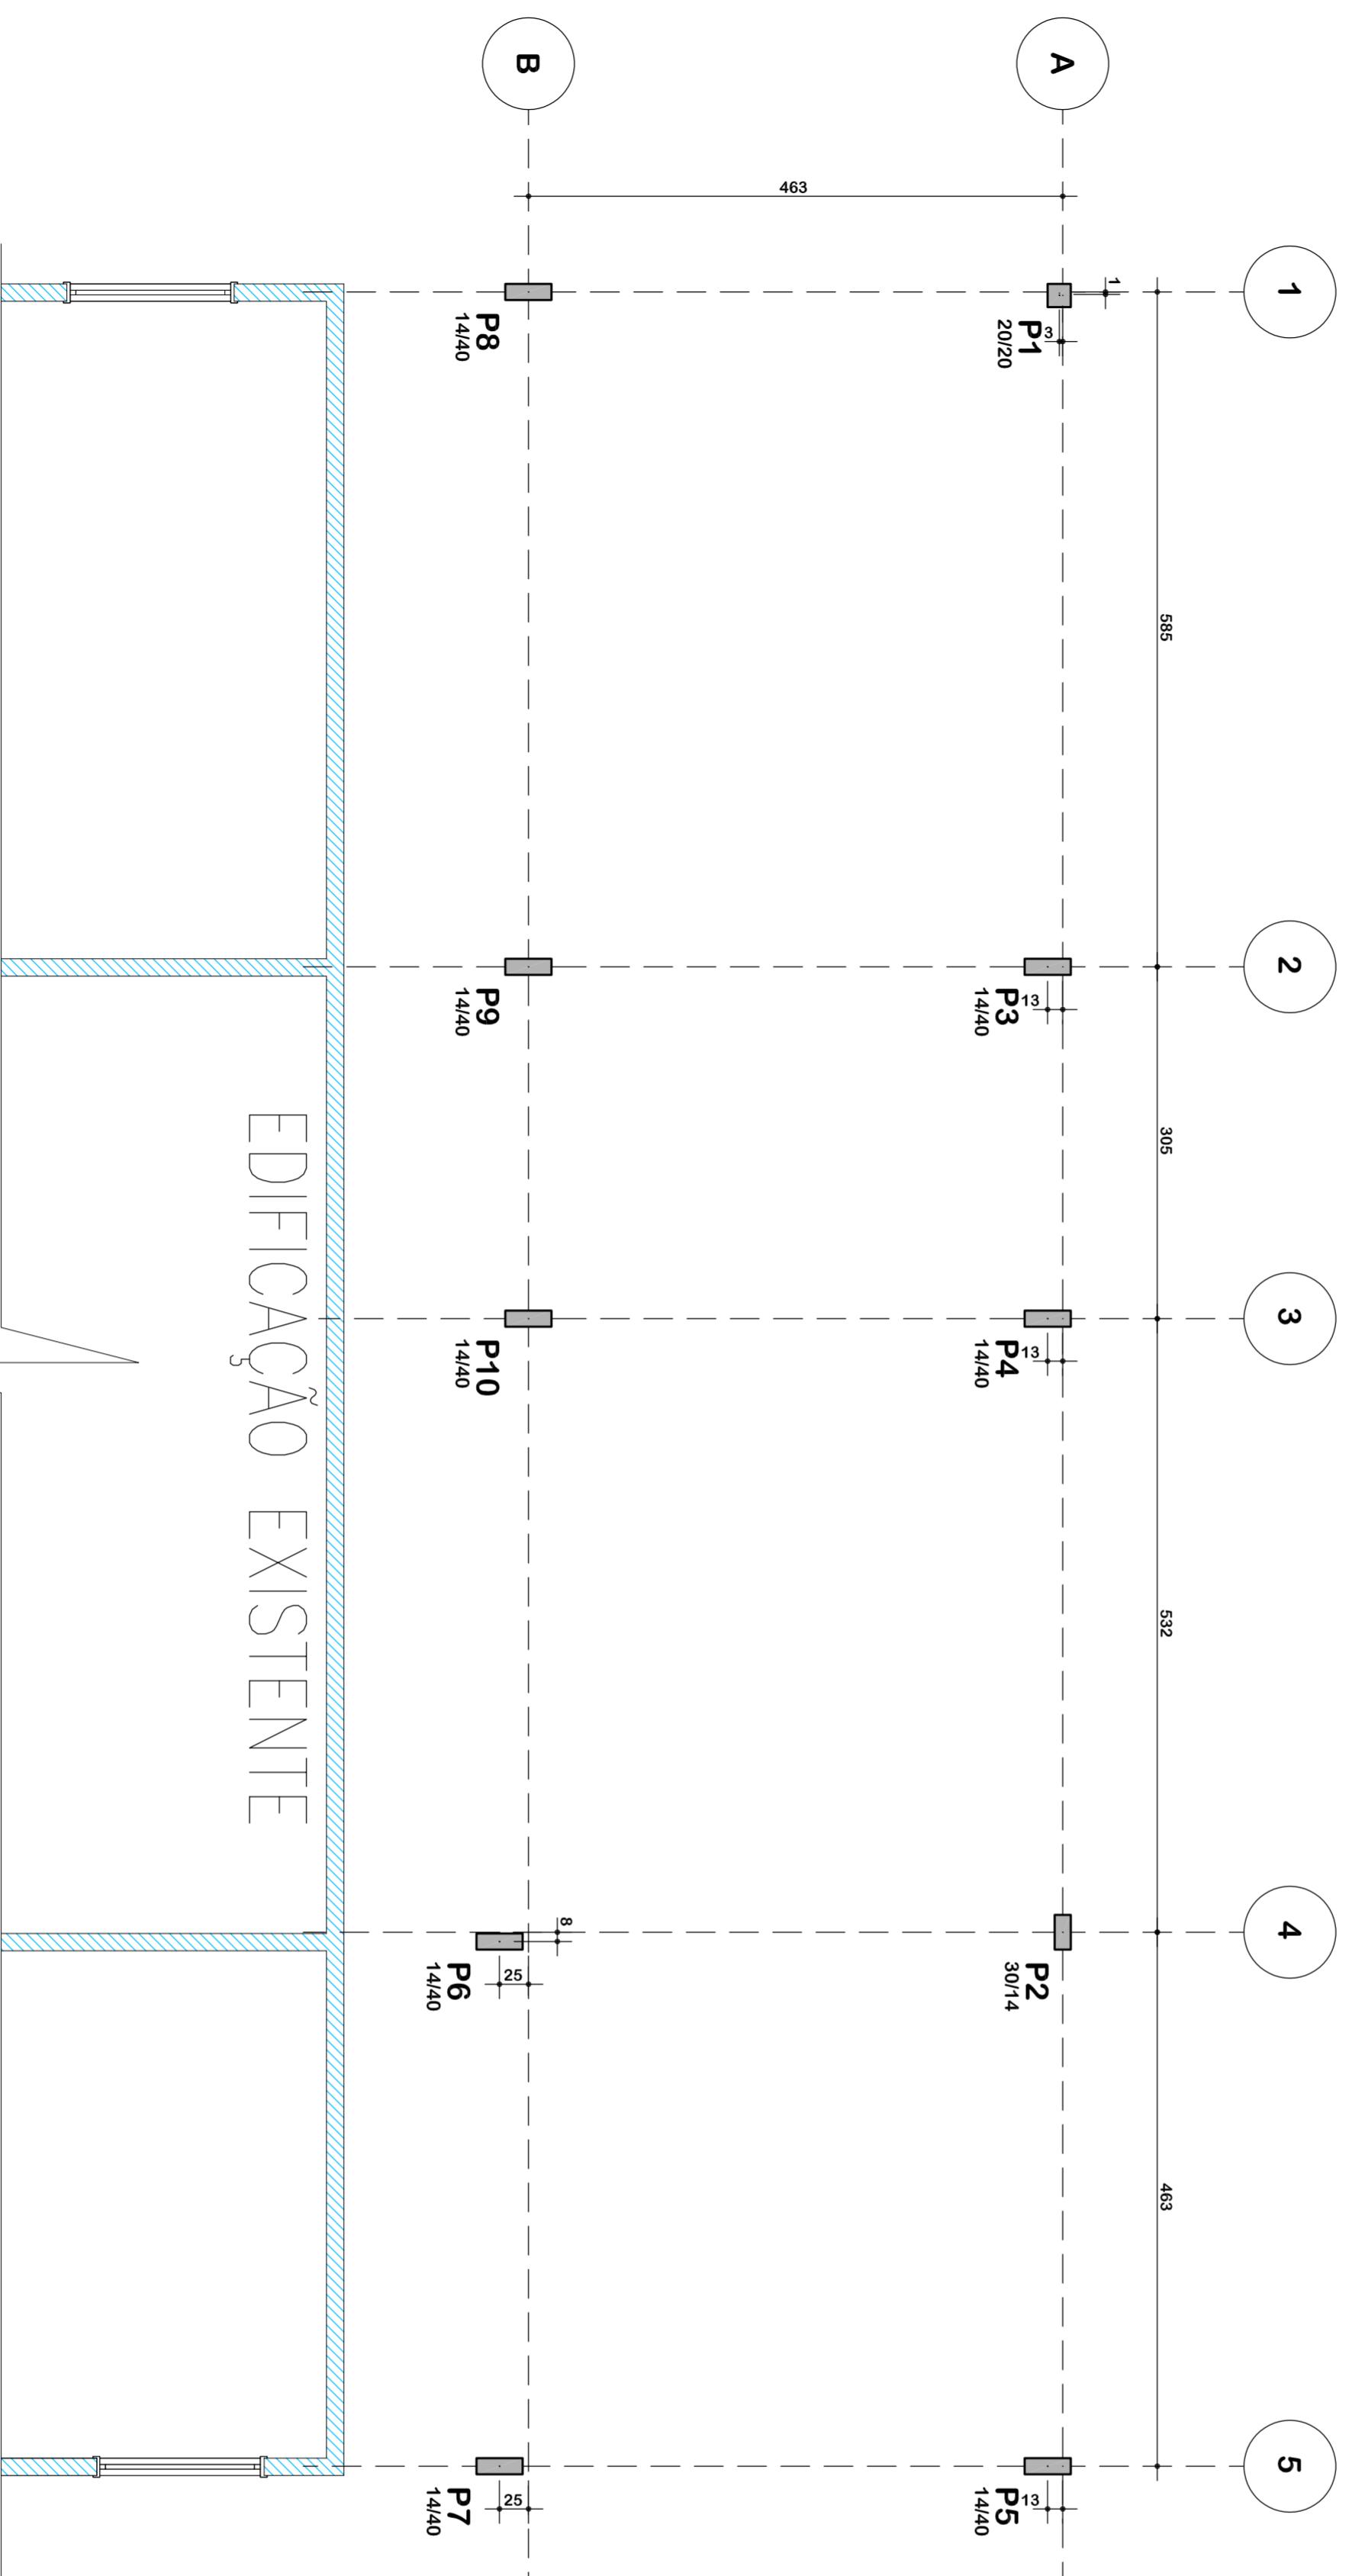

Planta: Localização dos pilares

Escala: 1:50

 <p>AMERIOS</p>		<p>ASSOCIAÇÃO DOS MUNICÍPIOS DO ENTRE RIOS-SC</p> <p>ROM JESUS DO OESTE, CABRI, CAMPO FREI, CUNHA, POÇA, CUNHATÁ, FLOR DO SERTÃO, RACEMINHA, MARAVILHA, MODELO, PALMITOS, RIQUEZA, ROMEL, LINDA, SALTINHO, SANTA TEREZINHA, DO PROGRESSO, SÃO MIGUEL, DA BOA VISTA, SAUDADORES, TIGRINHOS</p>	
<p>ENDEREÇO: Av. Euclides da Cunha, 160 - Cx. P. 47 - Centro 89.874-000 - MARAVILHA - Santa Catarina Fone/Fax: (0**49) 3664-0282 - e-mail: amerios@amerios.org.br CNPJ 00.961.206/0001-88</p>		<p>MUNICÍPIO DE MARAVILHA / SC</p>	
<p>RESPONSÁVEL TÉCNICO: RAFAEL CASSOL BASSO ENGENHEIRO CIVIL CREA / SC: 112.213-2</p>		<p>OBRA: PROJETO ESTRUTURAL EDIFICAÇÃO DO SERVIÇO DE CONVÊNIO E FORTALECIMENTO DE VINCULOS (ESCOLA) E QUADRA ESPORTIVA - AMPLIAÇÃO DA EDIFICAÇÃO EXISTENTE</p>	
<p>ESPECIFICAÇÕES: OBRA / SC: 112.213-2</p>		<p>ASS. RESP. TÉCNICO:</p>	
<p>PROPRIETÁRIO: MUNICÍPIO DE MARAVILHA/SC</p>		<p>ASS. DO PROFISSIONAL:</p>	
<p>LOCAL: RUA 13 N° 100 - BARRIO FLORESTA</p>		<p>DATA: NOVEMBRO / 2019</p>	
<p>DESENHO: RAFAEL CASSOL BASSO</p>		<p>ÁREA: 119,20 m²</p>	
<p>PROFISSIONAL: Engenheiro/Projeto 2019/Maravilha</p>		<p>ESCALA: 1:50/1:25</p>	
<p>PLANTA: LOCAÇÃO DOS PILARES</p>		<p>TOTAL: 01/37</p>	