


### Notas Gerais

#### Materiais:


- Aço.....: CA50 e CA60
- Concreto Estrutura.....: 25 MPa (250 kgf/cm<sup>2</sup>)
- Concreto Sapatas.....: 25 MPa (250 kgf/cm<sup>2</sup>)
- Deve ser mantido a cura úmida do concreto por 7 dias
- Deve ser mantido o escoramento por no mínimo por 21 dias
- Só poderão ser executadas paredes após 28 dias da concretagem
- Deve ser utilizado espalhadores plásticos para garantir o recobrimento dos elementos
- Todas as cotas em centímetros, exceto cotas de níveis que estão em metros

#### Recobrimentos:

- Vigas.....: 2.5cm
- Pilares.....: 2.5cm
- Lajes.....: 2.0cm
- Sapatas.....: 5.0cm

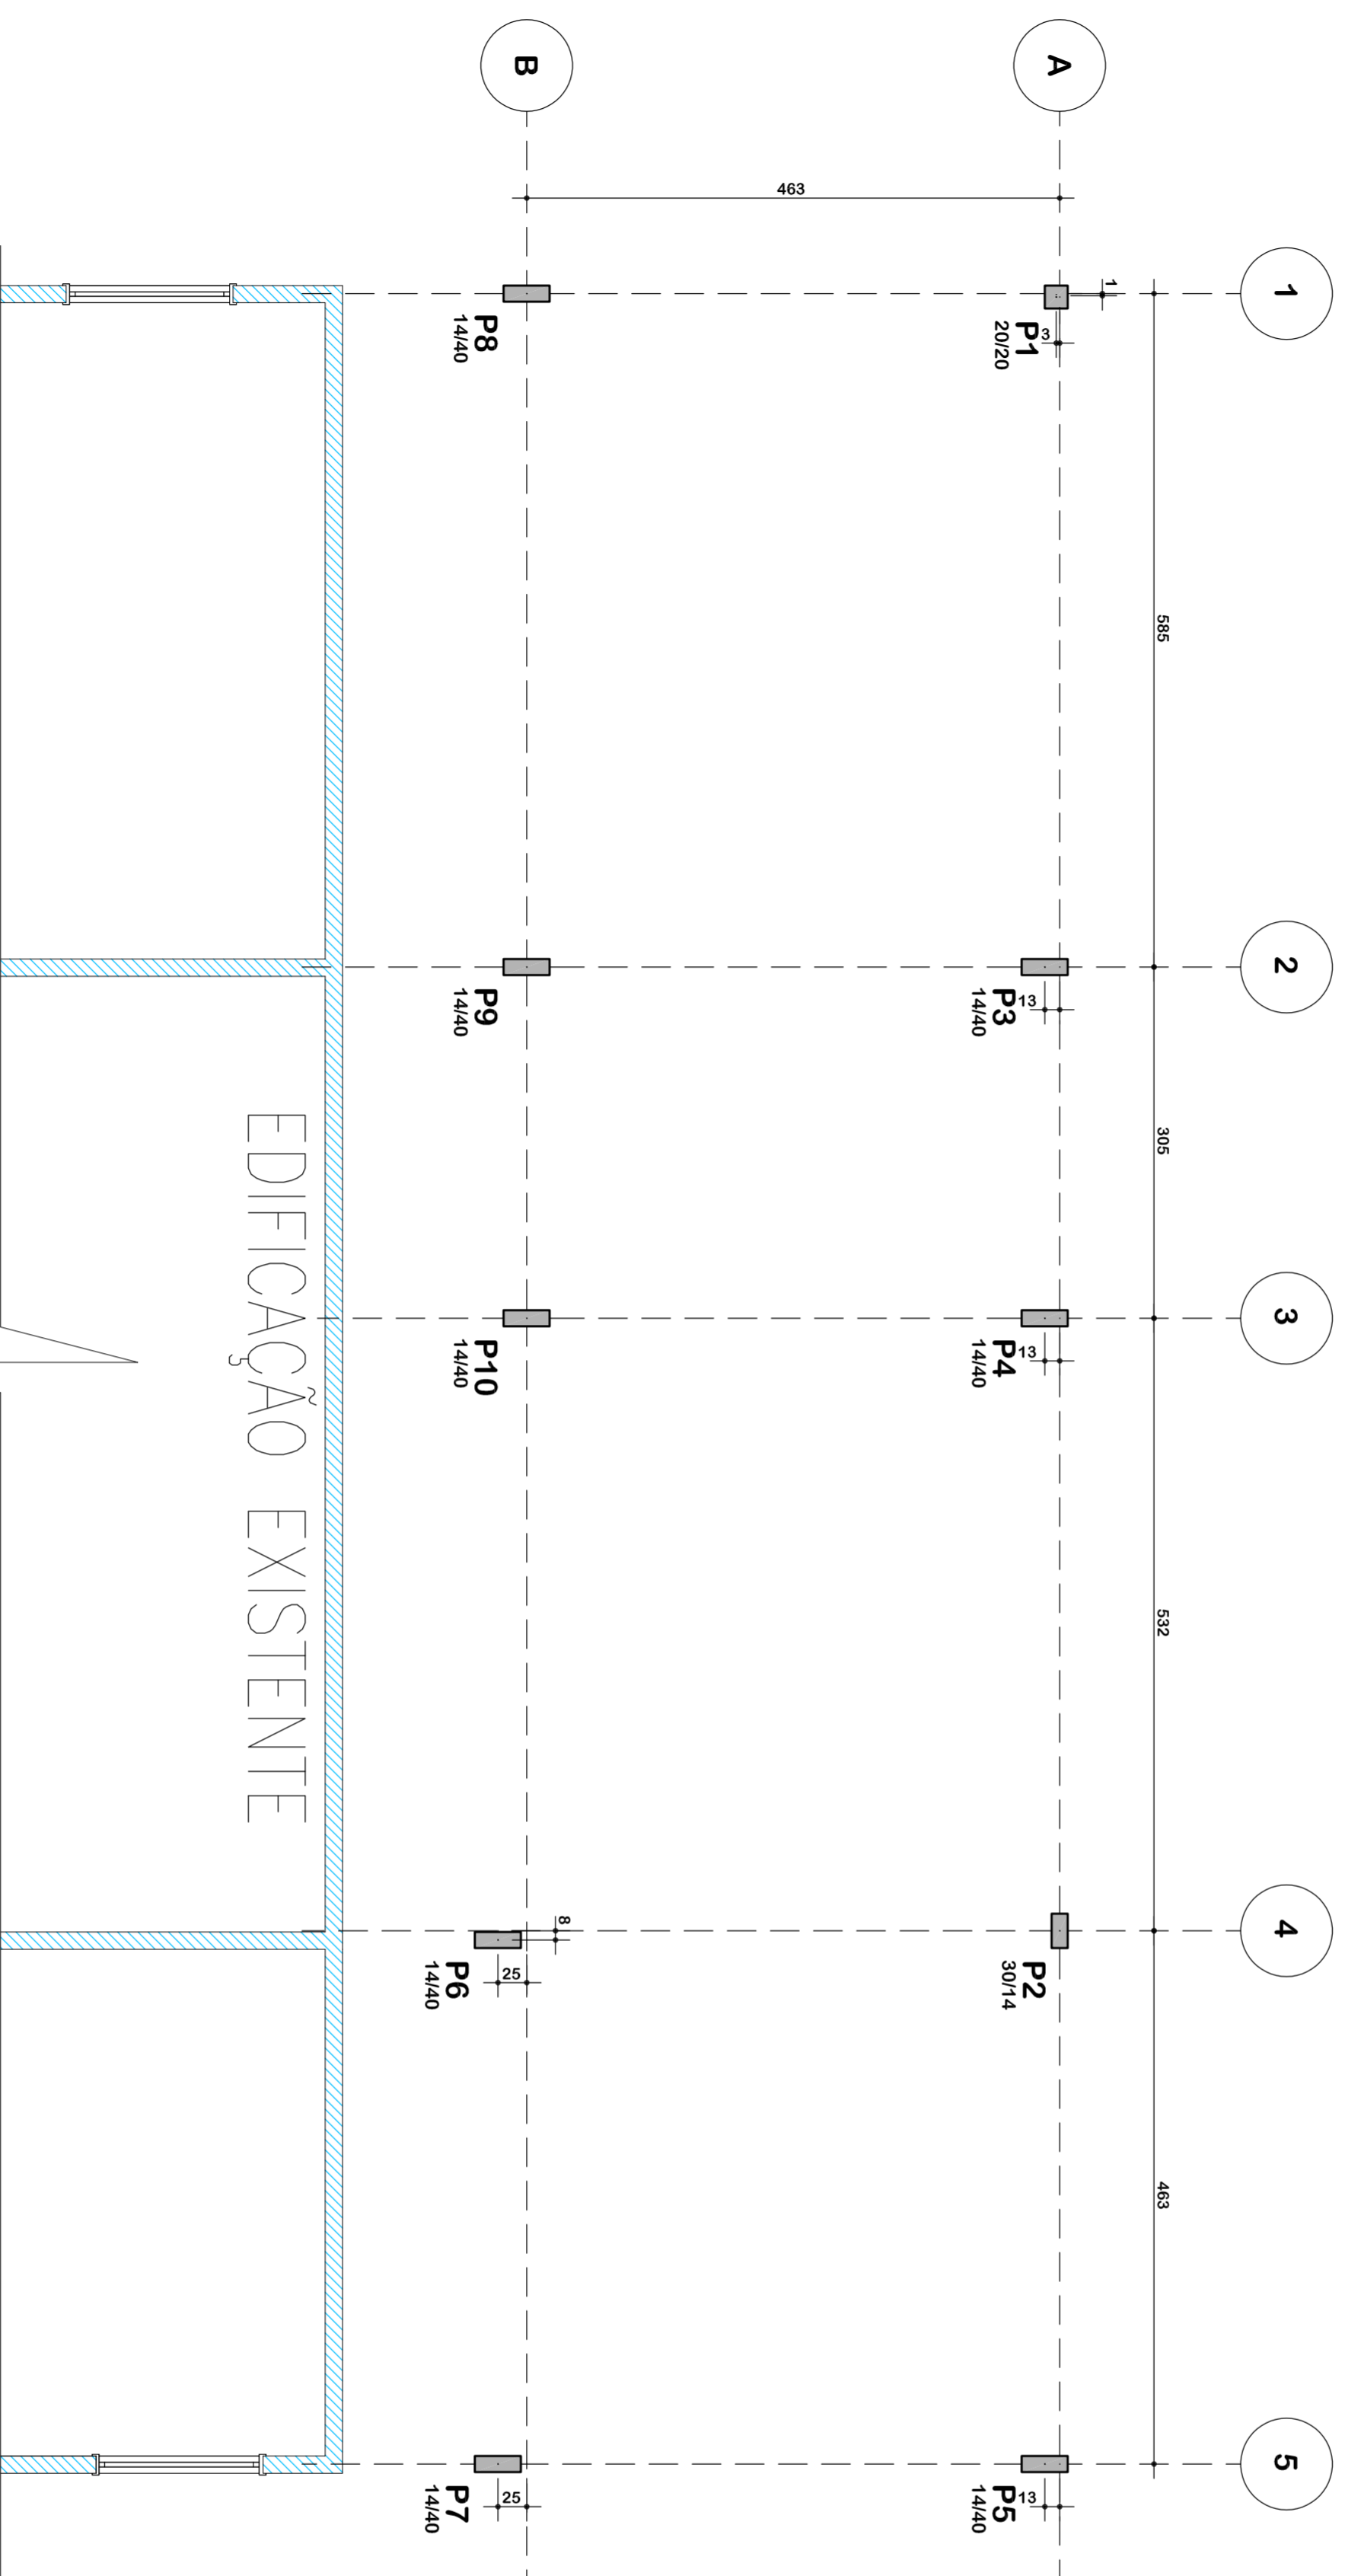

Planta: Locação dos pilares  
Escala: 1:50

 <p><b>AMERIOS</b></p>		<p><b>ASSOCIAÇÃO DOS MUNICÍPIOS DO ENTRE RIOS-SC</b>          RUA JESUS DO OESTE-CAMPO ERÊ-GUINHA POÁ-CUNHATAI-FLORES DO SERTÃO          IRACEMINHA-MARAVILHA-MOZELO-PALMITOS-RIOQUEZA-ROMELA-ANDARA-SALTINHO          SANTA TEREZINHA DO PROGRESSO-SÃO MIGUEL DA BOA VISTA-SALVADORES-TIGRINHOS</p>	
<p>ENDEREÇO:          Av. Enciadas da Cunha, 160 - Cx. P. 47 - Centro          89.874-000 - MARAVILHA - Santa Catarina          Fone/Fax: (0**49) 3664-0282 - e-mail: amerios@amerios.org.br          CNPJ 00.961.206/0001-88</p>		<p>MUNICÍPIO DE MARAVILHA / SC</p>	
<p>RESPONSÁVEL TÉCNICO:  <b>RAFAEL CASSOL BASSO</b>          ENGENHEIRO CIVIL          CREA / SC: 112.213-2</p>		<p>OBRA:  <b>PROJETO ESTRUTURAL</b>          EDIFICAÇÃO DO SERVIÇO DE CONVÊNIO E          FORTALECIMENTO DE VINCULOS (ESCOLA) E QUADRA          ESPORTIVA - <b>AMPLIAÇÃO DA EDIFICAÇÃO EXISTENTE</b></p>	
<p>PROPRIETÁRIO:  <b>MUNICÍPIO DE MARAVILHA/SC</b></p>		<p>ASS. DO PROJETISTA:  <b>ROSIMAR MADRER</b></p>	
<p>LOCAL:          RUA 13 N° 100 - BARRIO FLORESTA</p>		<p>DATA:          NOVEMBRO / 2019</p>	
<p>DESENHO:          RAFAEL CASSOL BASSO</p>		<p>ÁREA:          119,70 m<sup>2</sup></p>	
<p>ESPECIFICAÇÕES:          CREA / SC: 112.213-2</p>		<p>ESCALA:          1:50/1:25</p>	
<p>PLANTA: LOCAÇÃO DOS PILARES</p>		<p>FOLHA:  <b>01/37</b></p>	