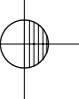

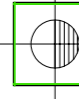


LEGENDA

-  ESTACA STRAUSS – DIÂMETRO 320MM
-  OBSERVAÇÃO: O CENTRO DA ESTACA DEVERÁ SER POSICIONADA EXATAMENTE NO CENTRO DO PILAR
-  BLOCO DE UMA ESTACA (55x55cm)

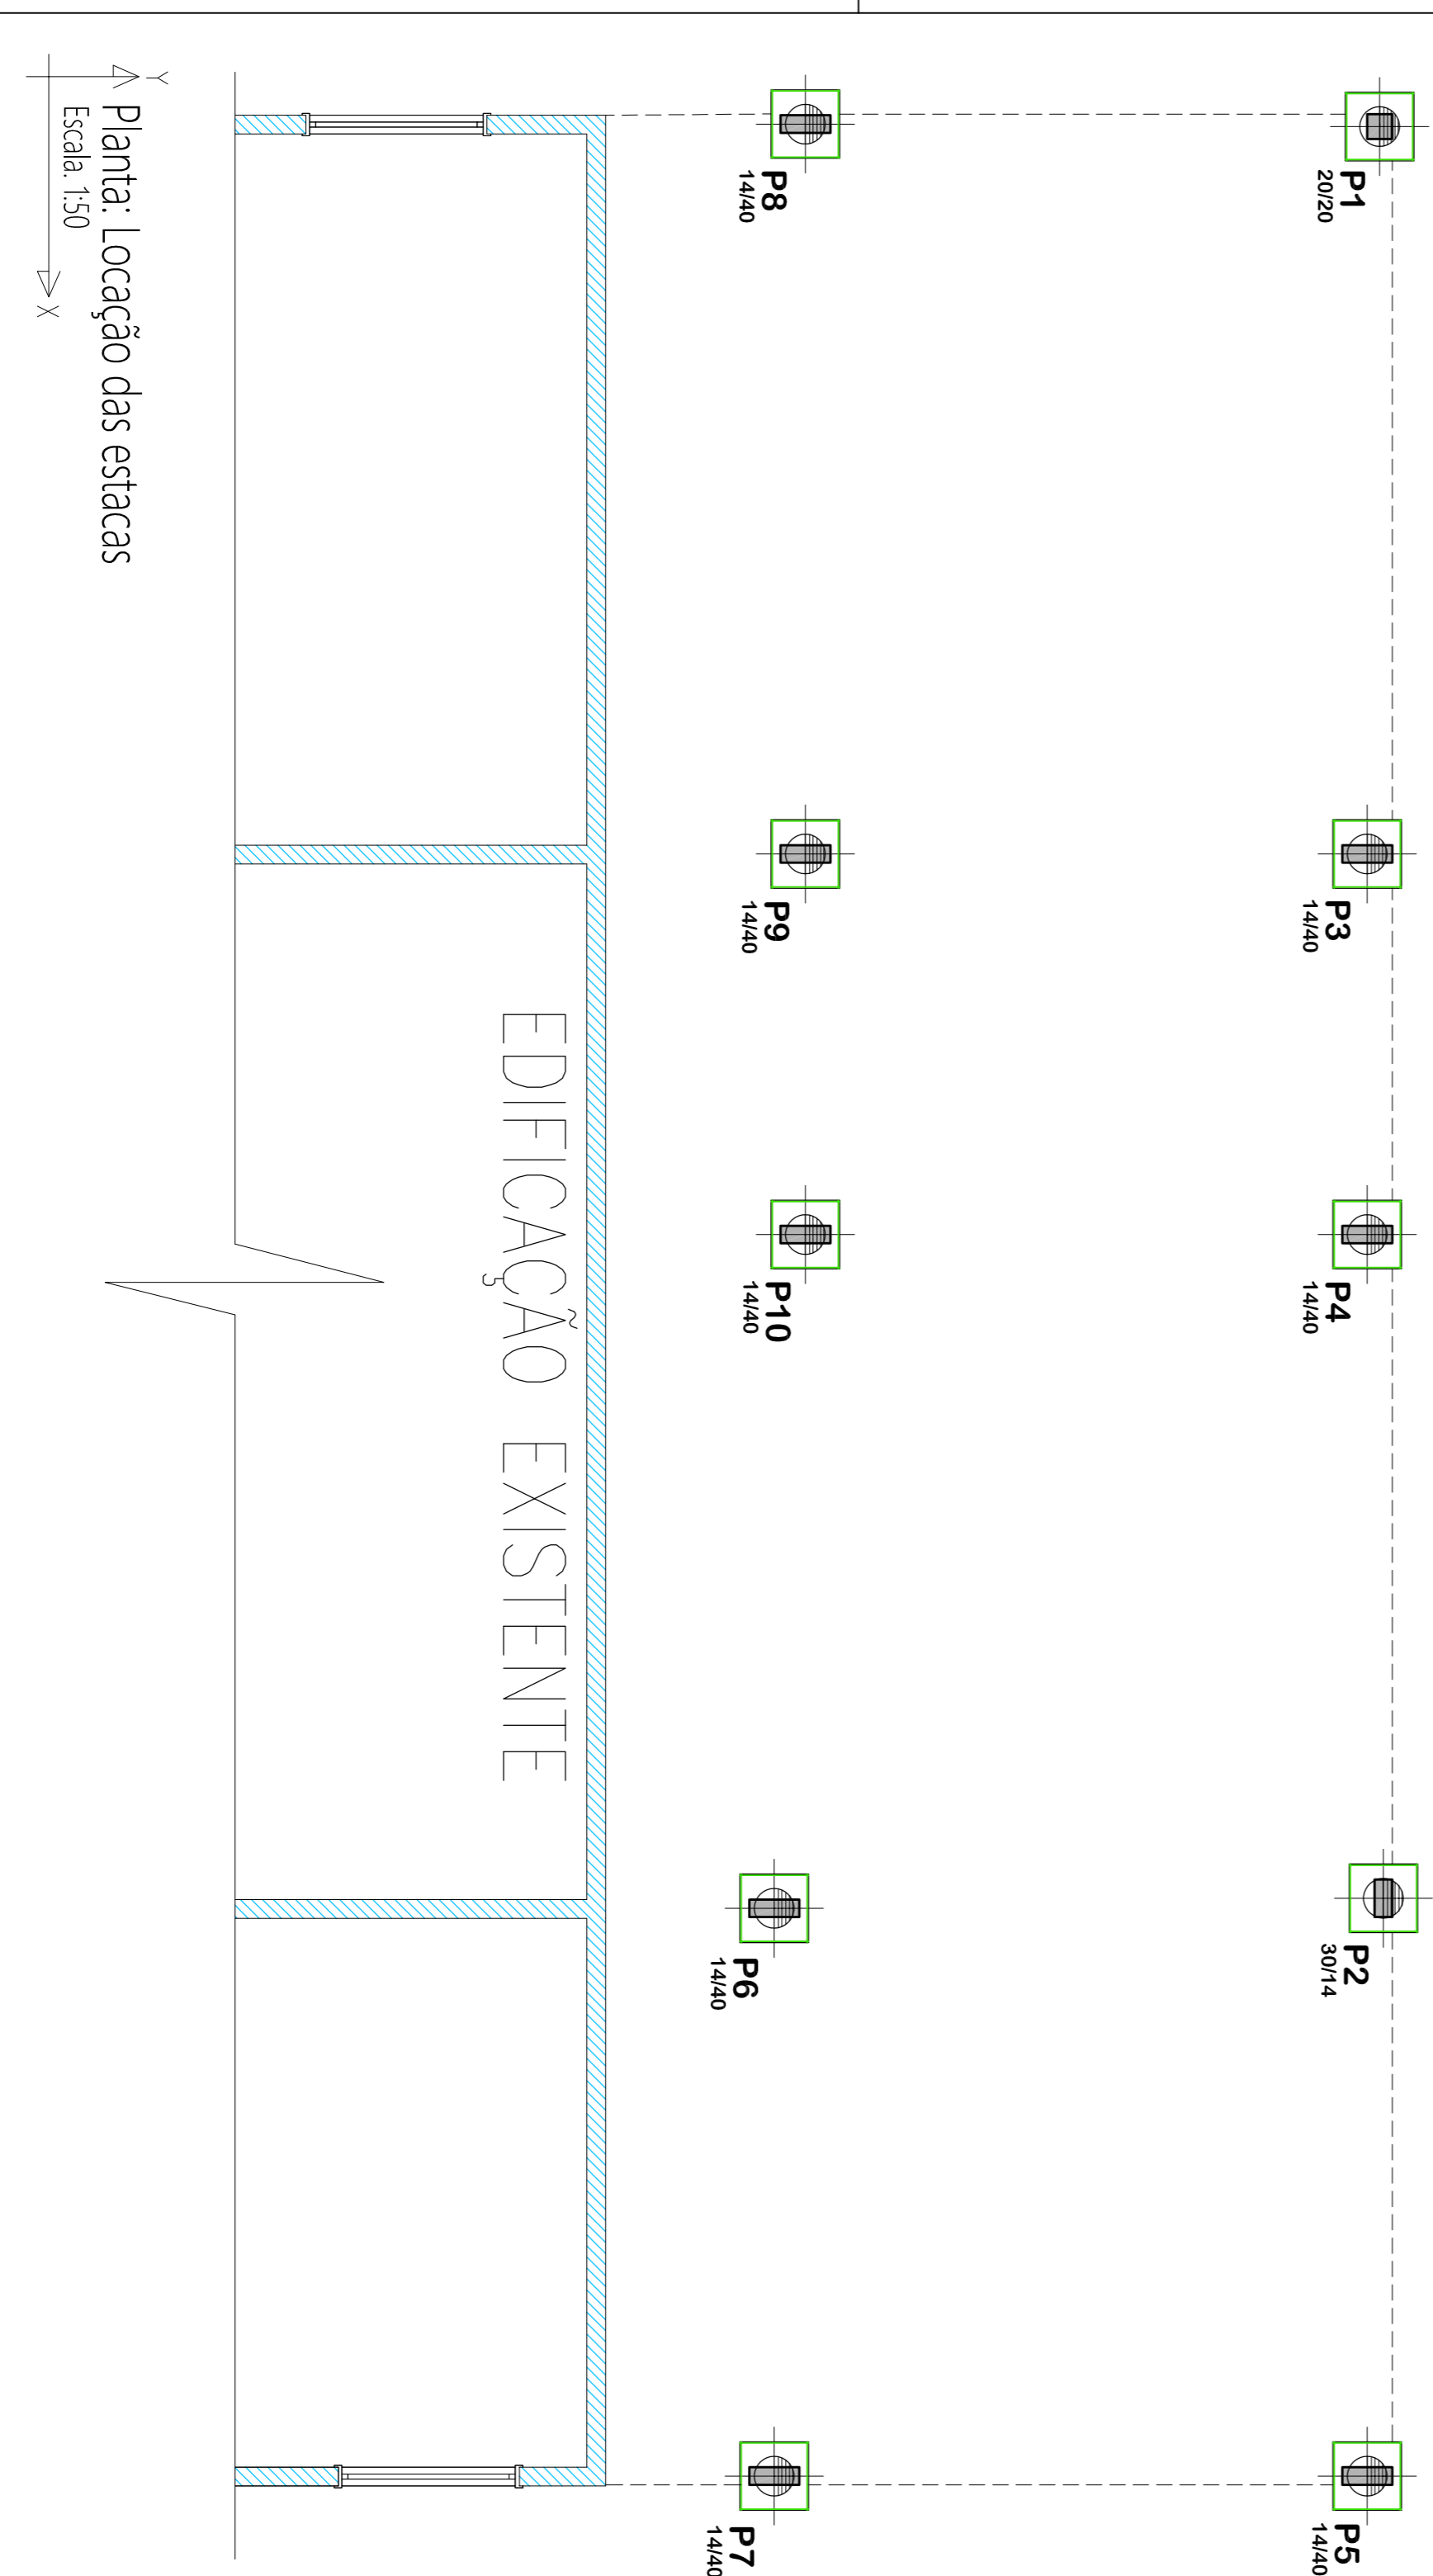
Notas Gerais

Materiais:

- Aço:.....: CA50 e CA60
- Concreto Estrutura:.....: 25 MPa (250 kgf/cm²)
- Concreto Sapatas:.....: 25 MPa (250 kgf/cm²)
- Deve ser mantido cura úmida do concreto por 7 dias
- Deve ser mantido o escoramento por no mínimo por 21 dias
- S6 poderão ser executadas paredes após 28 dias da concretagem
- Deve ser utilizado espalhadores plásticos para garantir o recobrimento dos elementos
- Todas as cotas em centímetros, exceto cotas de níveis que estão em metros

Recobrimentos:

- Vigas:.....: 2,5cm
- Pilares:.....: 2,5cm
- Lojes:.....: 2,0cm
- Sapatas:.....: 5,0cm



ASSOCIAÇÃO DOS MUNICÍPIOS DO ENTRE RIOS-SC
 RUA JESUS DO OESTE-CAMBI-CAMPO ERÊ-CUNHA POBOL-CUNHA-TAFLOR DO SERTÃO
 RACEMINHA-MARAVILHA-MODELO-PALMITOS-RIQUEZA-ROMELANDIA-SALTINHO
 SANTA TEREZINHA DO PROGRESSO-SÃO MIGUEL DA BOA VISTA-SAUDADES-TIGRINHOS

ENDEREÇO:
 Av. Euclides da Cunha, 160 - Cx. P. 47 - Centro
 89.874-000 - MARAVILHA - Santa Catarina
 Fone/Fax: (0**49) 3664-0282 - e-mail: amterios@amterios.org.br
 CNPJ 00.961.206/0001-88

MUNICÍPIO DE MARAVILHA / SC

OBRA:
PROJETO ESTRUTURAL
 EDIFICAÇÃO DO SERVIÇO DE CONVIVÊNCIA E
 FORTALECIMENTO DE VINCULOS (ESCOLA) E QUADRA
 ESPORTIVA – AMPLIAÇÃO DA EDIFICAÇÃO EXISTENTE

RESPONSÁVEL TÉCNICO:
RAFAEL CASSOL BASSO

ASS. RESP. TÉCNICO:

ENGENHEIRO CIVIL
 REG. / SC: 112.213-2

EMPREENHAMENTO:
PLANTA: LOCAÇÃO DAS ESTACAS

PROPRIETÁRIO:
MUNICÍPIO DE MARAVILHA/SC

ASS. DO PREFEITO:
ROSIMAR WALDMER

LOCAL:
 RUA 13 Nº 100 – BARRIO FLORESTA

DATA:
 NOVEMBRO / 2019

DESENHO:
 RAFAEL CASSOL BASSO

ÁREA:
 119,70 m²

ESCALA:
 1:50/1:25

FOLHA:
02/37