

Convenção dos pilares

- PILAR QUE CONTINUA
- PILAR QUE MORRE

Resumo de materiais

BALDRAME		
Elementos	Volume (m3)	Formas (m2)
Vigas	3,73	59,00
Pilares - (Ver obs.)	-	-
Laje	-	-
Total	3,73	59,00

Observação: O volume quantificado de concreto dos pilares é do topo das sapatas até o fundo das vigas deste pavimento


Notas Gerais

Materiais:

- Aço.....: CA50 e CA60
- Concreto Estrutura.....: 25 MPa (250 kgf/cm²)
- Concreto Sapatas.....: 25 MPa (250 kgf/cm²)
- Deve ser mantido cura úmida do concreto por 7 dias
- Deve ser mantido o escoramento por no mínimo por 21 dias
- Só poderão ser executadas paredes após 28 dias da concretagem
- Deve ser utilizado espaçadores plásticos para garantir o recobrimento dos elementos
- Todas as cotas em centímetros, exceto cotas de níveis que estão em metros

Recobrimentos:

- Vigas.....: 2.5cm
- Pilares.....: 2.5cm
- Lajes.....: 2.0cm
- Sapatas.....: 5.0cm

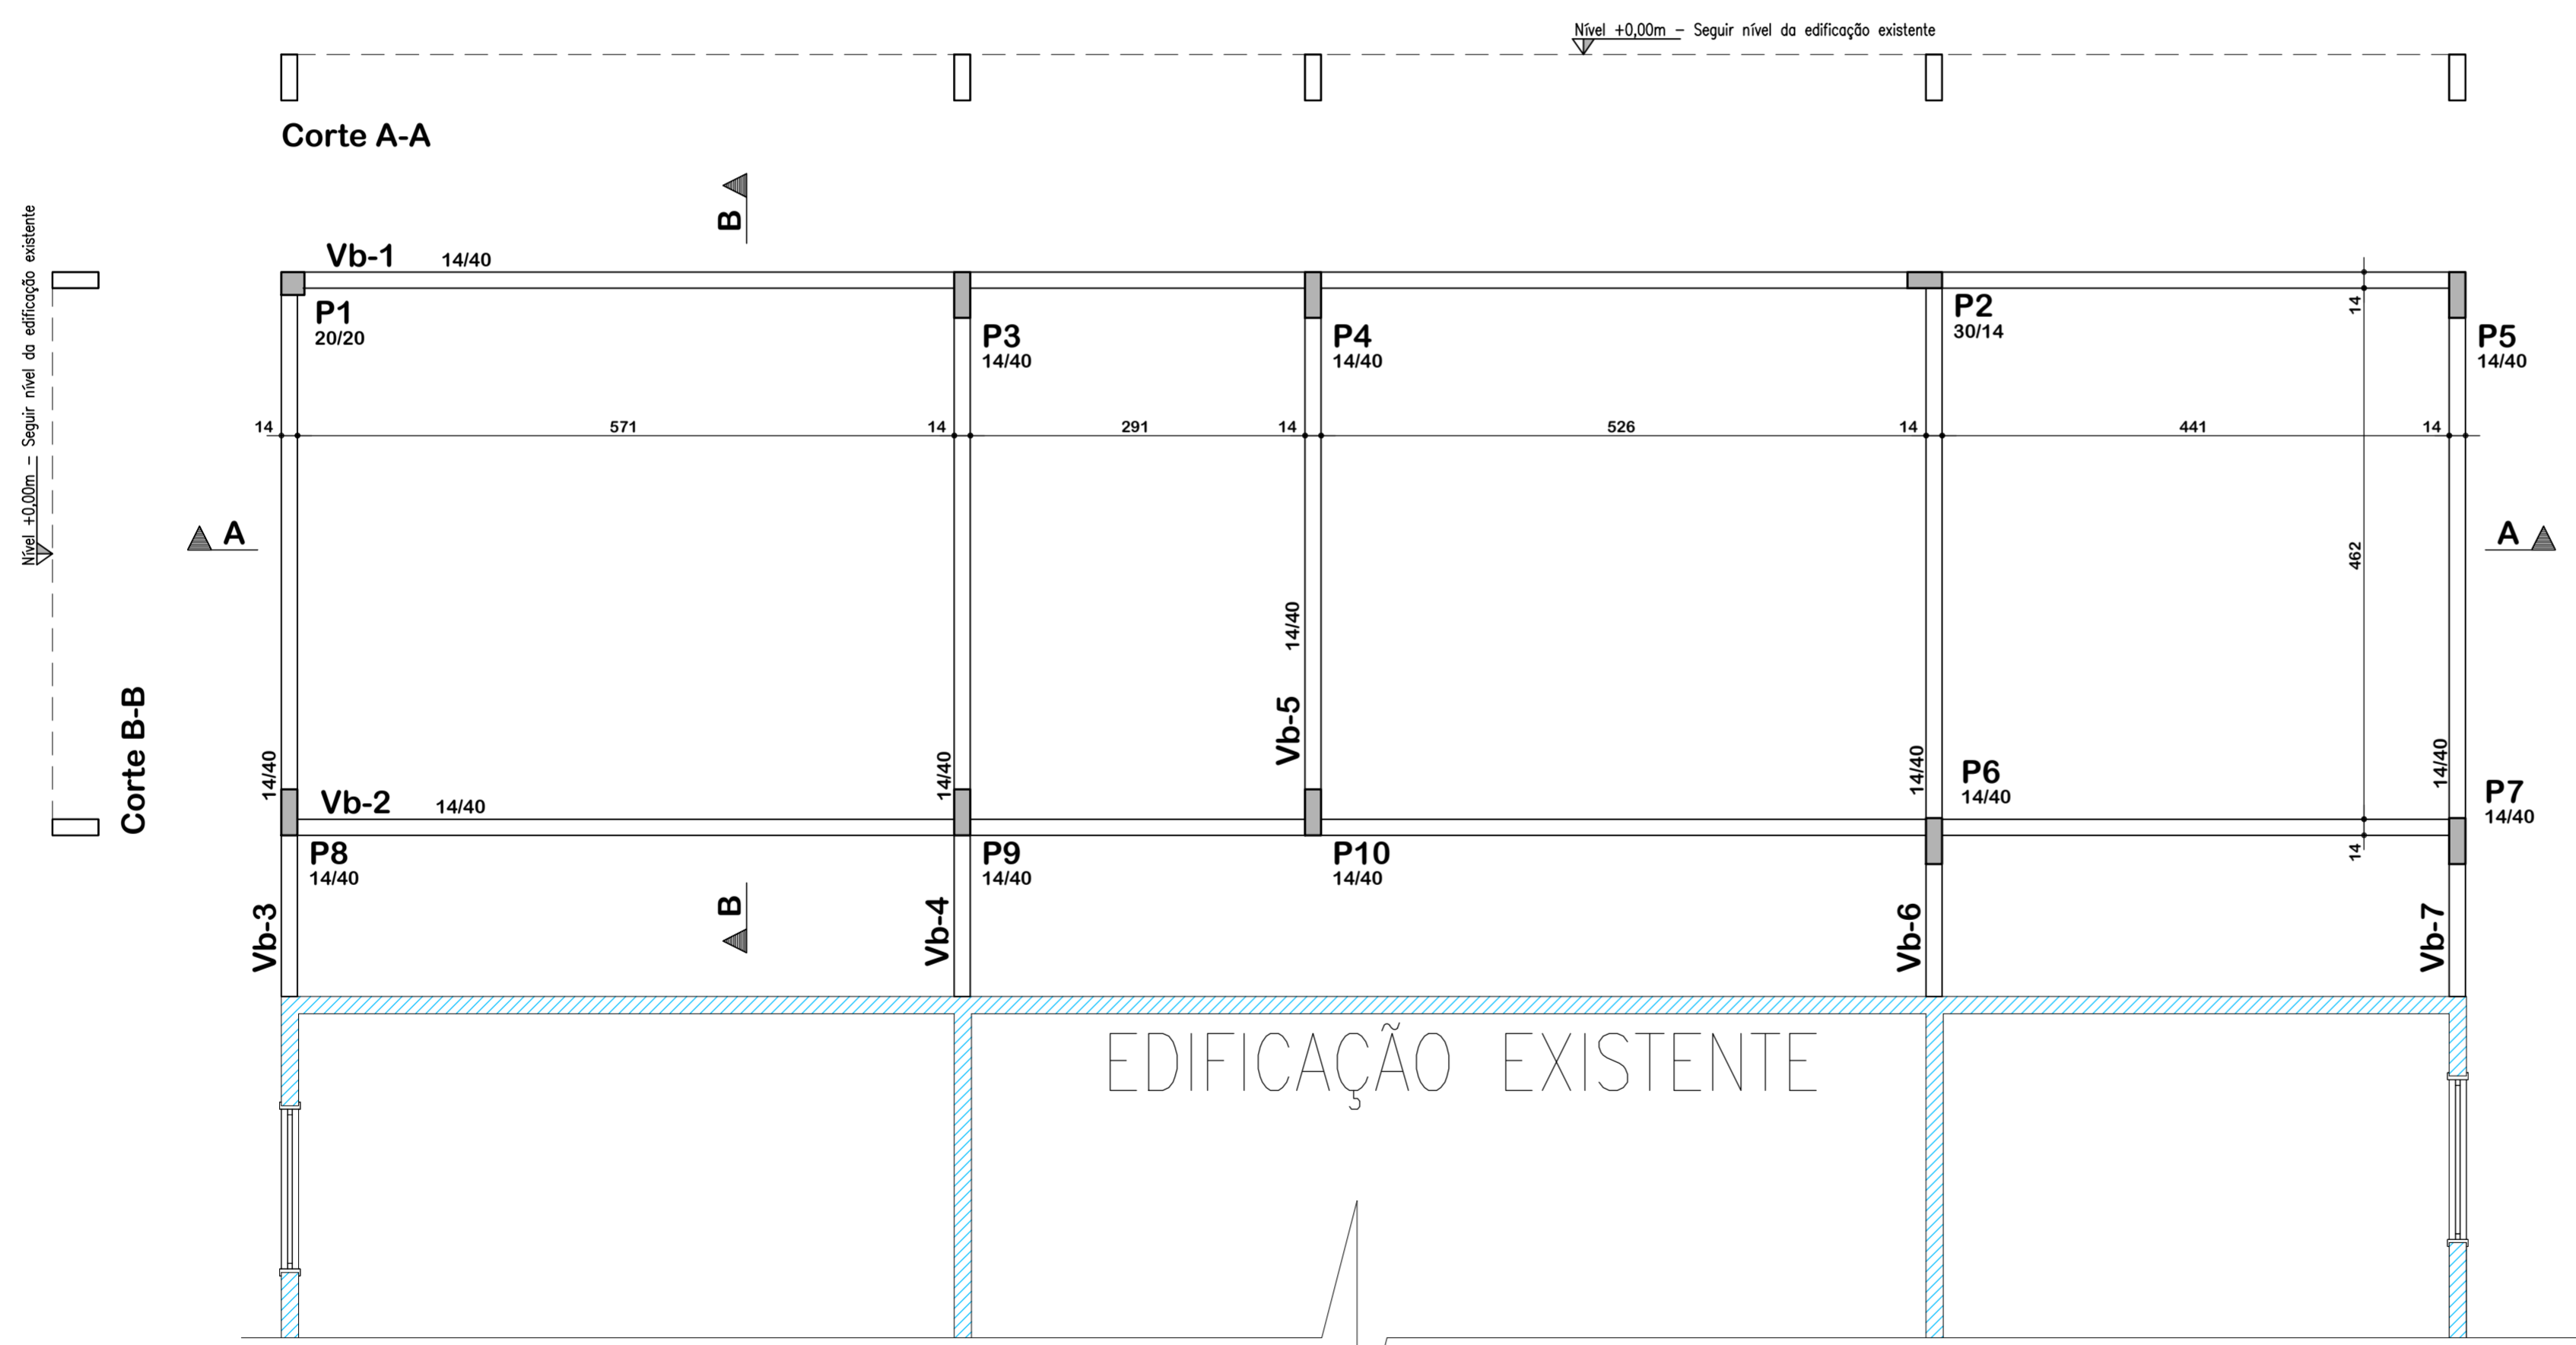

Planta de formas: Baldrame
Escala: 1:50

AMERIOS

ASSOCIAÇÃO DOS MUNICÍPIOS DO ENTRE RIOS-SC

BOM JESUS DO OESTE-CAIBI-CAMPO ERÊ-CUNHA PORÃ-CUNHATAI-FLOR DO SERTÃO
IRACEMINHA-MARAVILHA-MODELO-PALMITOS-RIQUEZA-ROMELÂNDIA-SALTINHO
SANTA TEREZINHA DO PROGRESSO-SÃO MIGUEL DA BOA VISTA-SAUDES-TIGRINHOS

ENDEREÇO: Av. Euclides da Cunha, 160 - Cx. P. 47 - Centro
89.874-000 - MARAVILHA - Santa Catarina
Fone/Fax: (0**49) 3664-0282- e-mail:amerios@amerios.org.br
CNPJ 00.961.206/0001-88

MARAVILHA
CIDADE DAS CRIANÇAS

MUNICÍPIO DE MARAVILHA / SC

OBRA: PROJETO ESTRUTURAL
EDIFICAÇÃO DO SERVIÇO DE CONVIVÊNCIA E FORTALECIMENTO DE VÍNCULOS (ESCOLA) E QUADRA ESPORTIVA - AMPLIAÇÃO DA EDIFICAÇÃO EXISTENTE

RESPONSÁVEL TÉCNICO: RAFAEL CASSOL BASSO ENGENHEIRO CIVIL CREA / SC: 112.213-2	ASS. RESP. TÉCNICO:
ESPECIFICAÇÕES: PLANTA DE FORMAS: BALDRAME	
PROPRIETÁRIO: MUNICÍPIO DE MARAVILHA/SC	ASS. DO PREFEITO: ROSIMAR MALDANER
LOCAL: RUA 13 N° 100 - BAIRRO FLORESTA	
DESENHO: RAFAEL CASSOL BASSO	N° DESENHO: Engenharia/Projetos 2019/Maravilha
DATA: NOVEMBRO / 2019	ÁREA: 119,70 m ²
ESCALA: 1:50/1:25	