


Planta de formas: Baldrame  
Escala: 1:50

**DETALHE**  
Níveis dos Pavimentos

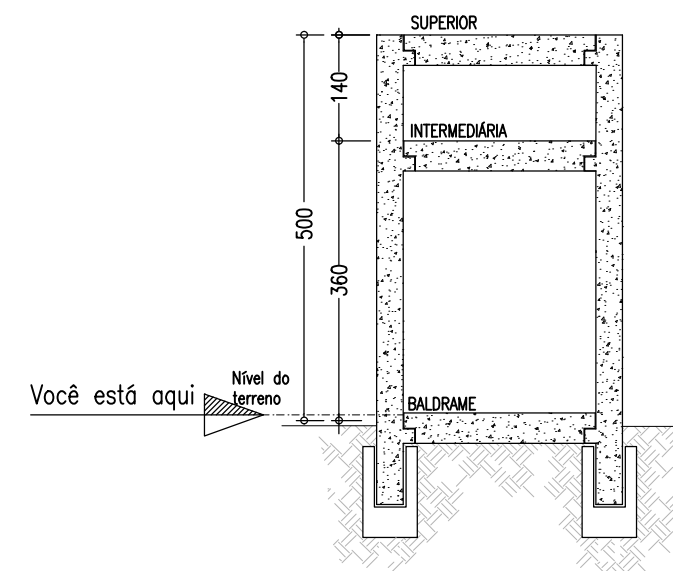

**Convenção dos pilares**

- PILAR QUE CONTINUA
- PILAR QUE MORRE

**Notas Gerais**

**Materiais:**

- Aço.....: CA50 e CA60
- Concreto Estrutura.....: 30 MPa (300 kgf/cm<sup>2</sup>)
- Concreto Sapatas.....: 30 MPa (300 kgf/cm<sup>2</sup>)
- Deve ser mantida cura úmida do concreto por 7 dias
- Deve ser mantido o escoramento por no mínimo por 21 dias
- Só poderão ser executadas paredes após 28 dias da concretagem
- Deve ser utilizado espaçadores plásticos para garantir o recobrimento dos elementos
- Todas as cotas em centímetros, exceto cotas de níveis que estão em metros

**Recobrimentos:**

- Vigas.....: 2.5cm
- Pilares.....: 2.5cm
- Lajes.....: 2.0cm
- Sapatas.....: 5.0cm



**ASSOCIAÇÃO DOS MUNICÍPIOS DO ENTRE RIOS-SC**

BOM JESUS DO OESTE-CAIBI-CAMPO ERÉ-CUNHA PORÁ-CUNHATAÍ-FLOR DO SERTÃO  
IRACEMINHA-MARAVILHA-MODELO-PALMITOS-RIQUEZA-ROMELÂNDIA-SALTINHO  
SANTA TEREZINHA DO PROGRESSO-SÃO MIGUEL DA BOA VISTA-SAUADDES-TIGRINHOS

**ENDEREÇO:**

Av. Euclides da Cunha, 160 - Cx. P. 47 - Centro  
89.874-000 - MARAVILHA - Santa Catarina  
Fone/Fax: (0\*\*49) 3664-0282- e-mail:amerios@amerios.org.br  
CNPJ 00.961.206/0001-88



**MUNICÍPIO DE MARAVILHA / SC**

**OBRA:**

**PROJETO ESTRUTURAL**  
EDIFICAÇÃO DO SERVIÇO DE CONVIVÊNCIA E  
FORTALECIMENTO DE VÍNCULOS (ESCOLA) E QUADRA  
ESPORTIVA - ESTRUTURA PRÉ-MOLDADA

RESPONSÁVEL TÉCNICO: **RAFAEL CASSOL BASSO**  
ENGENHEIRO CIVIL  
CREA / SC: 112.213-2

ASS. RESP. TÉCNICO:

**ESPECIFICAÇÕES:**

PLANTA DE FORMAS: BALDRAME

PROPRIETÁRIO: **MUNICÍPIO DE MARAVILHA/SC**

ASS. DO PREFEITO:

FOLHA:

LOCAL: RUA 13 N° 100 - BAIRRO FLORESTA

**ROSIMAR MALDANER**

DESENHO: RAFAEL CASSOL BASSO

N° DESENHO: Engenharia/Projetos 2019/Maravilha

DATA:

NOVEMBRO / 2019

ÁREA:

263,25 m<sup>2</sup>

ESCALA:

1:50/1:25