


FAIXA DE PEDESTRES ELEVADA - RUA PREFEITO ALBINO CERUTTI CELLA ESQ. COM RUA SANTOS DUMONT

ESCALA 1:100

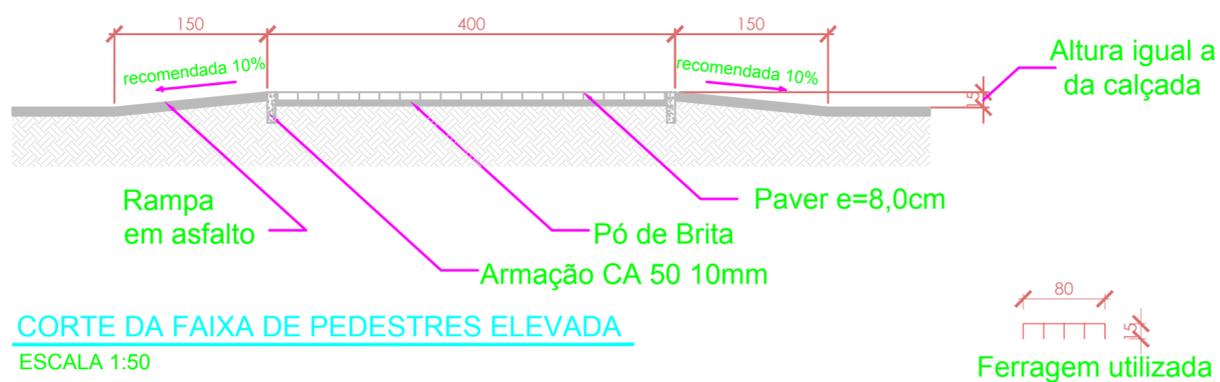

CORTE DA FAIXA DE PEDESTRES ELEVADA
ESCALA 1:50

OBRA: FAIXA DE PEDESTRES ELEVADA			
PROJETO: Faixa de Pedestres Elevada em Maravilha - SC			
CONTEUDO: Detalhamento da Faixa Elevada			
LOCAL: Rua Prefeito Albino Cerutti Cella			
RESP. TÉCNICO: Arq. Camila Begrow CAU A74048-9	PRANCHA: ARQ 01/01		
PROPRIETÁRIO: Município de Maravilha - CNPJ 62.621.190/0001-72			
DESENHO: Sustavo Ferreira	ESCALA: 1:100 e 1:50	DATA: set.20	ARQUIVO: FAIXA ELEVADA ALBINO CERUTTI CELLA 19.11.dwg