




MESA 1

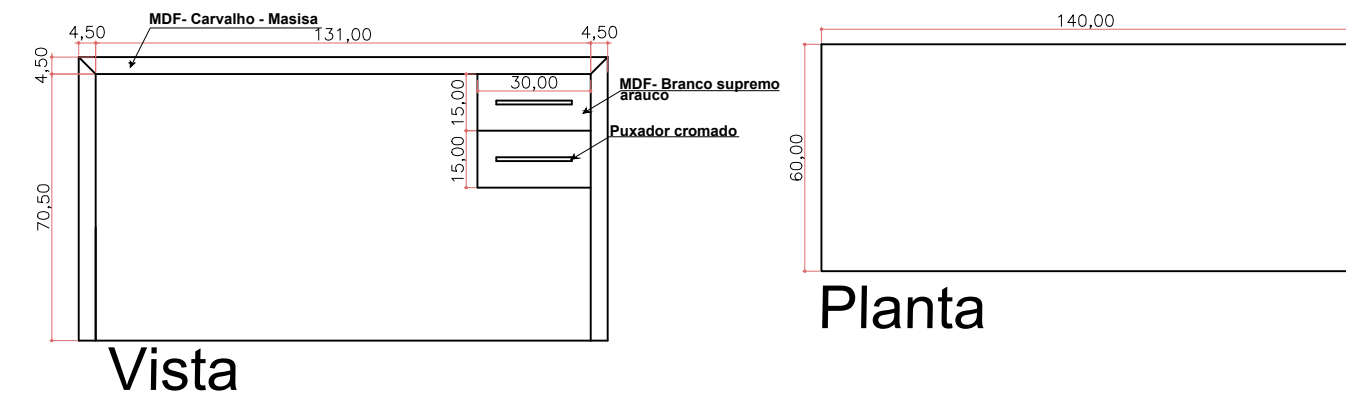


MESA 2

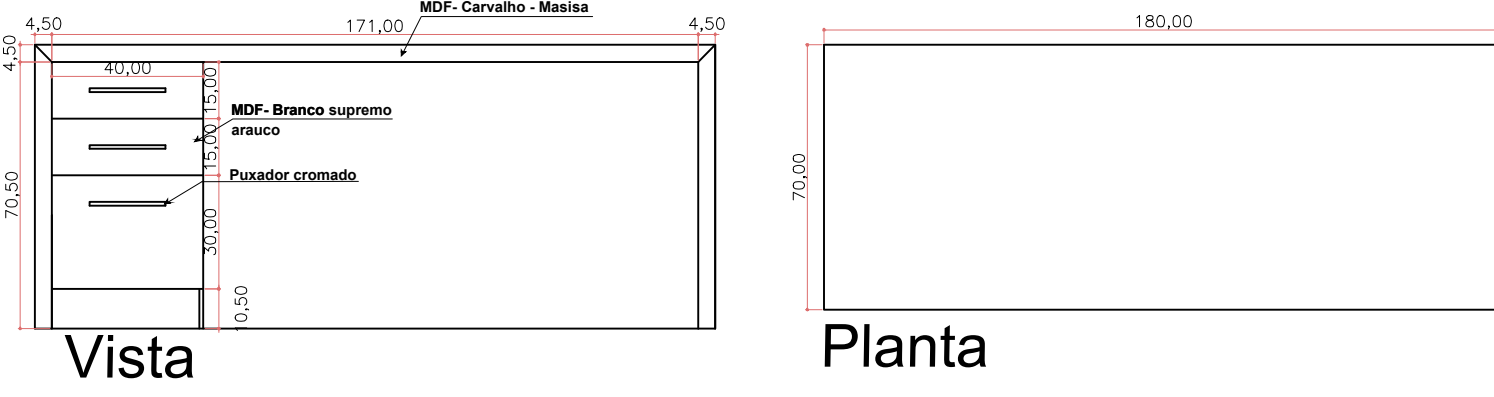


MESA 3

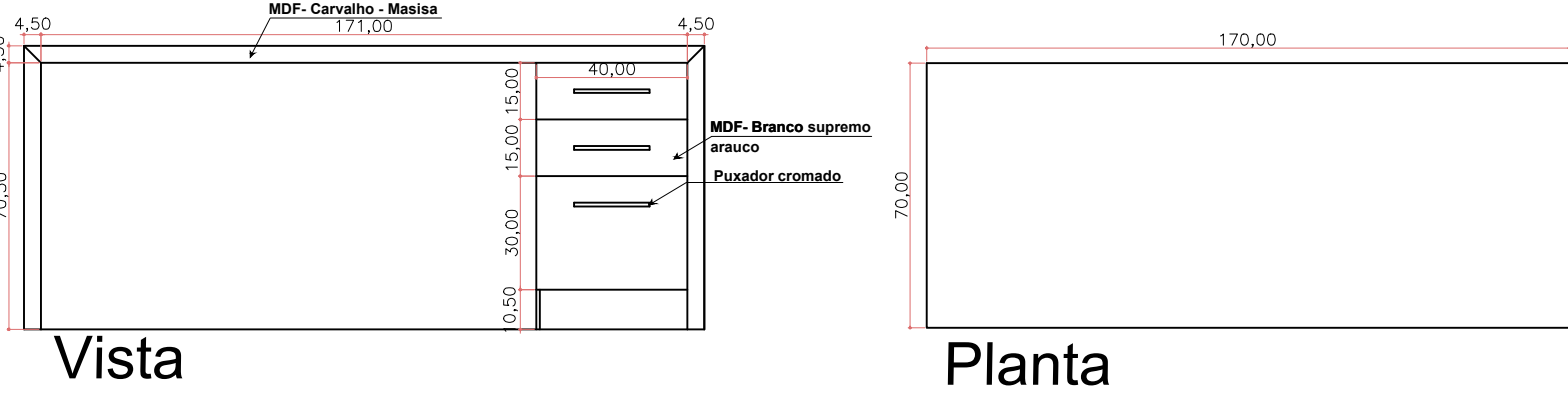

BALCÃO 1

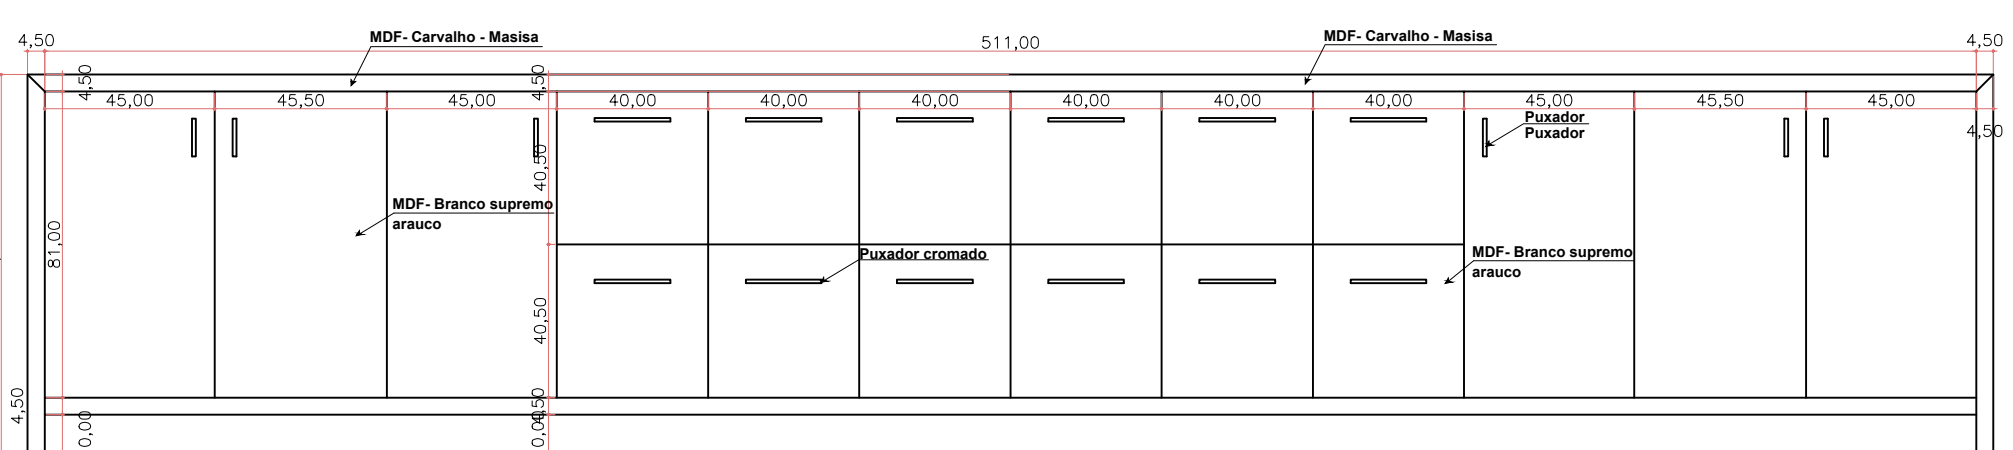


BALCÃO 1

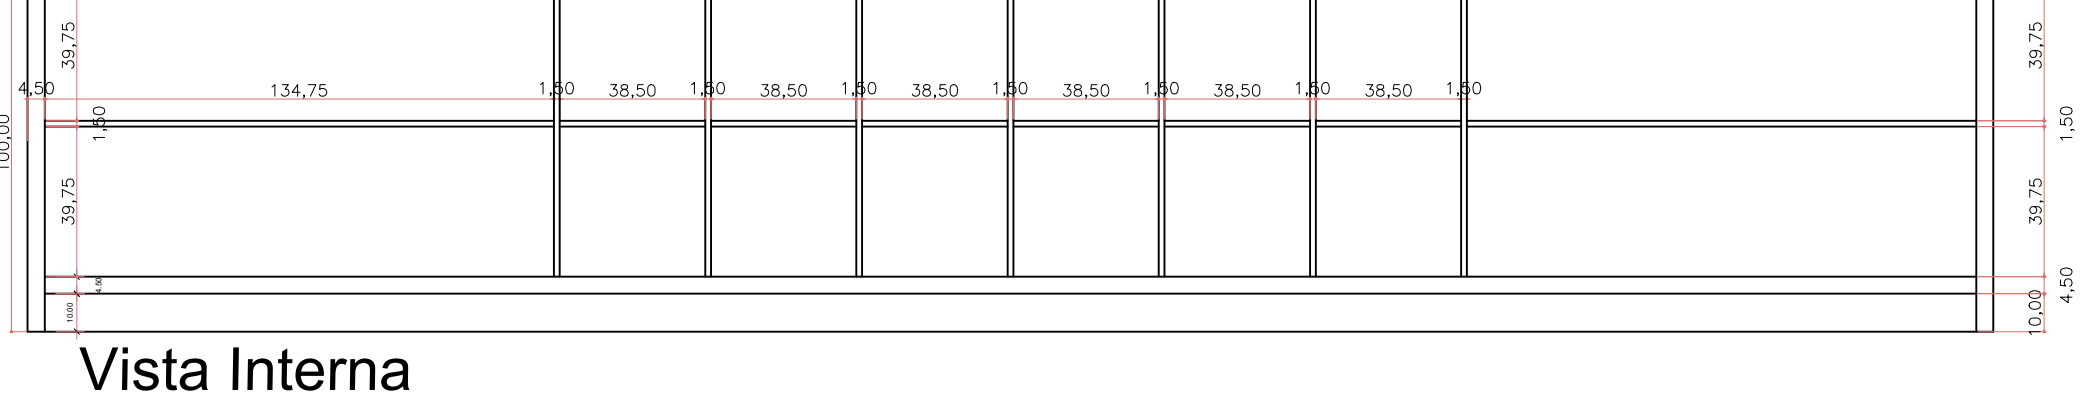

BALCÃO 1




BALCÃO 2

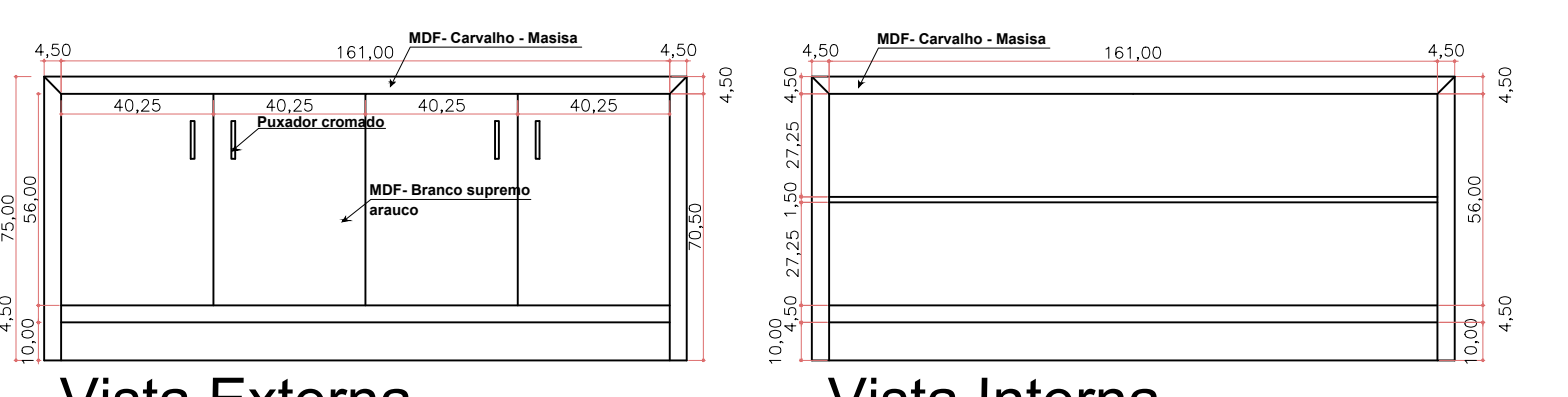


BALCÃO 2




MESA 3

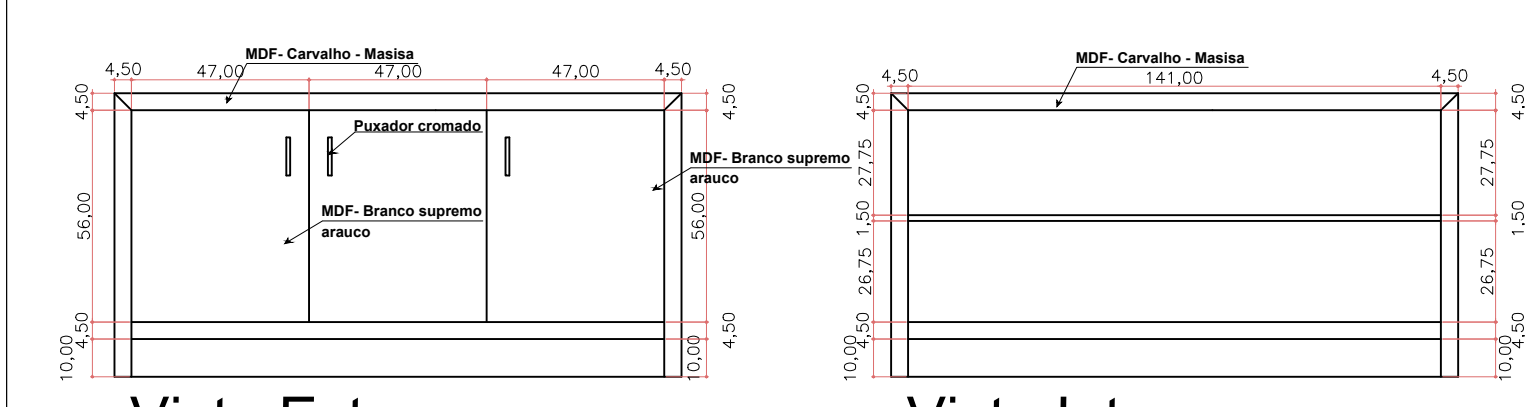


MESA 4

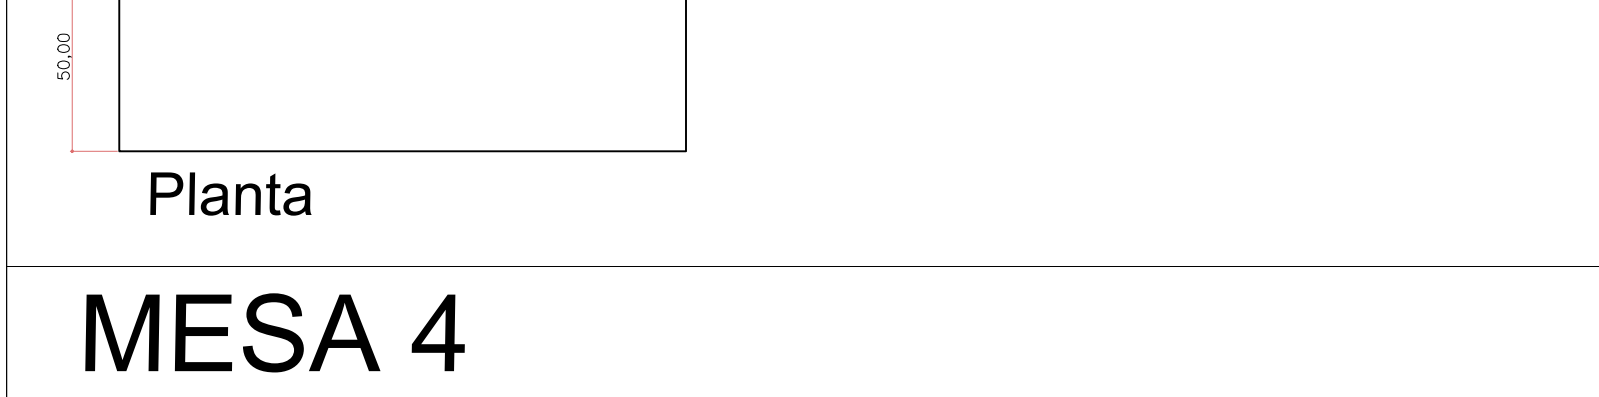


MESA 4

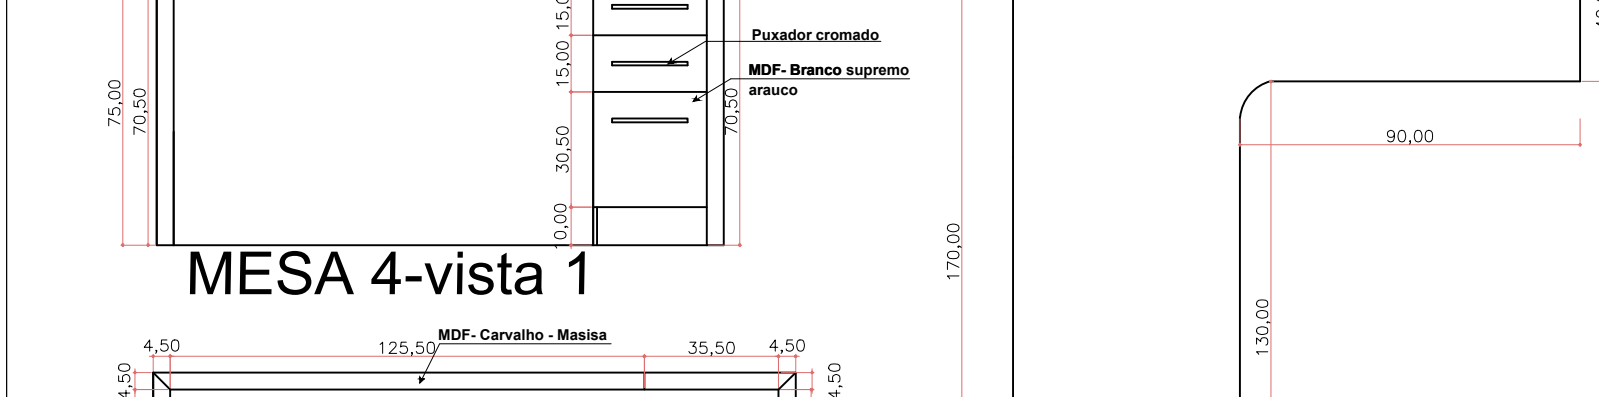


MESA 5

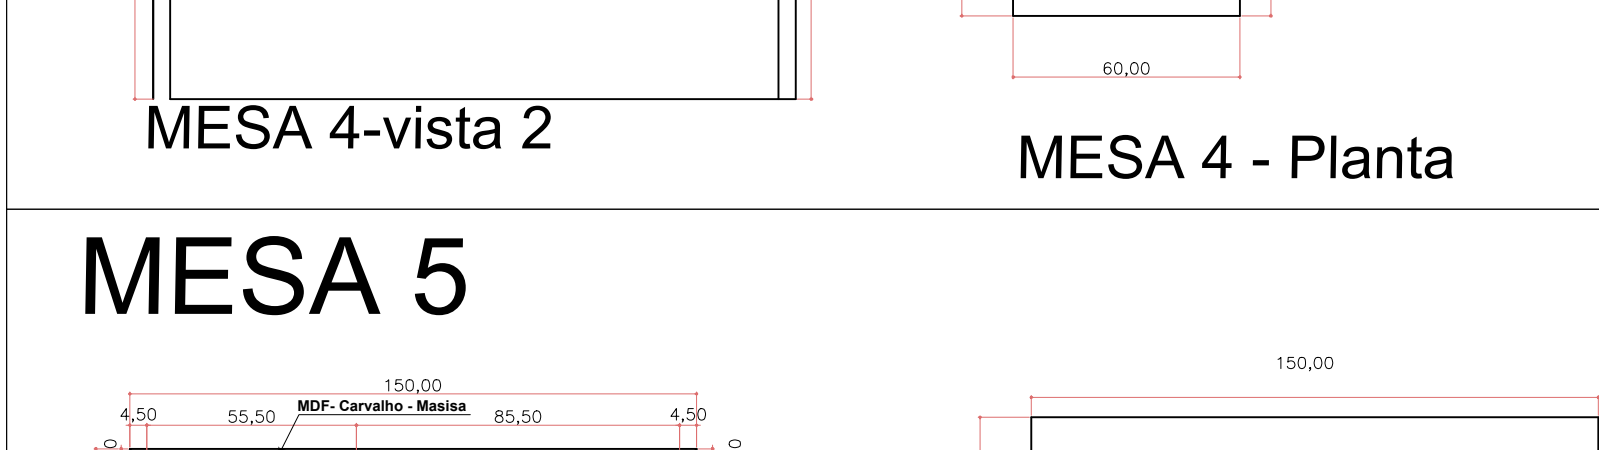


MESA 6

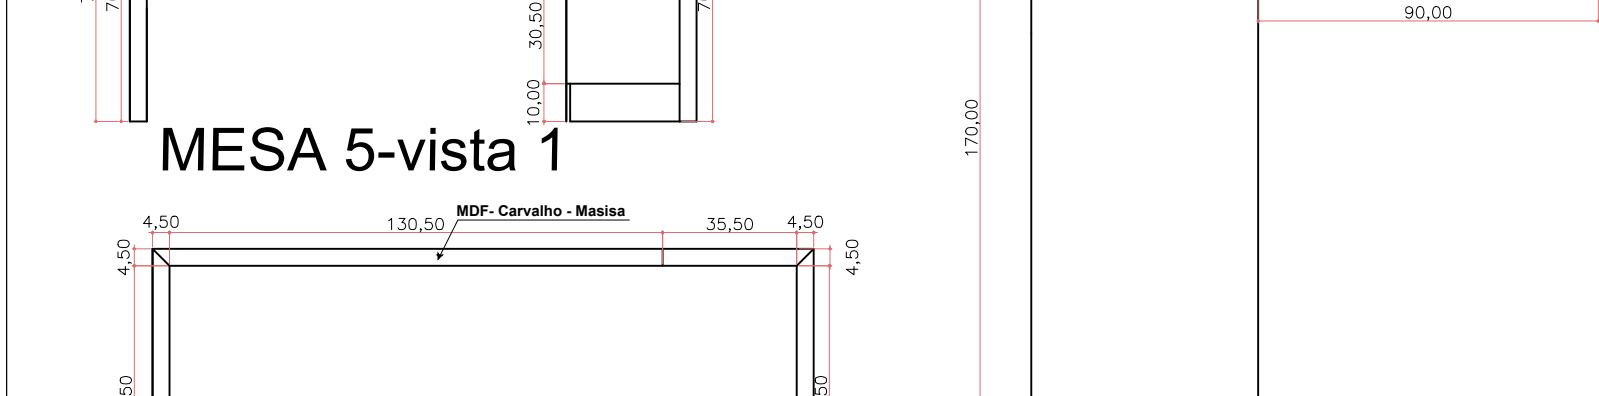

MESA 6

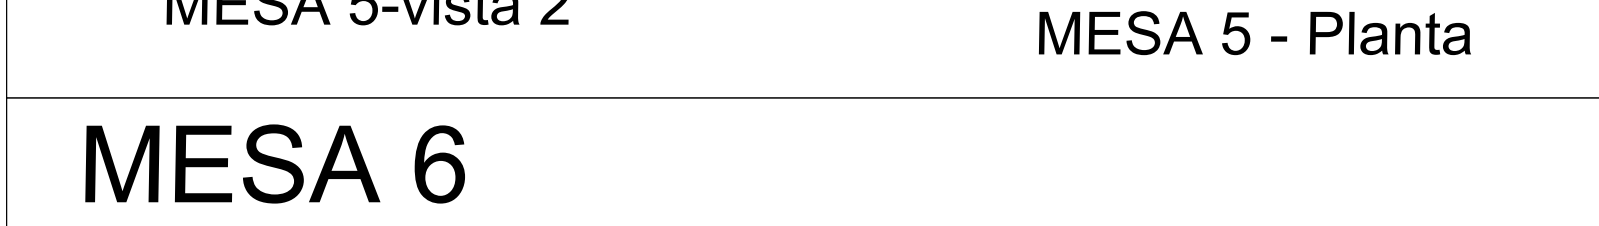


MESA 7

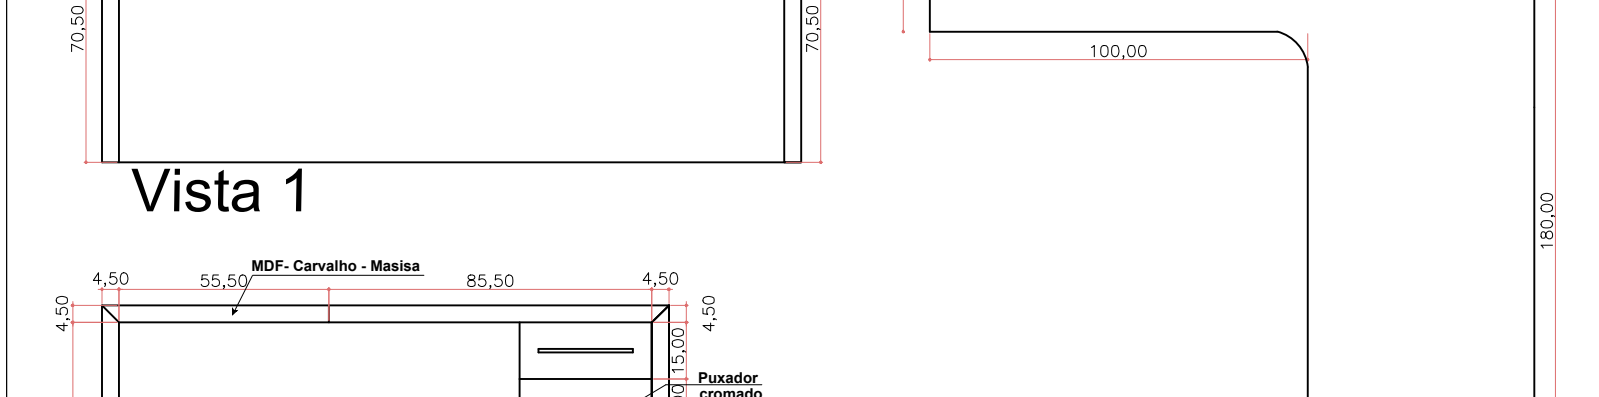


MESA 8




MESA 7

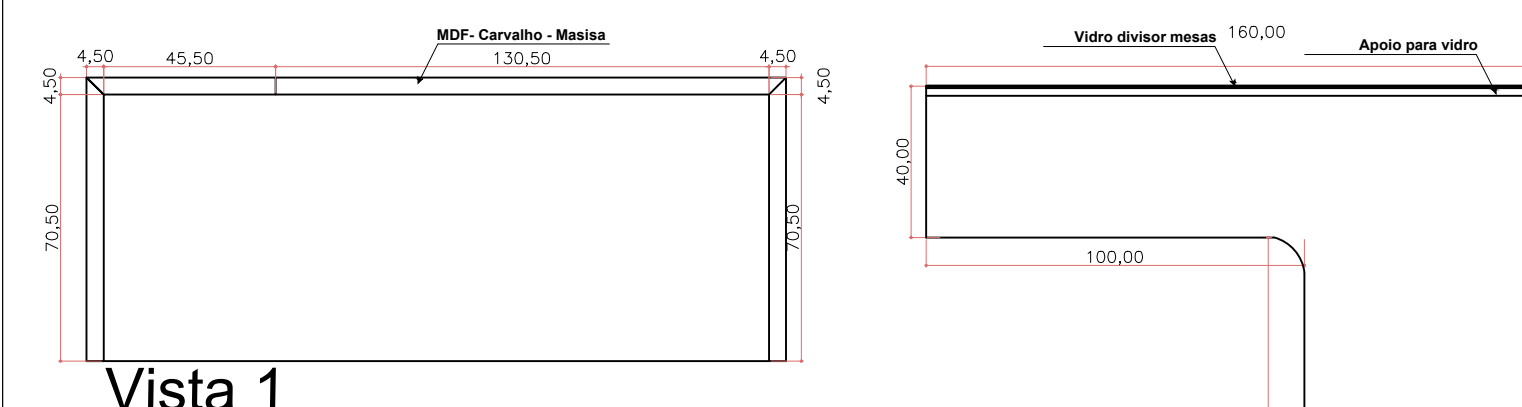


MESA 8

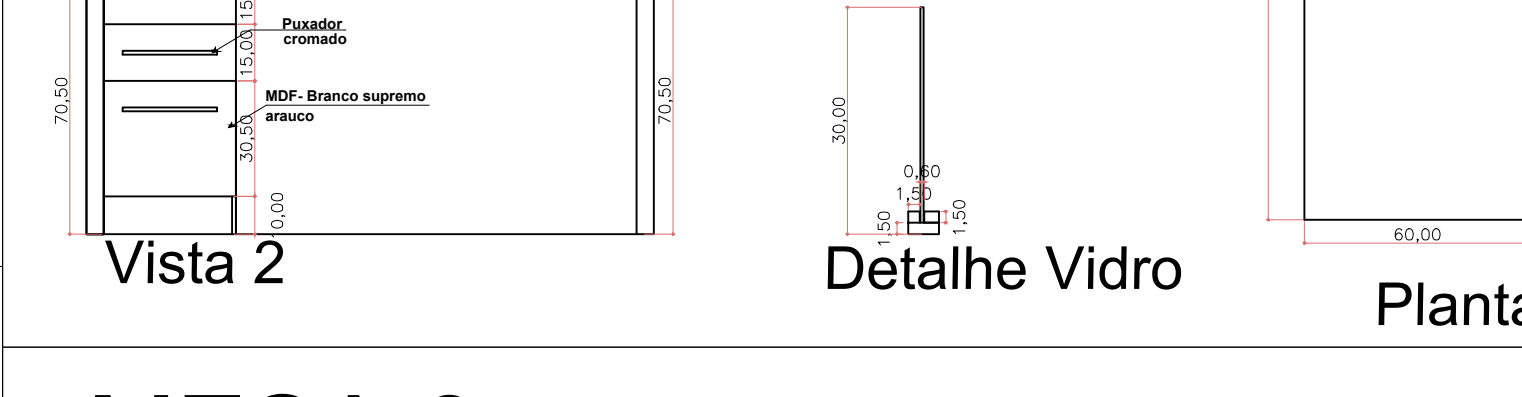


MESA 9

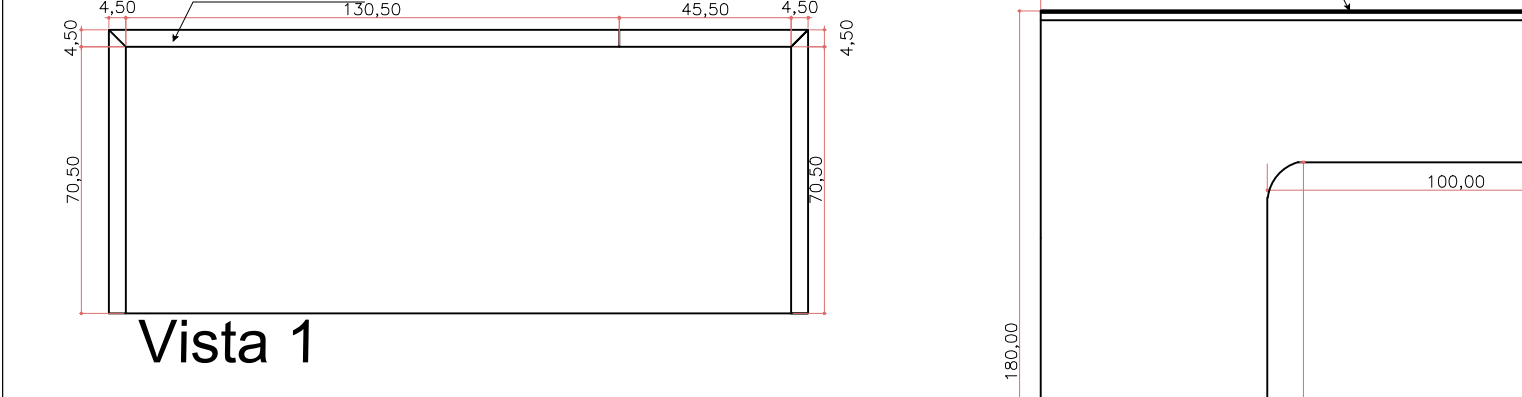


MESA 10

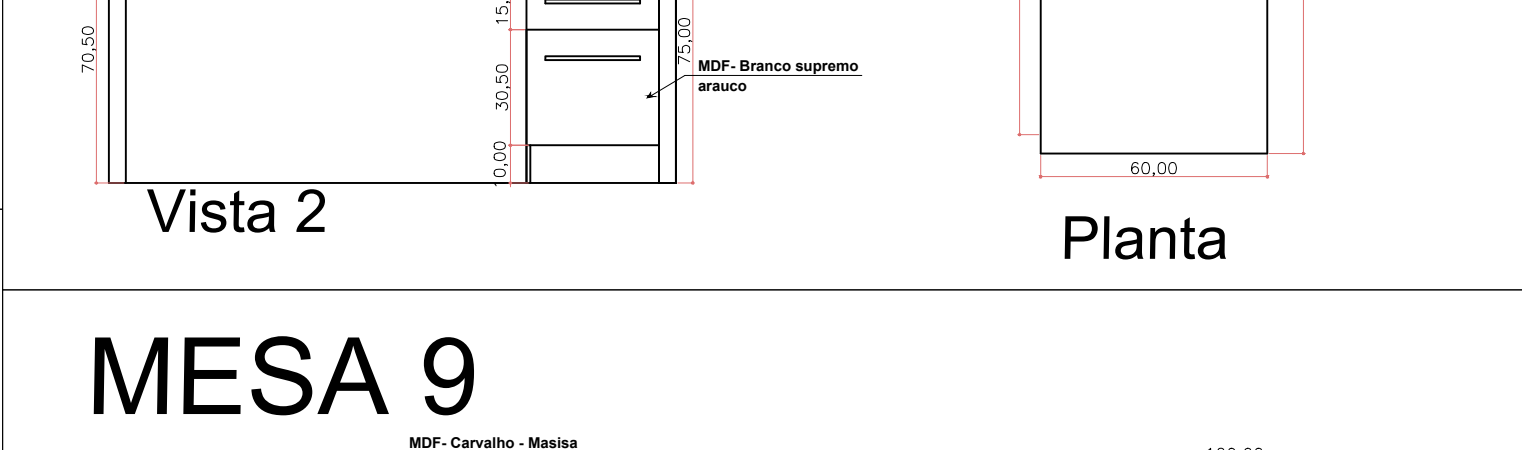


MESA 11

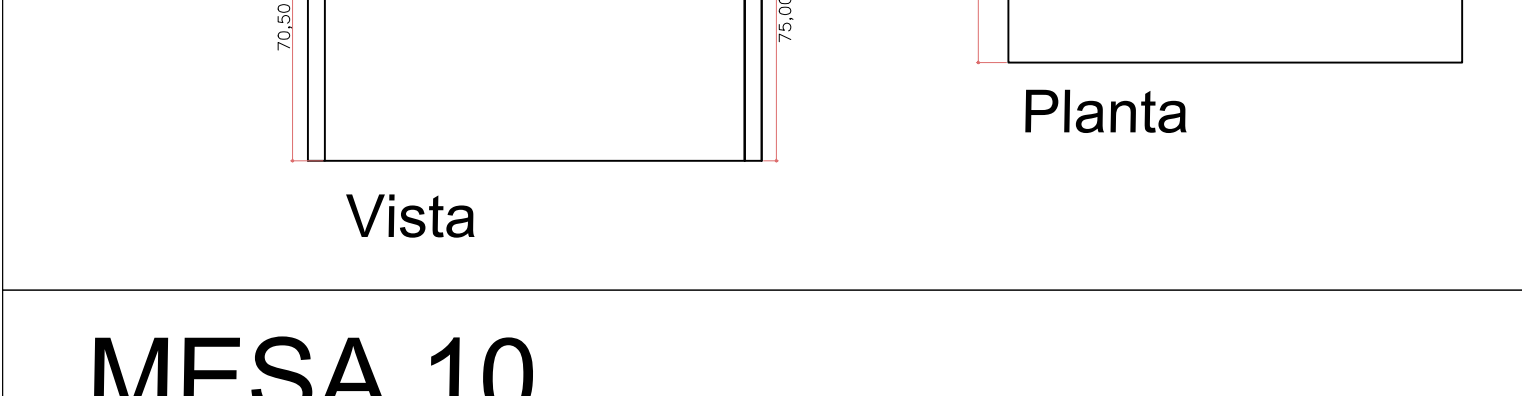


MESA 12

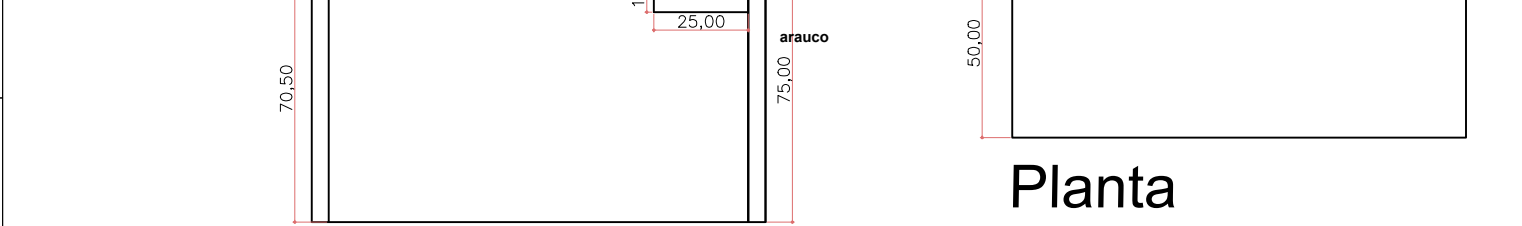







MESA 13

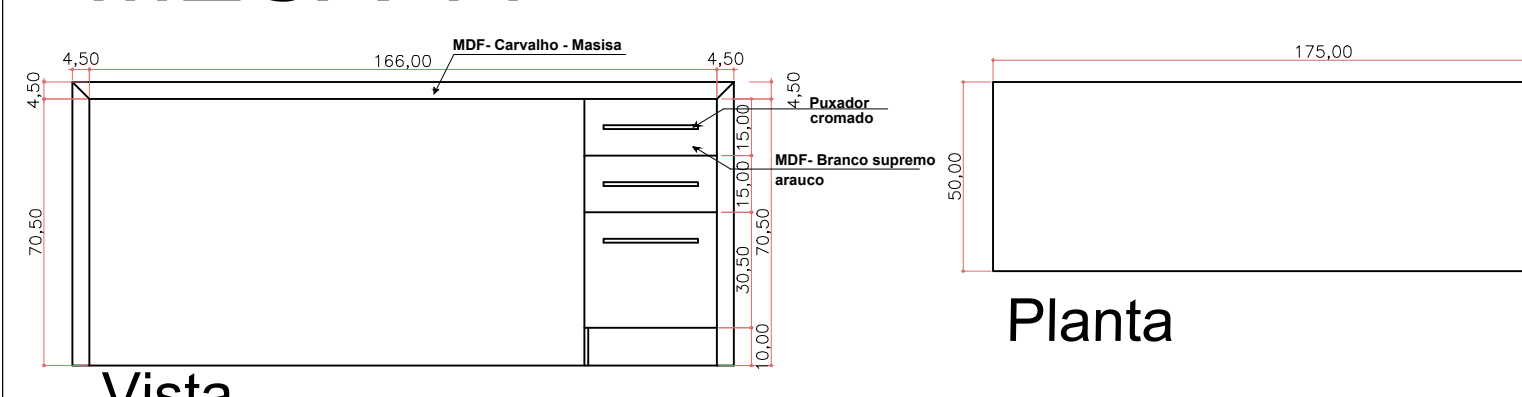


BALCÃO 4

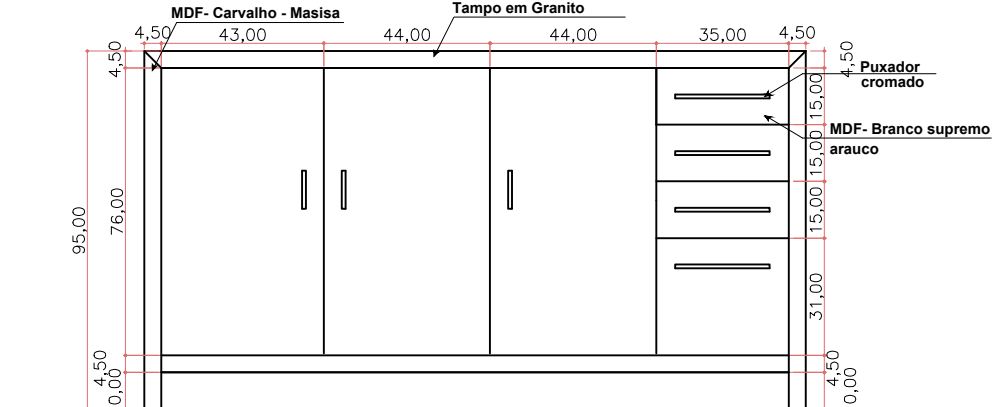

BALCÃO 5 REFORMAR

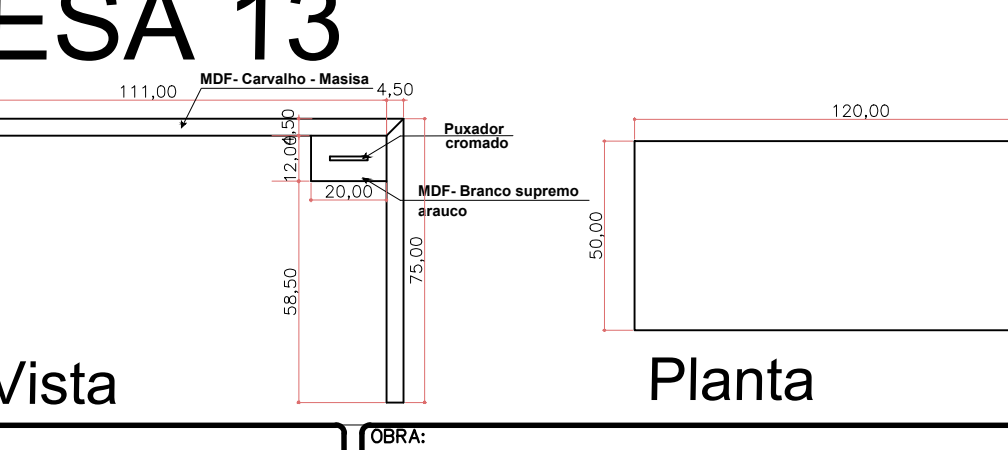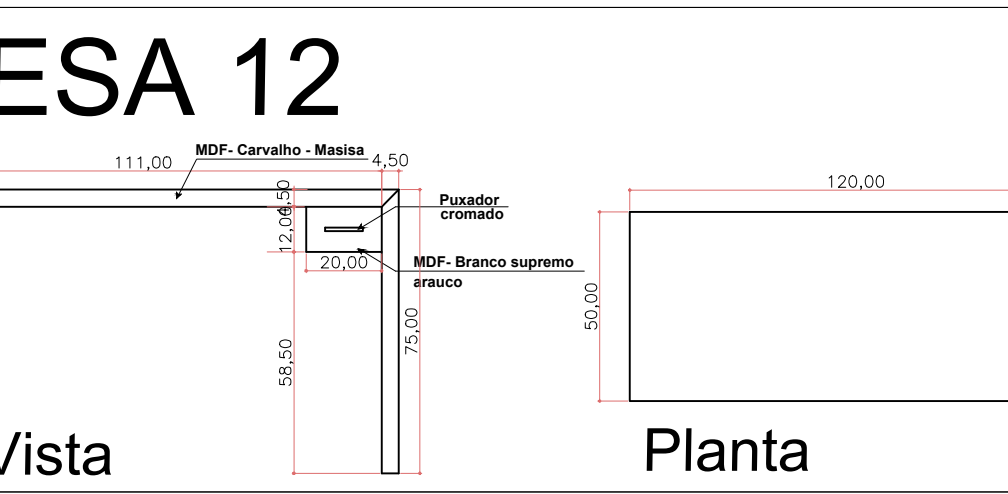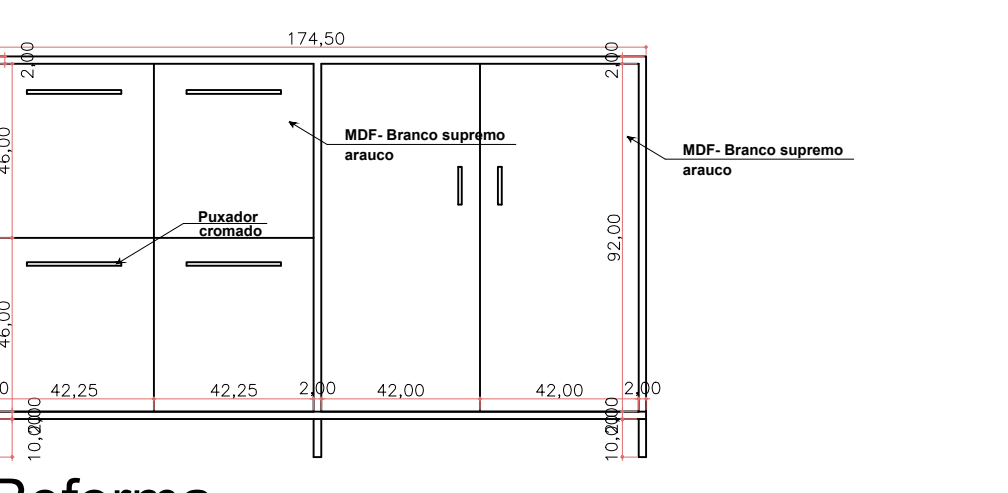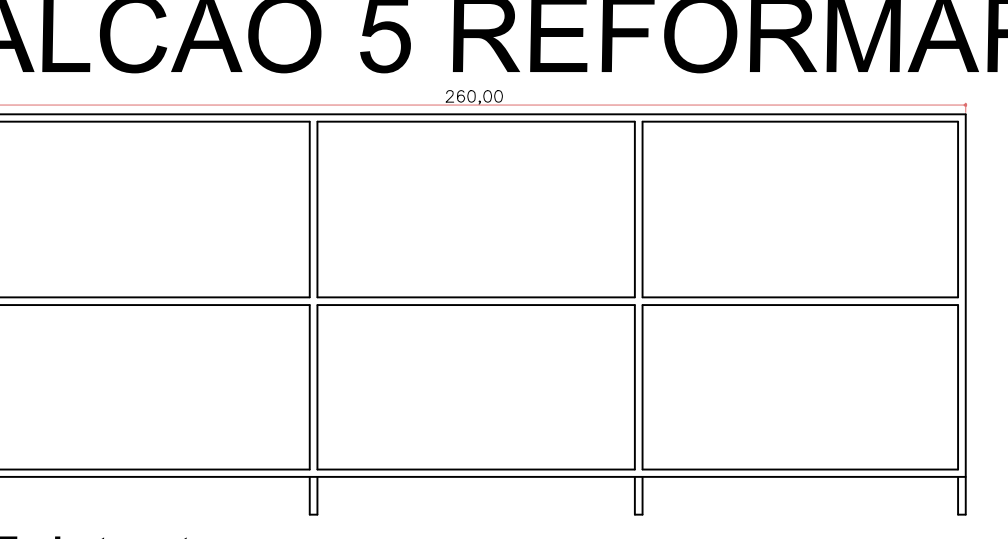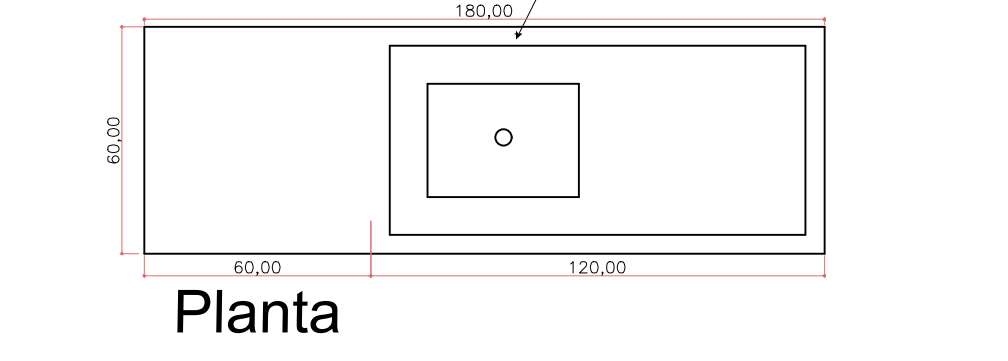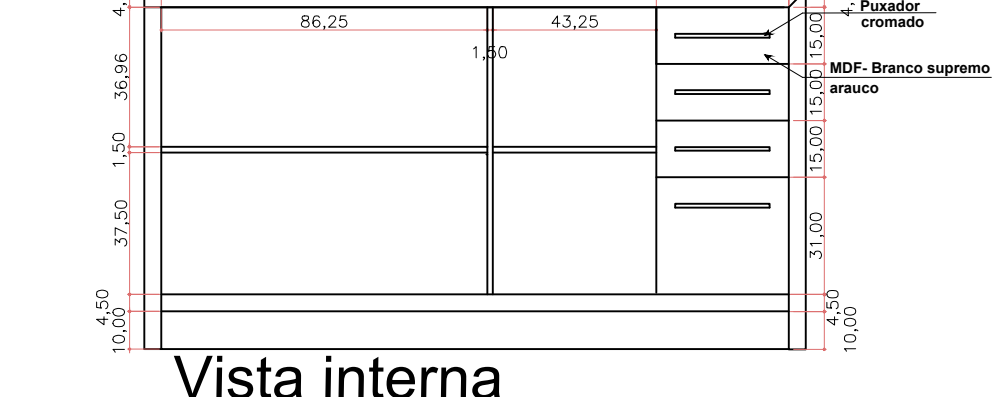

 Prefeitura de MARAVILHA SECRETARIA DE ADMINISTRAÇÃO SETOR DE PLANEJAMENTO <small>Av. Euclides de Cunha, 60 - Centro Fone/Fax: (48) 384-0344</small>	OBRA: MOBILIÁRIO SECRETARIA DA AGRICULTURA	
	PROJETO: Reforma Secretaria da Agricultura	
CONTEÚDO: Planta e Detalhamentos		FRANCHA: ARQ 01/02
LOCAL: Av. Sete de Setembro		RESP. TÉCNICO: Arq. Patrícia Bedin CAU A98058-7
RESP. TÉCNICO: Arq. Lana C. Kunz CAU A84127-7		PROPRIETÁRIO: Município de Maravilha CNPJ 82.821.190/0001-72
DESENHO: Patrícia	ESCALA: Indicados	DATA: Jun-20
ARQUIVO: PLANTA REFORMA.dwg		