
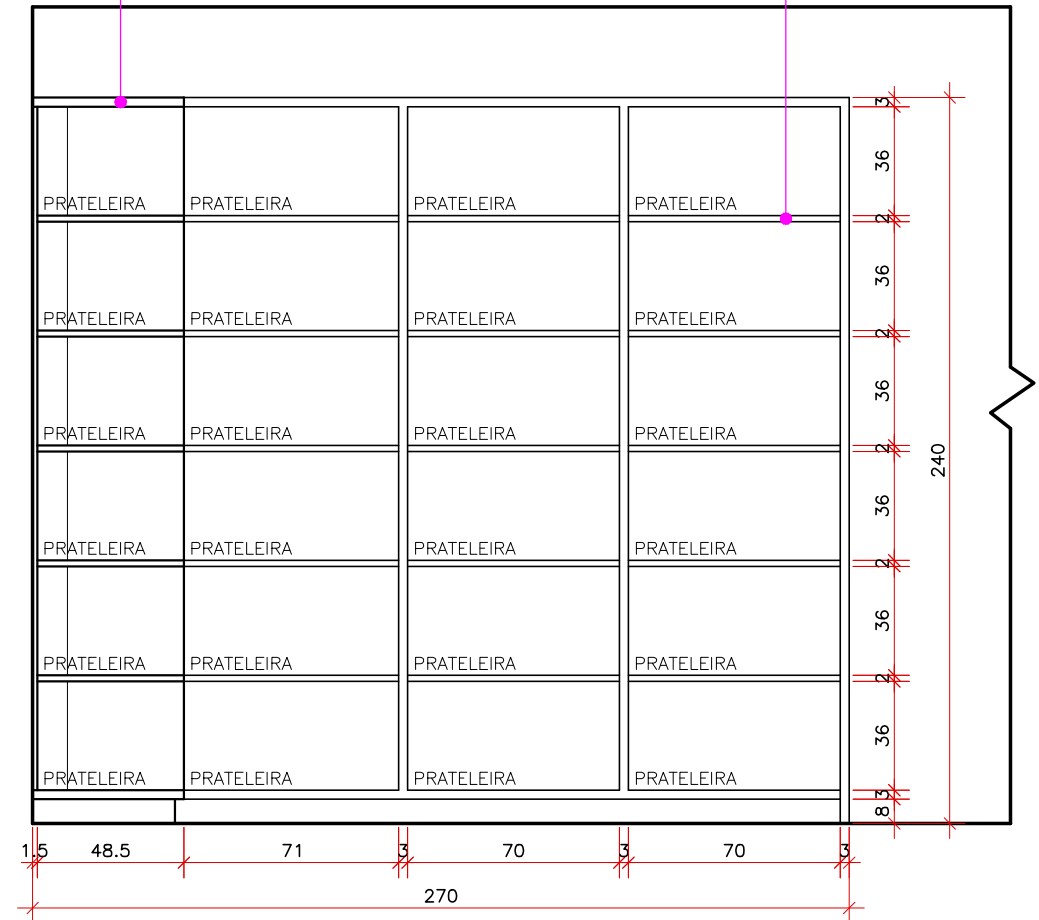


MÓVEL COM ESTRUTURA EM MELAMINA BRANCA ACETINADA

PRATELEIRAS EM MELAMINA BRANCA ACETINADA

MÓVEL COM ESTRUTURA EM MELAMINA BRANCA ACETINADA

PRATELEIRAS EM MELAMINA BRANCA ACETINADA

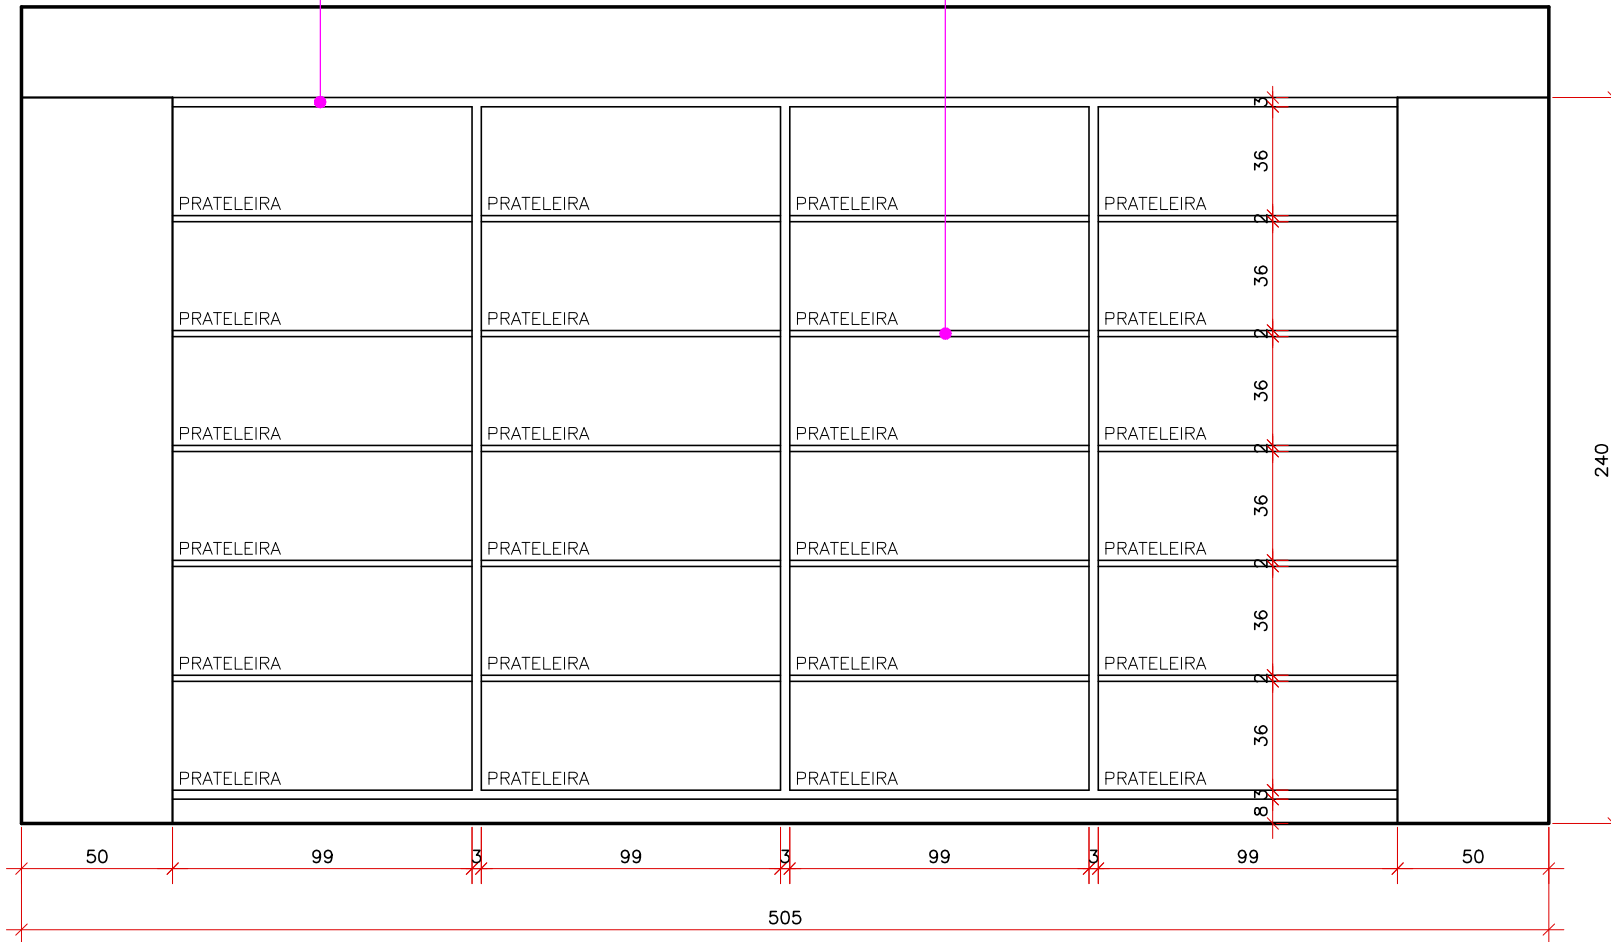


VISTA H - MÓVEL 05

Esc.:1/25

VISTA J - MÓVEL 05

Esc.:1/25

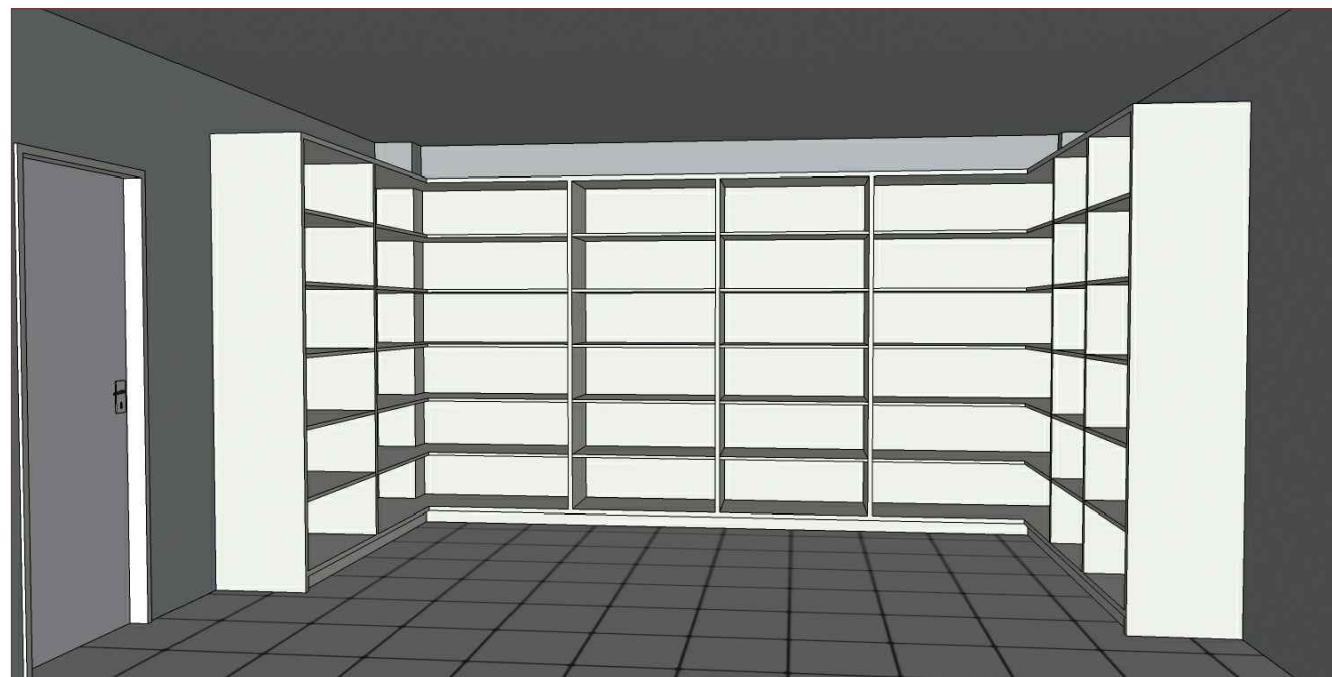

SECRETARIA DE ADMINISTRAÇÃO
SETOR DE PLANEJAMENTO

Av. Euclides da Cunha, 60 - Centro
Fone/Fax: (49) 3664-0044

OBRA:		MOBILIÁRIO CRAS	
PROJETO:		Móvel do Almoarifado	
CONTEÚDO:		Vistas do Almoarifado	
LOCAL:		Rua Portugal	
RESP. TÉCNICO:	Arq. Thais Trebien CAU A90003-6		PRANCHA: ARQ 02/06
PROPRETÁRIO:	Município de Maravilha CNPJ 82.821.190/0001-72		
DESENHO:	ESCALA:	DATA:	ARQUIVO:
Thais e Felype	Indicada	jul-20	MÓVEIS CRAS - DEFINITIVO.dwg