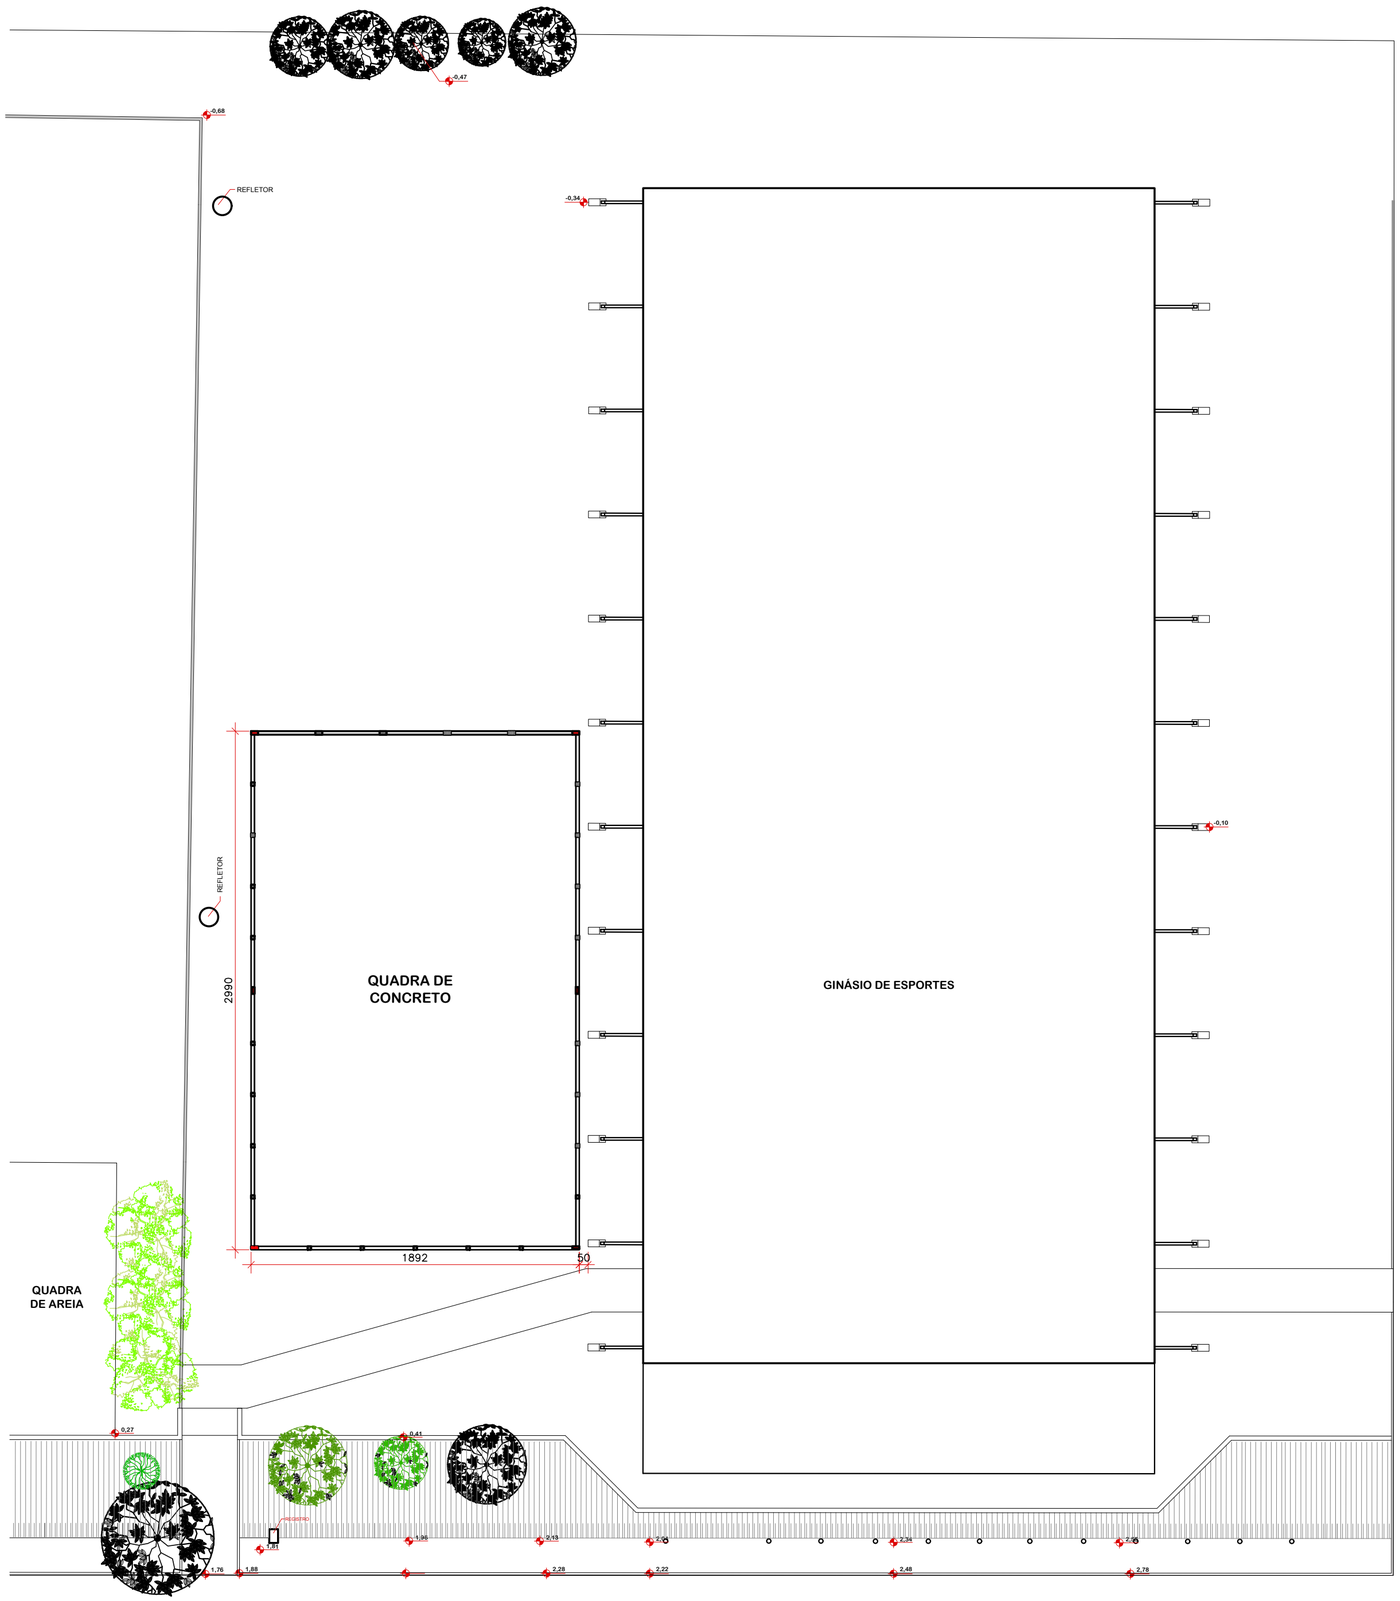

PLANTA DE IMPLANTAÇÃO
ESC.: 1: 250

Prefeitura de MARAVILHA

SECRETARIA DE ADMINISTRAÇÃO
SETOR DE PLANEJAMENTO

Av. Euclides da Cunha, 60 - Centro
Fone/Fax: (49) 3664-0044

OBRA: QUADRA POLIESPORTIVA

PROJETO: CONSTRUÇÃO DE QUADRA POLIESPORTIVA

CONTEÚDO: Planta de Implantação

LOCAL: Av. Euclides da Cunha, anexo ao Ginásio Municipal

RESP. TÉCNICO: Arq. Thaís Trebien CAU A90003-6

PROPRETÁRIO: Município de Maravilha CNPJ 82.821.190/0001-72

PRANCHA: ARQ 01/04

DESENHO: Thaís | ESCALA: Indicada | DATA: mar-21 | ARQUIVO: QUADRA POLIESPORTIVA.dwg