



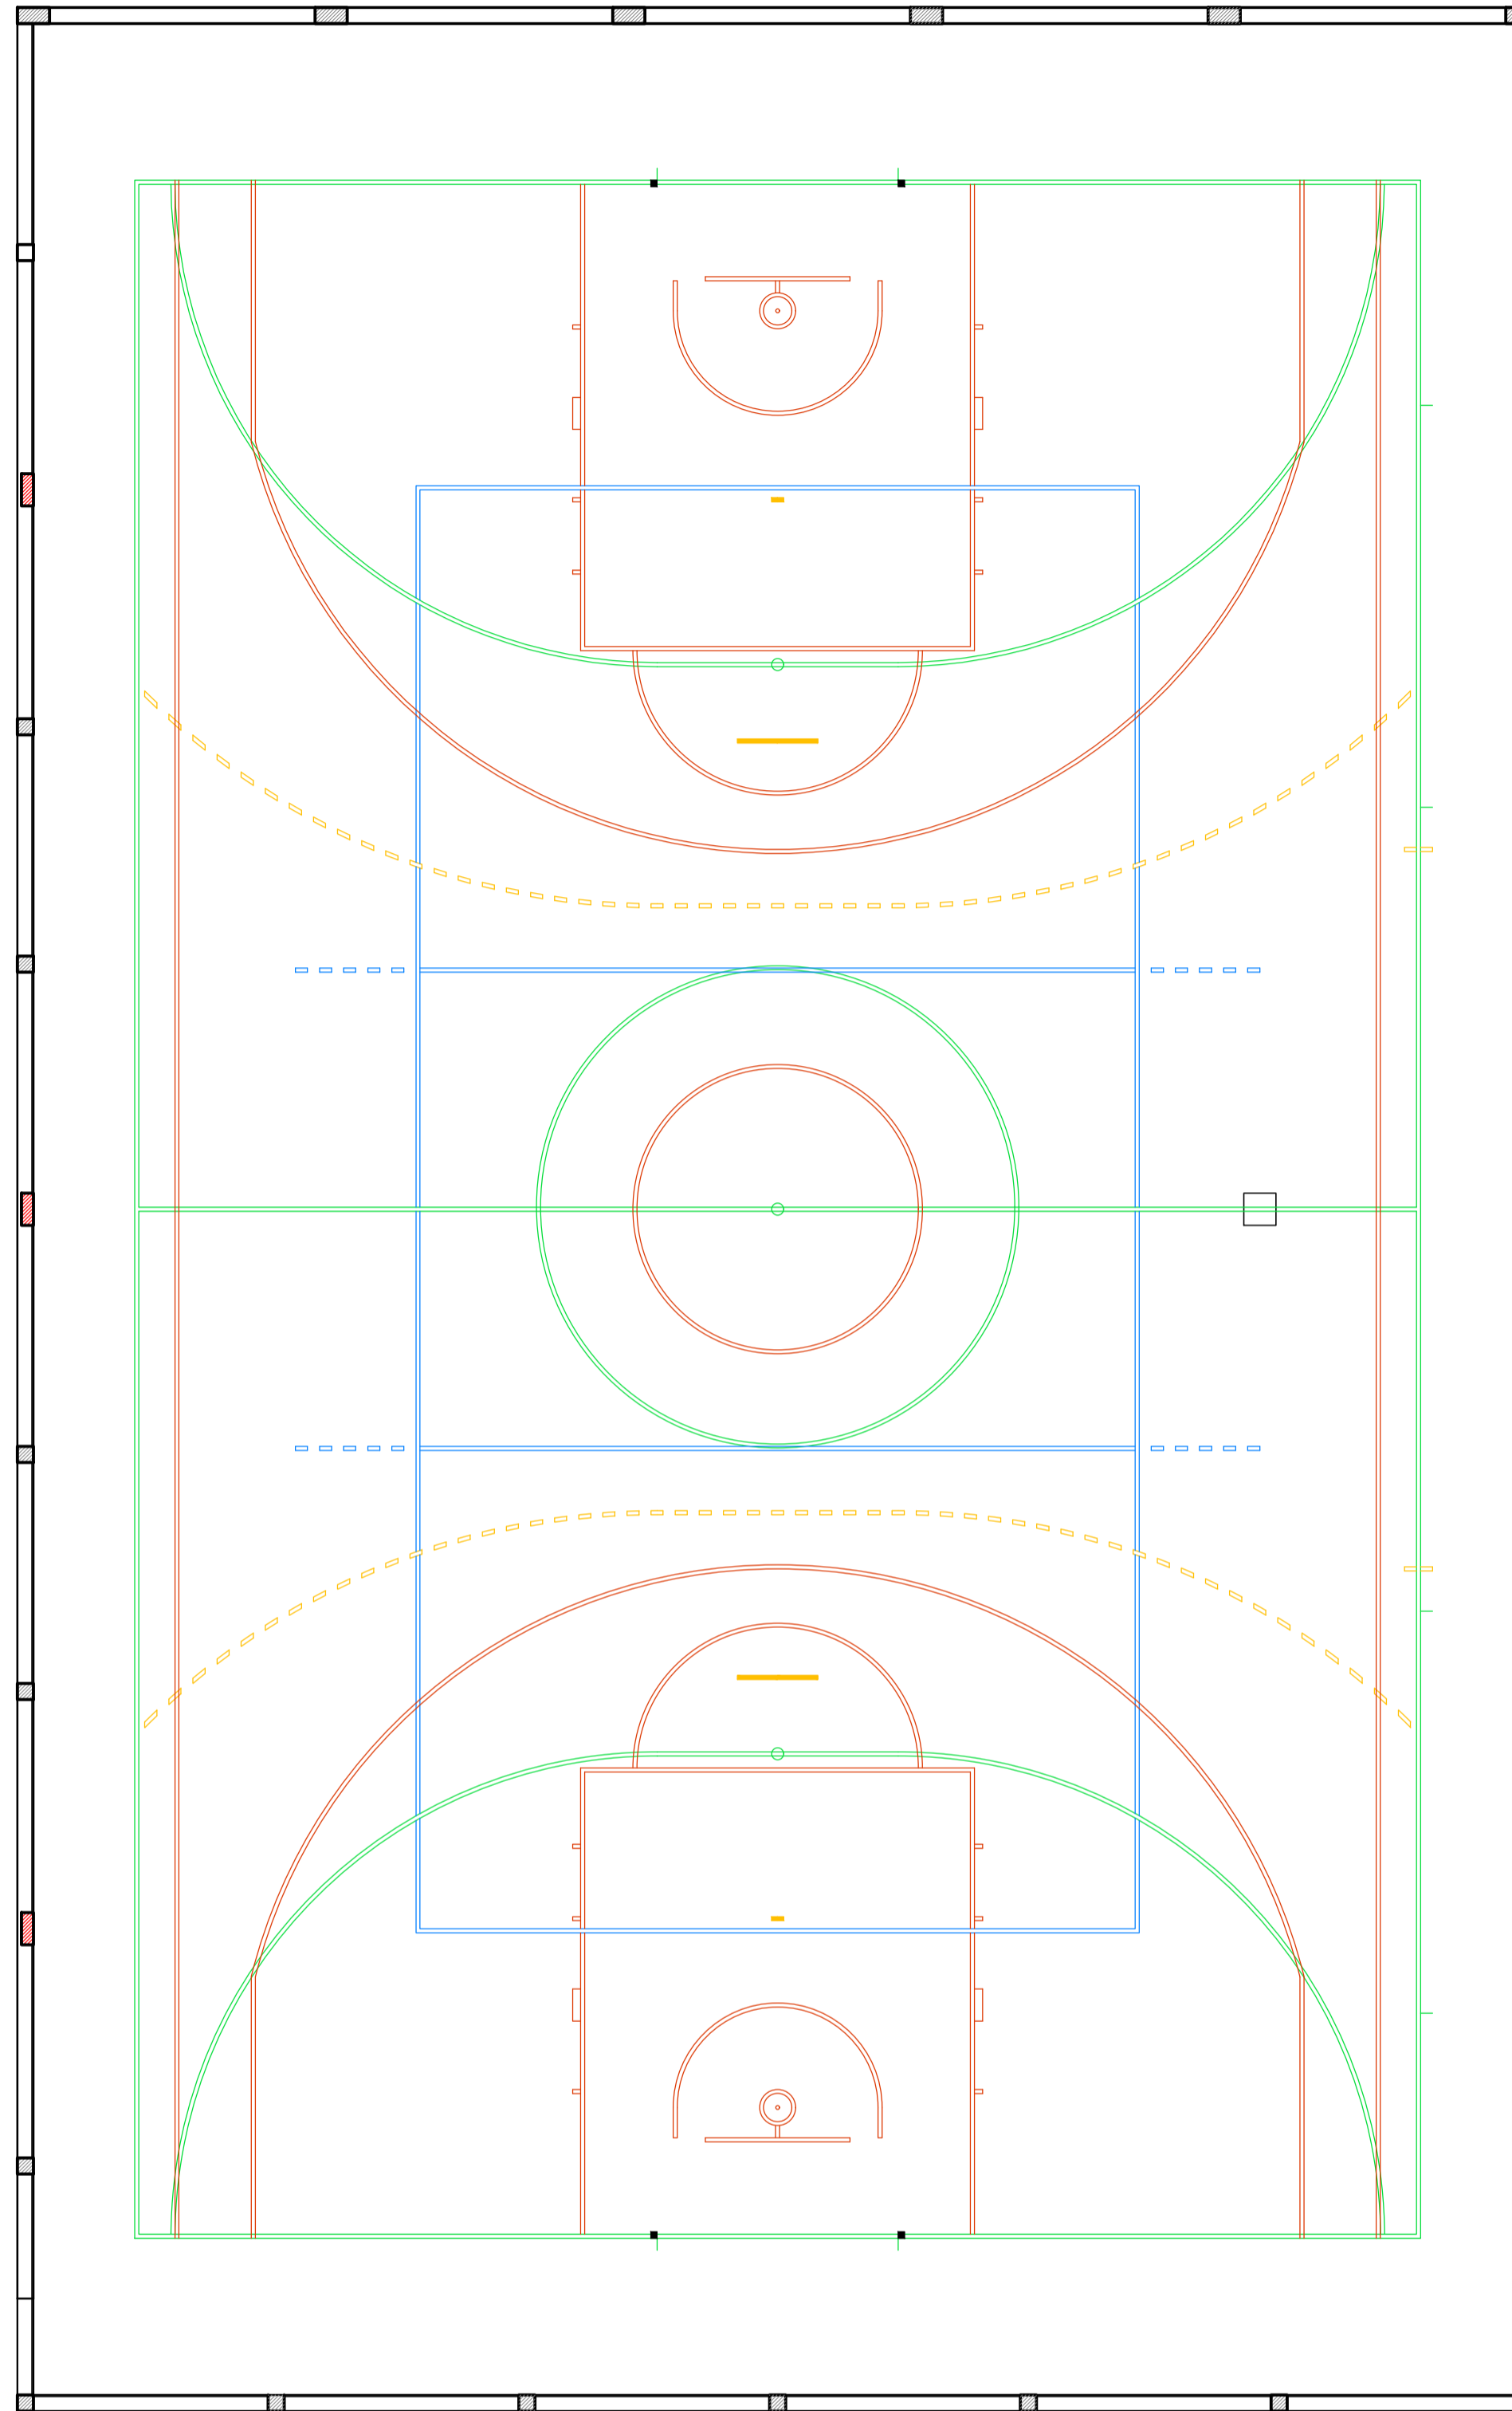

PLANTA BAIXA
ESC.: 1:75

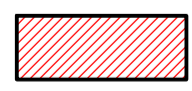

PLANTA BAIXA DE PINTURAS DAS MODALIDADES
ESC.: 1:75

LEGENDA:

-  Poste de concreto armado padrão CELESC, 9 metros – com eletroduto interno
-  Poste de concreto 20X20 cm de 4 metros

 Prefeitura de MARAVILHA <small>SECRETARIA DE ADMINISTRAÇÃO SETOR DE PLANEJAMENTO</small> <small>Av. Euclides da Cunha, 60 - Centro Fone/Fax: (48) 3664-0044</small>	OBRA: QUADRA POLIESPORTIVA			PRANCHAS: ARQ 02/04
	PROJETO: CONSTRUÇÃO DE QUADRA POLIESPORTIVA			
	CONTEÚDO: Planta Baixa e Planta de Pinturas			
	LOCAL: Av. Euclides da Cunha, anexo ao Ginásio Municipal			
	RESP. TÉCNICO: Arq. Thais Trebien CAU A50003-6			
PROPRIETÁRIO: Município de Maravilha CNPJ 82.821.190/0001-72			ARQUIVO: QUADRA POLIESPORTIVA.dwg	
DESENHO: Thais	ESCALA: Indecida	DATA: mar/21		