


FACHADA OESTE
ESC.: 1:75

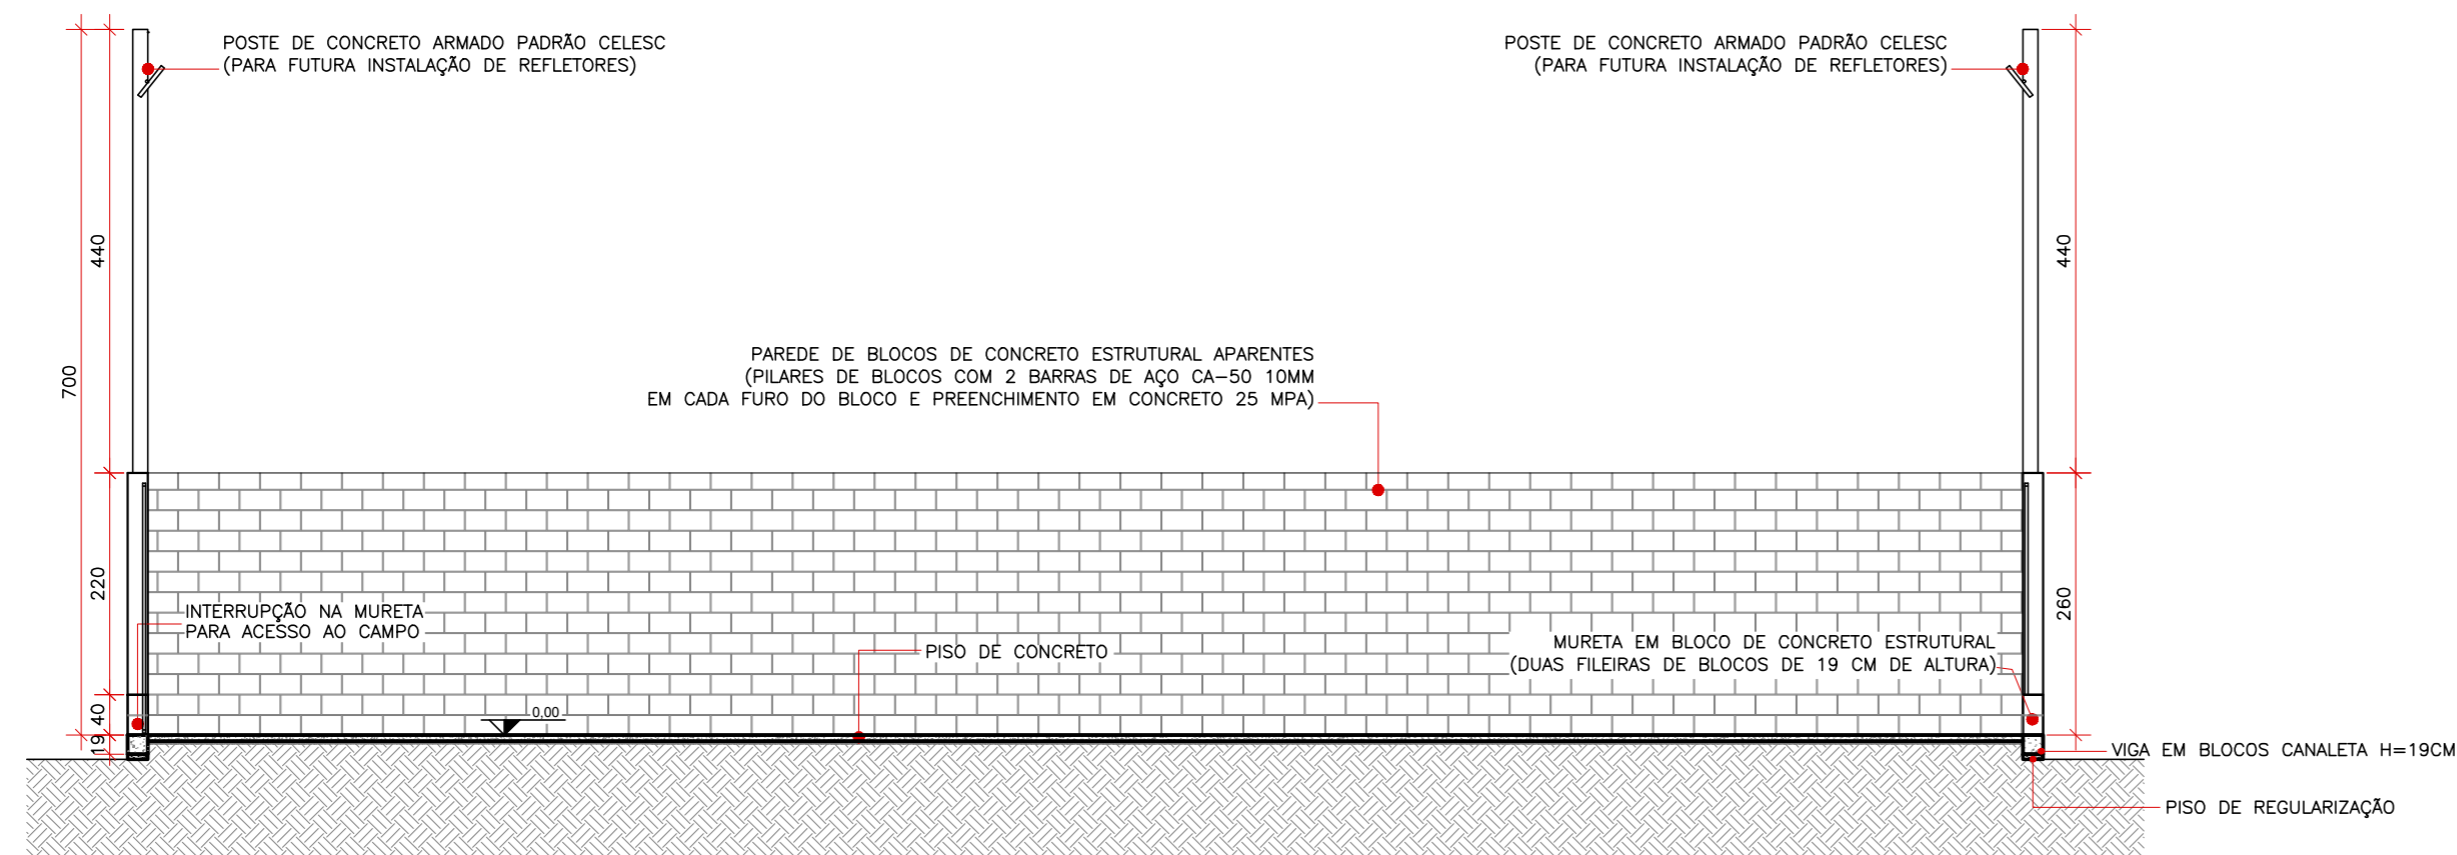

CORTE A-A'
ESC.: 1:75

Prefeitura de
MARAVILHA

SECRETARIA DE ADMINISTRAÇÃO
SETOR DE PLANEJAMENTO

Av. Euclides da Cunha, 60 - Centro
Fone/Fax: (49) 3664-0044

OBRA:			
QUADRA POLIESPORTIVA			
PROJETO:			
CONSTRUÇÃO DE QUADRA POLIESPORTIVA			
CONTEÚDO:			
Corte A-A' e Fachada Oeste			
LOCAL:			
Av. Euclides da Cunha, anexo ao Ginásio Municipal			
RESP. TÉCNICO:			PRANCHA:
Arq. Thaís Trebien CAU A90003-6			ARQ 03/04
PROPRETÁRIO:			
Município de Maravilha CNPJ 82.821.190/0001-72			
DESENHO:	ESCALA:	DATA:	ARQUIVO:
Thaís	Indicada	mar-21	QUADRA POLIESPORTIVA.dwg