


PLANTA DE COBERTURA  
Esc.:1/25

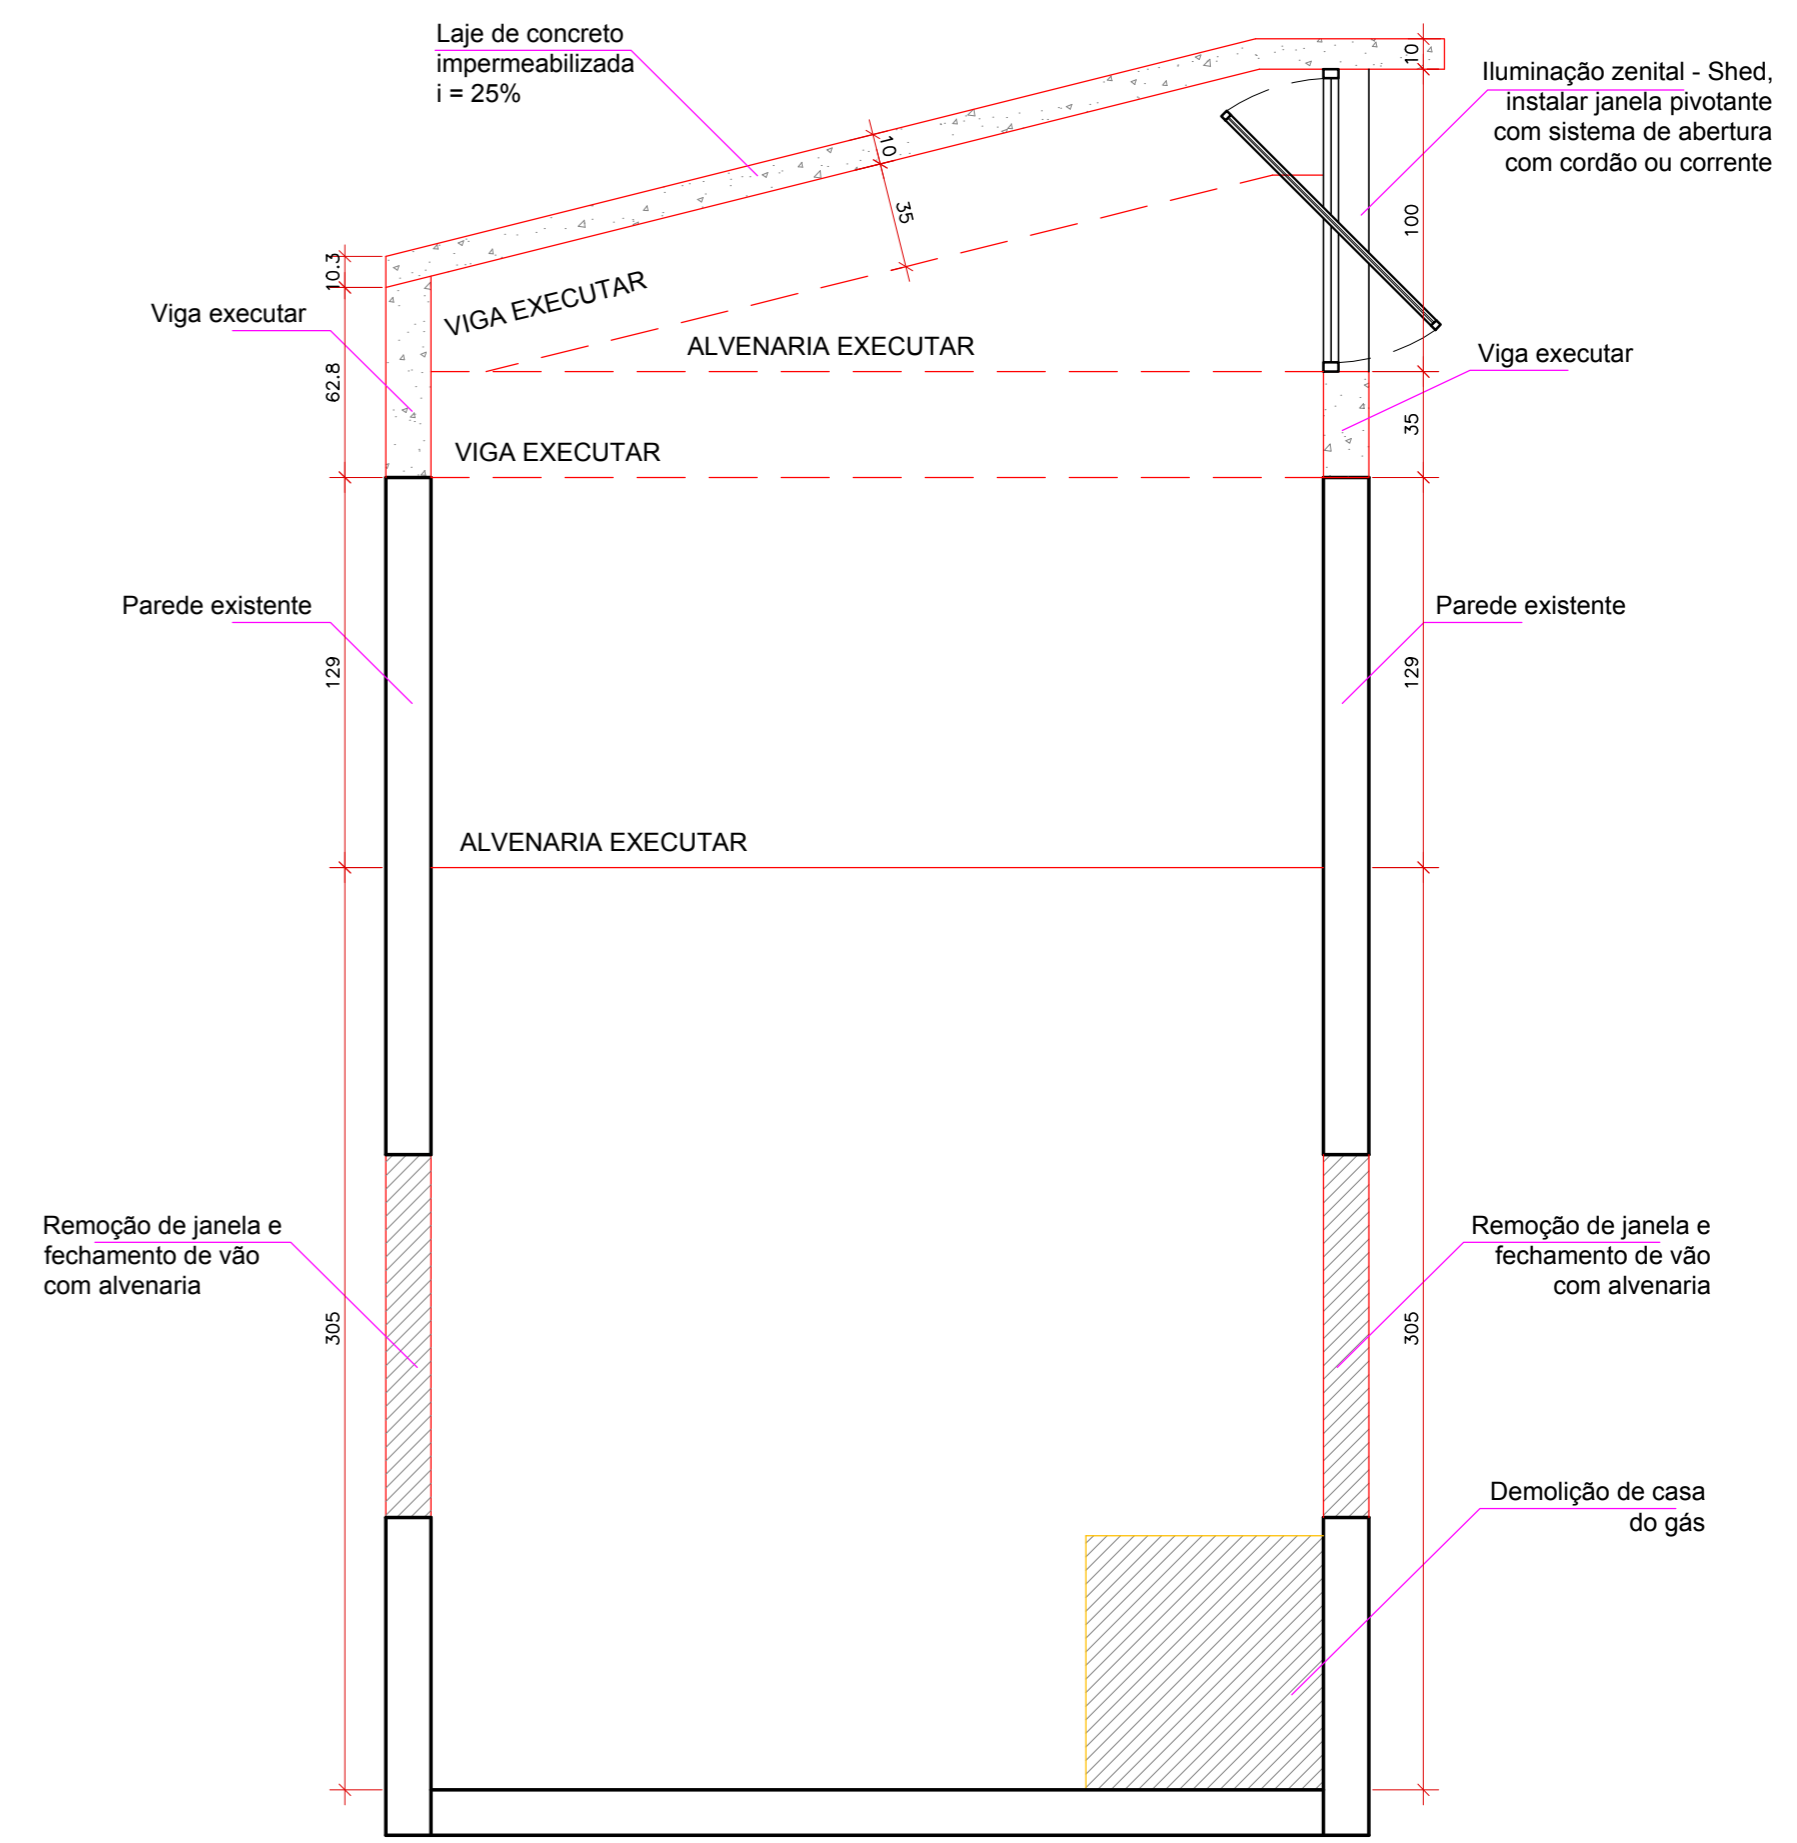

CORTE B-B'  
Esc.:1/25

LEGENDA REFORMA

|  |                    |
|--|--------------------|
|  | Parede a manter    |
|  | Parede a construir |
|  | Parede a demolir   |

SECRETARIA DE ADMINISTRAÇÃO  
SETOR DE PLANEJAMENTO

Av. Euclides da Cunha, 60 - Centro  
Fone/Fax: (49) 3664-0044

|   |  |          |                              |
|---|--|----------|------------------------------|
| OBRA:                                   |  |          |                              |
| <b>REFORMA NO C.E.I. CANTINHO FELIZ</b> |  |          |                              |
| PROJETO:                                | Execução de Sala dos Professores               |          |                              |
| CONTEUDO:                               | Corte B-B' e Planta de Cobertura               |          |                              |
| LOCAL:                                  | Rua Balduino Gehn                              |          |                              |
| RESP. TÉCNICO:                          | Arq. Thais Trebien CAU A90003-6                | PRANCHA: | <b>ARQ<br/>02/03</b>         |
| PROPRIETÁRIO:                           | Município de Maravilha CNPJ 82.821.190/0001-72 |          |                              |
| DESENHO:                                | ESCALA:  | DATA:    | ARQUIVO:                     |
| Thais                                   | Indicada                                       | abr-21   | REFORMA SALA PROFESSORES.dwg |