


PLANTA DE COBERTURA E LOCALIZAÇÃO DOS MÓDULOS

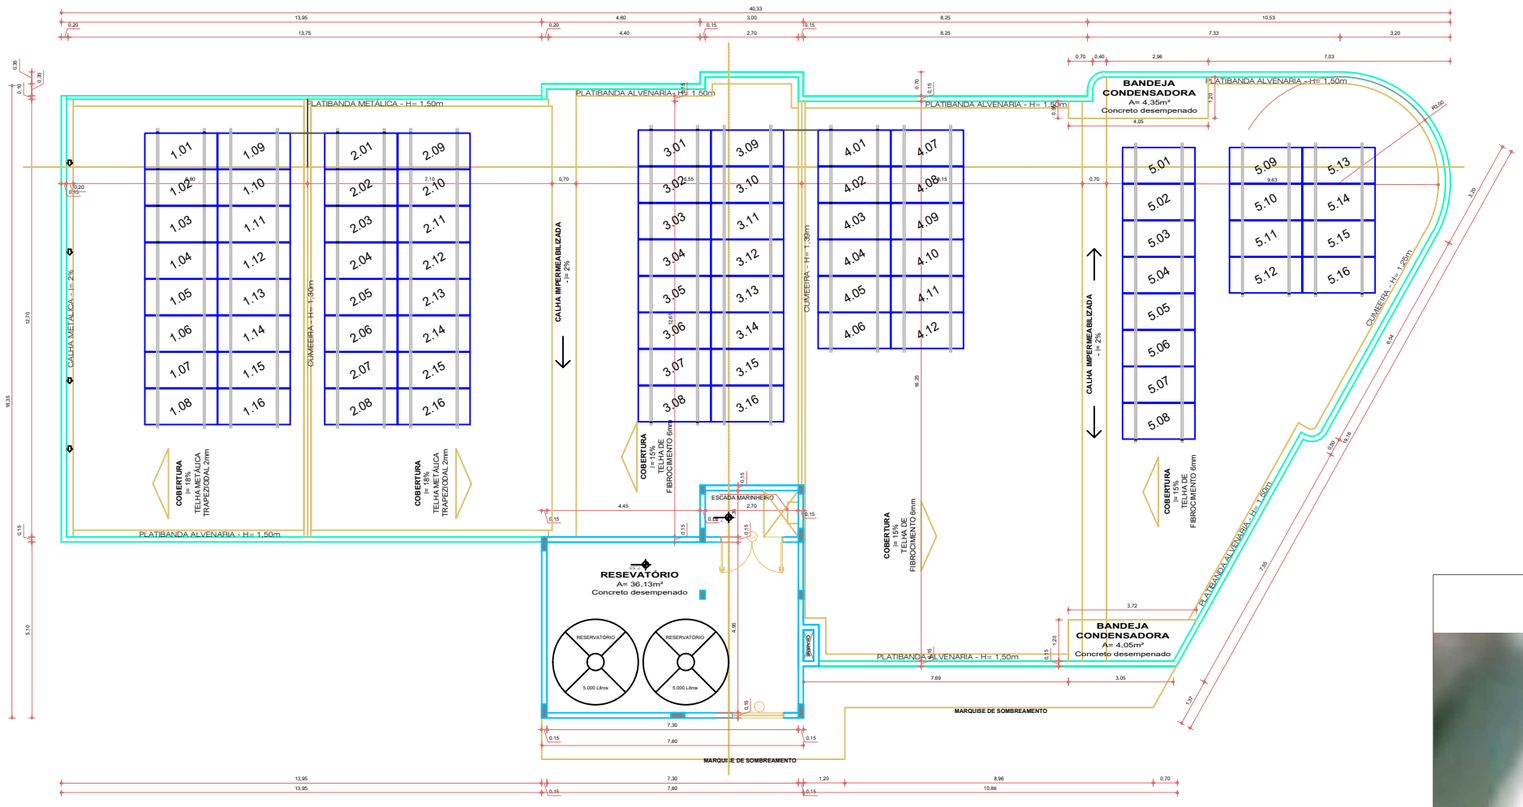

TÍTULO: GFV 34,20 kWp		RESPONSÁVEL TÉCNICO: Eliel Nerling - CREA SC 163.771-1	
ASSUNTO: Localização		ESCALA: sem	FOLHA: 2/2
CLIENTE: BOMBEIROS		REVISOR: XXX	DATA: 06/2021