
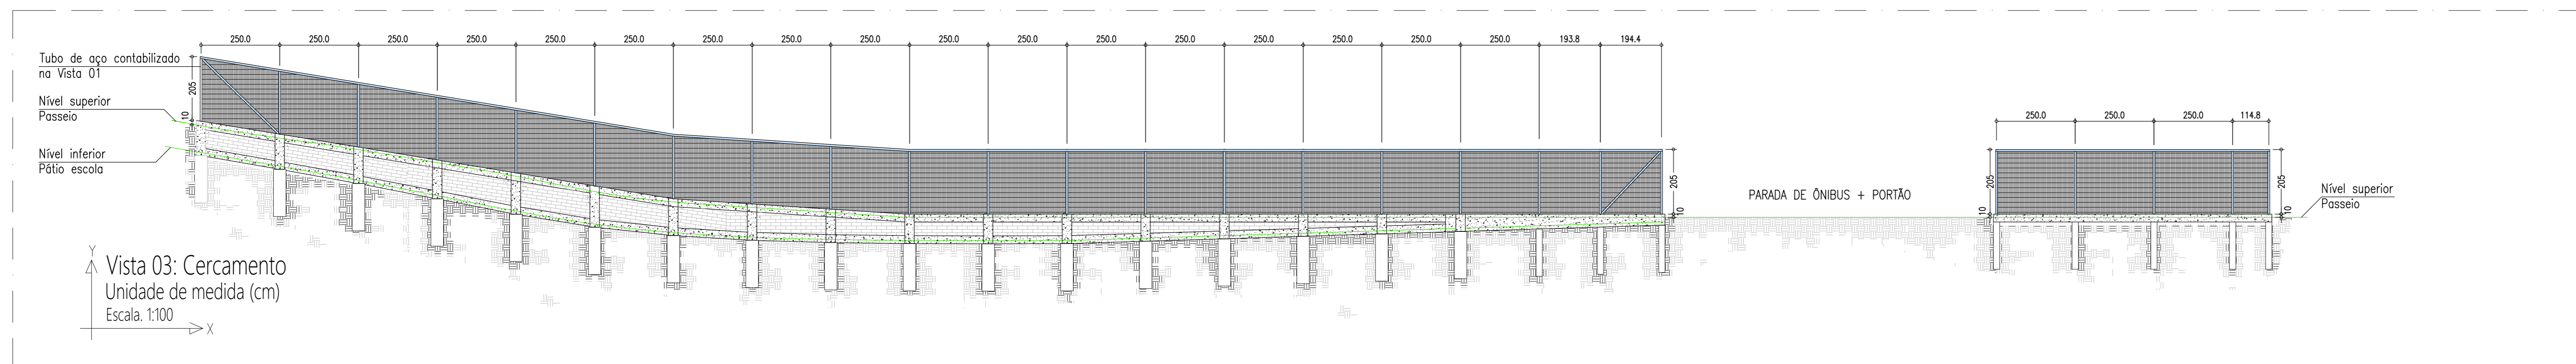


Notas Gerais

- Materiais:**
- Aço.....: CA50 e CA60
 - Concreto Estrutura.....: 25 MPa (250 kgf/cm²)
 - Concreto Sapatas.....: 25 MPa (250 kgf/cm²)
 - Deve ser mantido a cura úmida do concreto por 7 dias
 - Deve ser mantido o escoramento por no mínimo por 21 dias
 - Só poderão ser executadas paredes após 28 dias da concretagem
 - Deve ser utilizado espaçadores plásticos para garantir o recobrimento dos elementos
 - Todas as cotas em centímetros, exceto cotas de níveis que estão em metros
- Recobrimentos:**
- Vigas.....: 2,5cm
 - Pilares.....: 2,5cm
 - Lajes.....: 2,0cm
 - Sapatas.....: 5,0cm

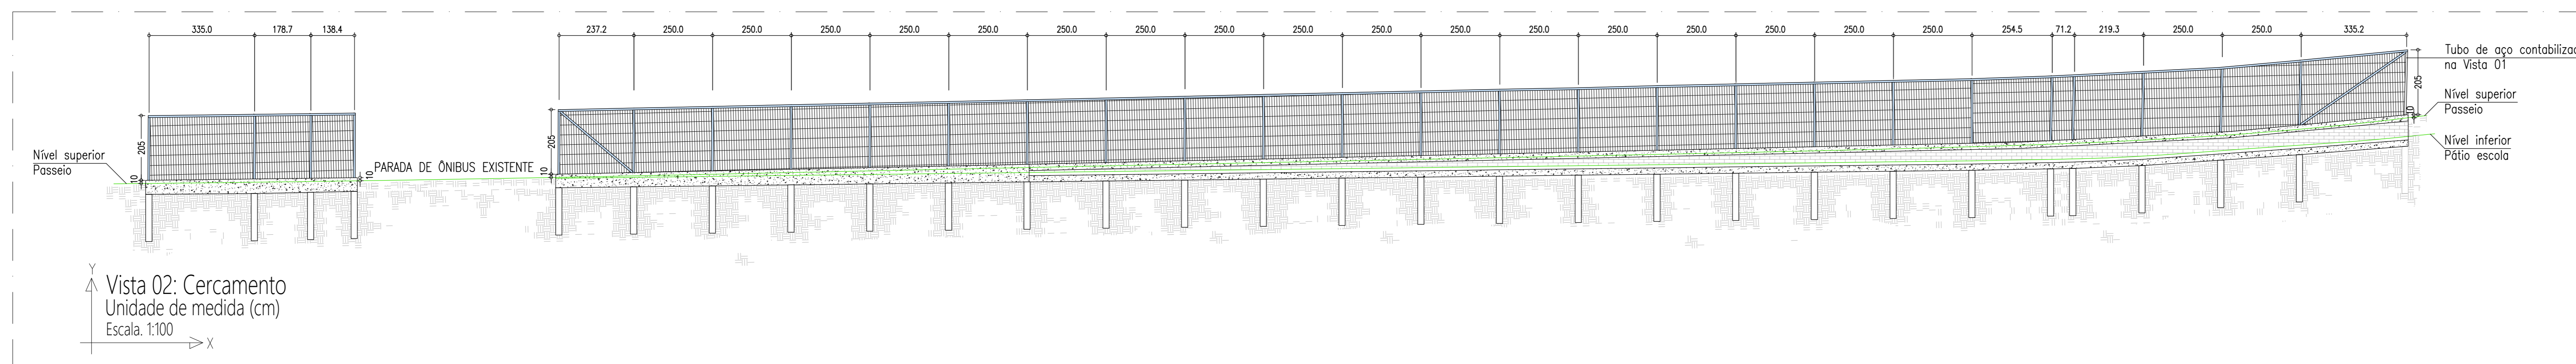

AMERIOS

ASSOCIAÇÃO DOS MUNICÍPIOS DO ENTRE RIOS-SC
 RUA ABEL DO DEITE GABRIEL DE CARVALHO Nº 100 - JARDIM SÃO CARLOS - FLORES DO SERTÃO
 MARAVILHA - MARAVILHA - SANTA CATARINA
 SANTA TERESINA DO PROCEL - RUA VIEIRA - MARAVILHA - SANTA CATARINA

Av. Euclides da Cunha, 160 - Cx. P. 47 - Centro
 89.874-000 - MARAVILHA - Santa Catarina
 Fone/Fax: (0**49) 3664-0282 - e-mail: amerios@amerios.org.br
 CNPJ: 00.961.206/0001-88

MUNICÍPIO DE MARAVILHA / SC

OBRA: PROJETO ESTRUTURAL
 MURO DE CONTENÇÃO + CERCAMENTO + PÓRTICO DE ENTRADA - CENTRO EDUCACIONAL MUNDO INFANTIL (CEMI)

RESPONSÁVEL TÉCNICO: RAFAEL CASSOL BASSO
 ENGENHEIRO CIVIL
 CREA / SC: 112.213-2

PROPRIETÁRIO: VISTAS: CERCAMENTO

MUNICÍPIO DE MARAVILHA/SC

AVENIDA MARAVILHA

SANDBRO DONATI

BRUNO CASOL BASSO

Engenheiro/Projeto: 2021/Maravilha

DATA: 03/07/2021

CONFERIDO: 03/07/2021

03/07